


Durchführungsplan Nr. 10.....

für das Grundstück: Gemarkung Letter Flur 2 Flurst. Nr. 362
Sackmann, Renate, Ehefr. geb. Lampe

1:1000

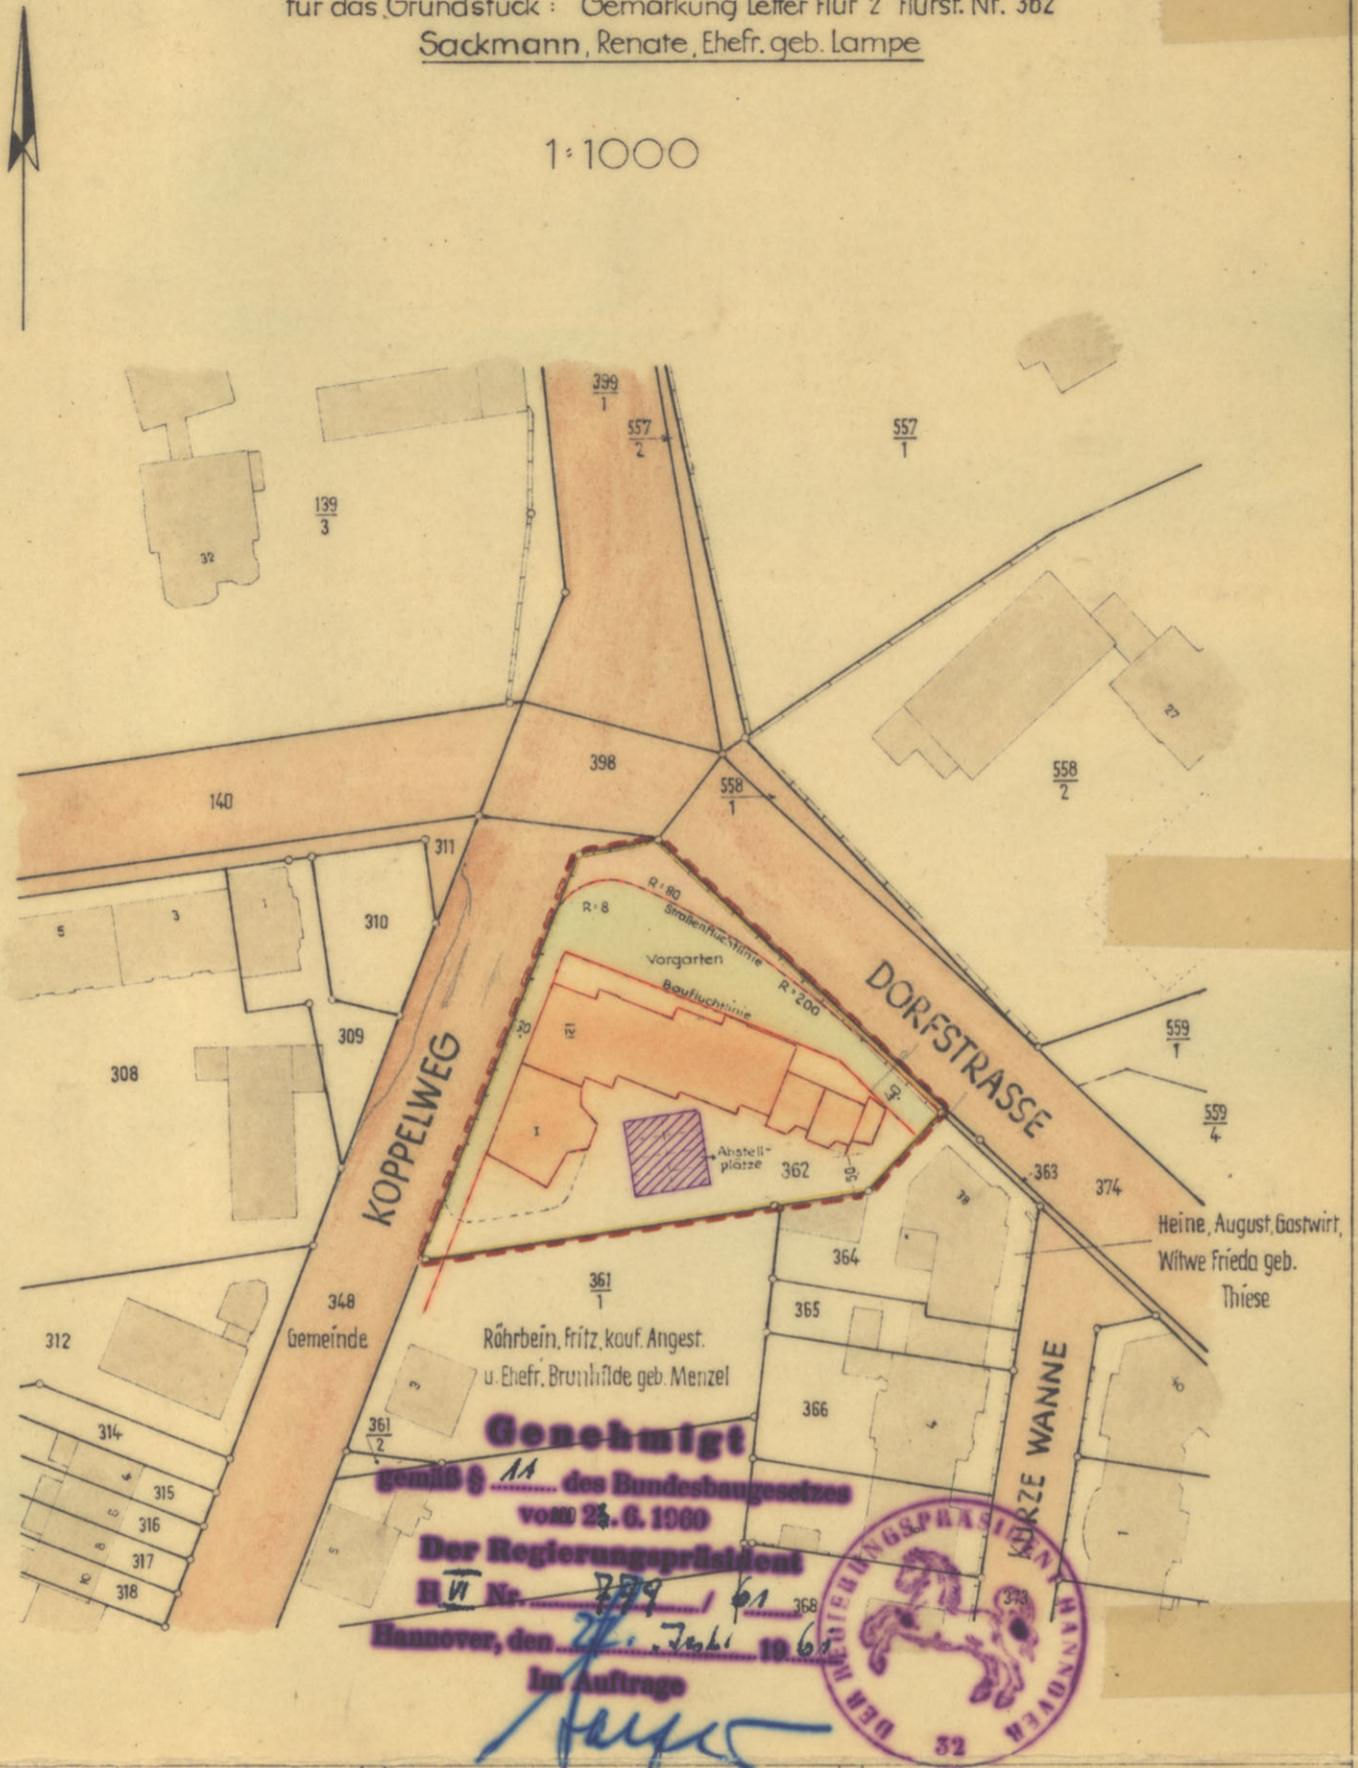

Genehmigt
 gemäß § 11 des Bundesbaugesetzes
 vom 28. 6. 1960
 Der Regierungspräsident
 H. VI Nr. 2779/61
 Hannover, den 27. Juli 1961
 Im Auftrage



[Handwritten signature]

Die Richtigkeit der Planungsunterlage in vermessungstechnischer Hinsicht gemäß Ziff. 9 des Erlasses d. Niedersächsischen Sozialministers vom 13.8.1954 - G.Z.: 30.30.27(III-2128 54) - wird hiermit bescheinigt:

Hannover, den 1961

[Handwritten signature]

DIPL.-ING. O. B. V. J.

Aufgestellt:

Hannover, den 1961.

Beschlossen
 gem. § 11 des Nieders. Aufbaugesetzes
 in der Fassung vom 17.5.1955 und des
 Änderungsgesetzes vom 20.12.1957

Letter, den 26.5.1961



[Handwritten signature]

Hat ausgelegen
 gem. § 11 des Nieders. Aufbaugesetzes
 in der Fassung vom 17.5.1955 und des
 Änderungsgesetzes vom 20.12.1957
 in der Zeit vom 27.5. bis 28.6.
 Letter, den 7.7. 1961

[Handwritten signature]



Genehmigt
 gem. § 11(2) des Nieders. Aufbaugesetzes
 in der Fassung v. 17.5.1955 und des
 Änderungsgesetzes vom 20.12.1957

bekanntgegeben am
 14.8.1961

DER GEMEINDEDIREKTOR

[Handwritten signature]

Festgestellt
 gem. § 11(2) des Nieders. Aufbaugesetzes
 in der Fassung v. 17.5.1955 und des
 Änderungsgesetzes v. 20.12.1957
 durch Beschluß des Rates der Gemeinde
 vom:

Letter, den 1961