


DEDENSEN

Bebauungsplan Nr.1

Reg Bez Hannover, Kreis Neustadt a/Rhine

Maßstab: 1:1000

„Am breiten Busch“

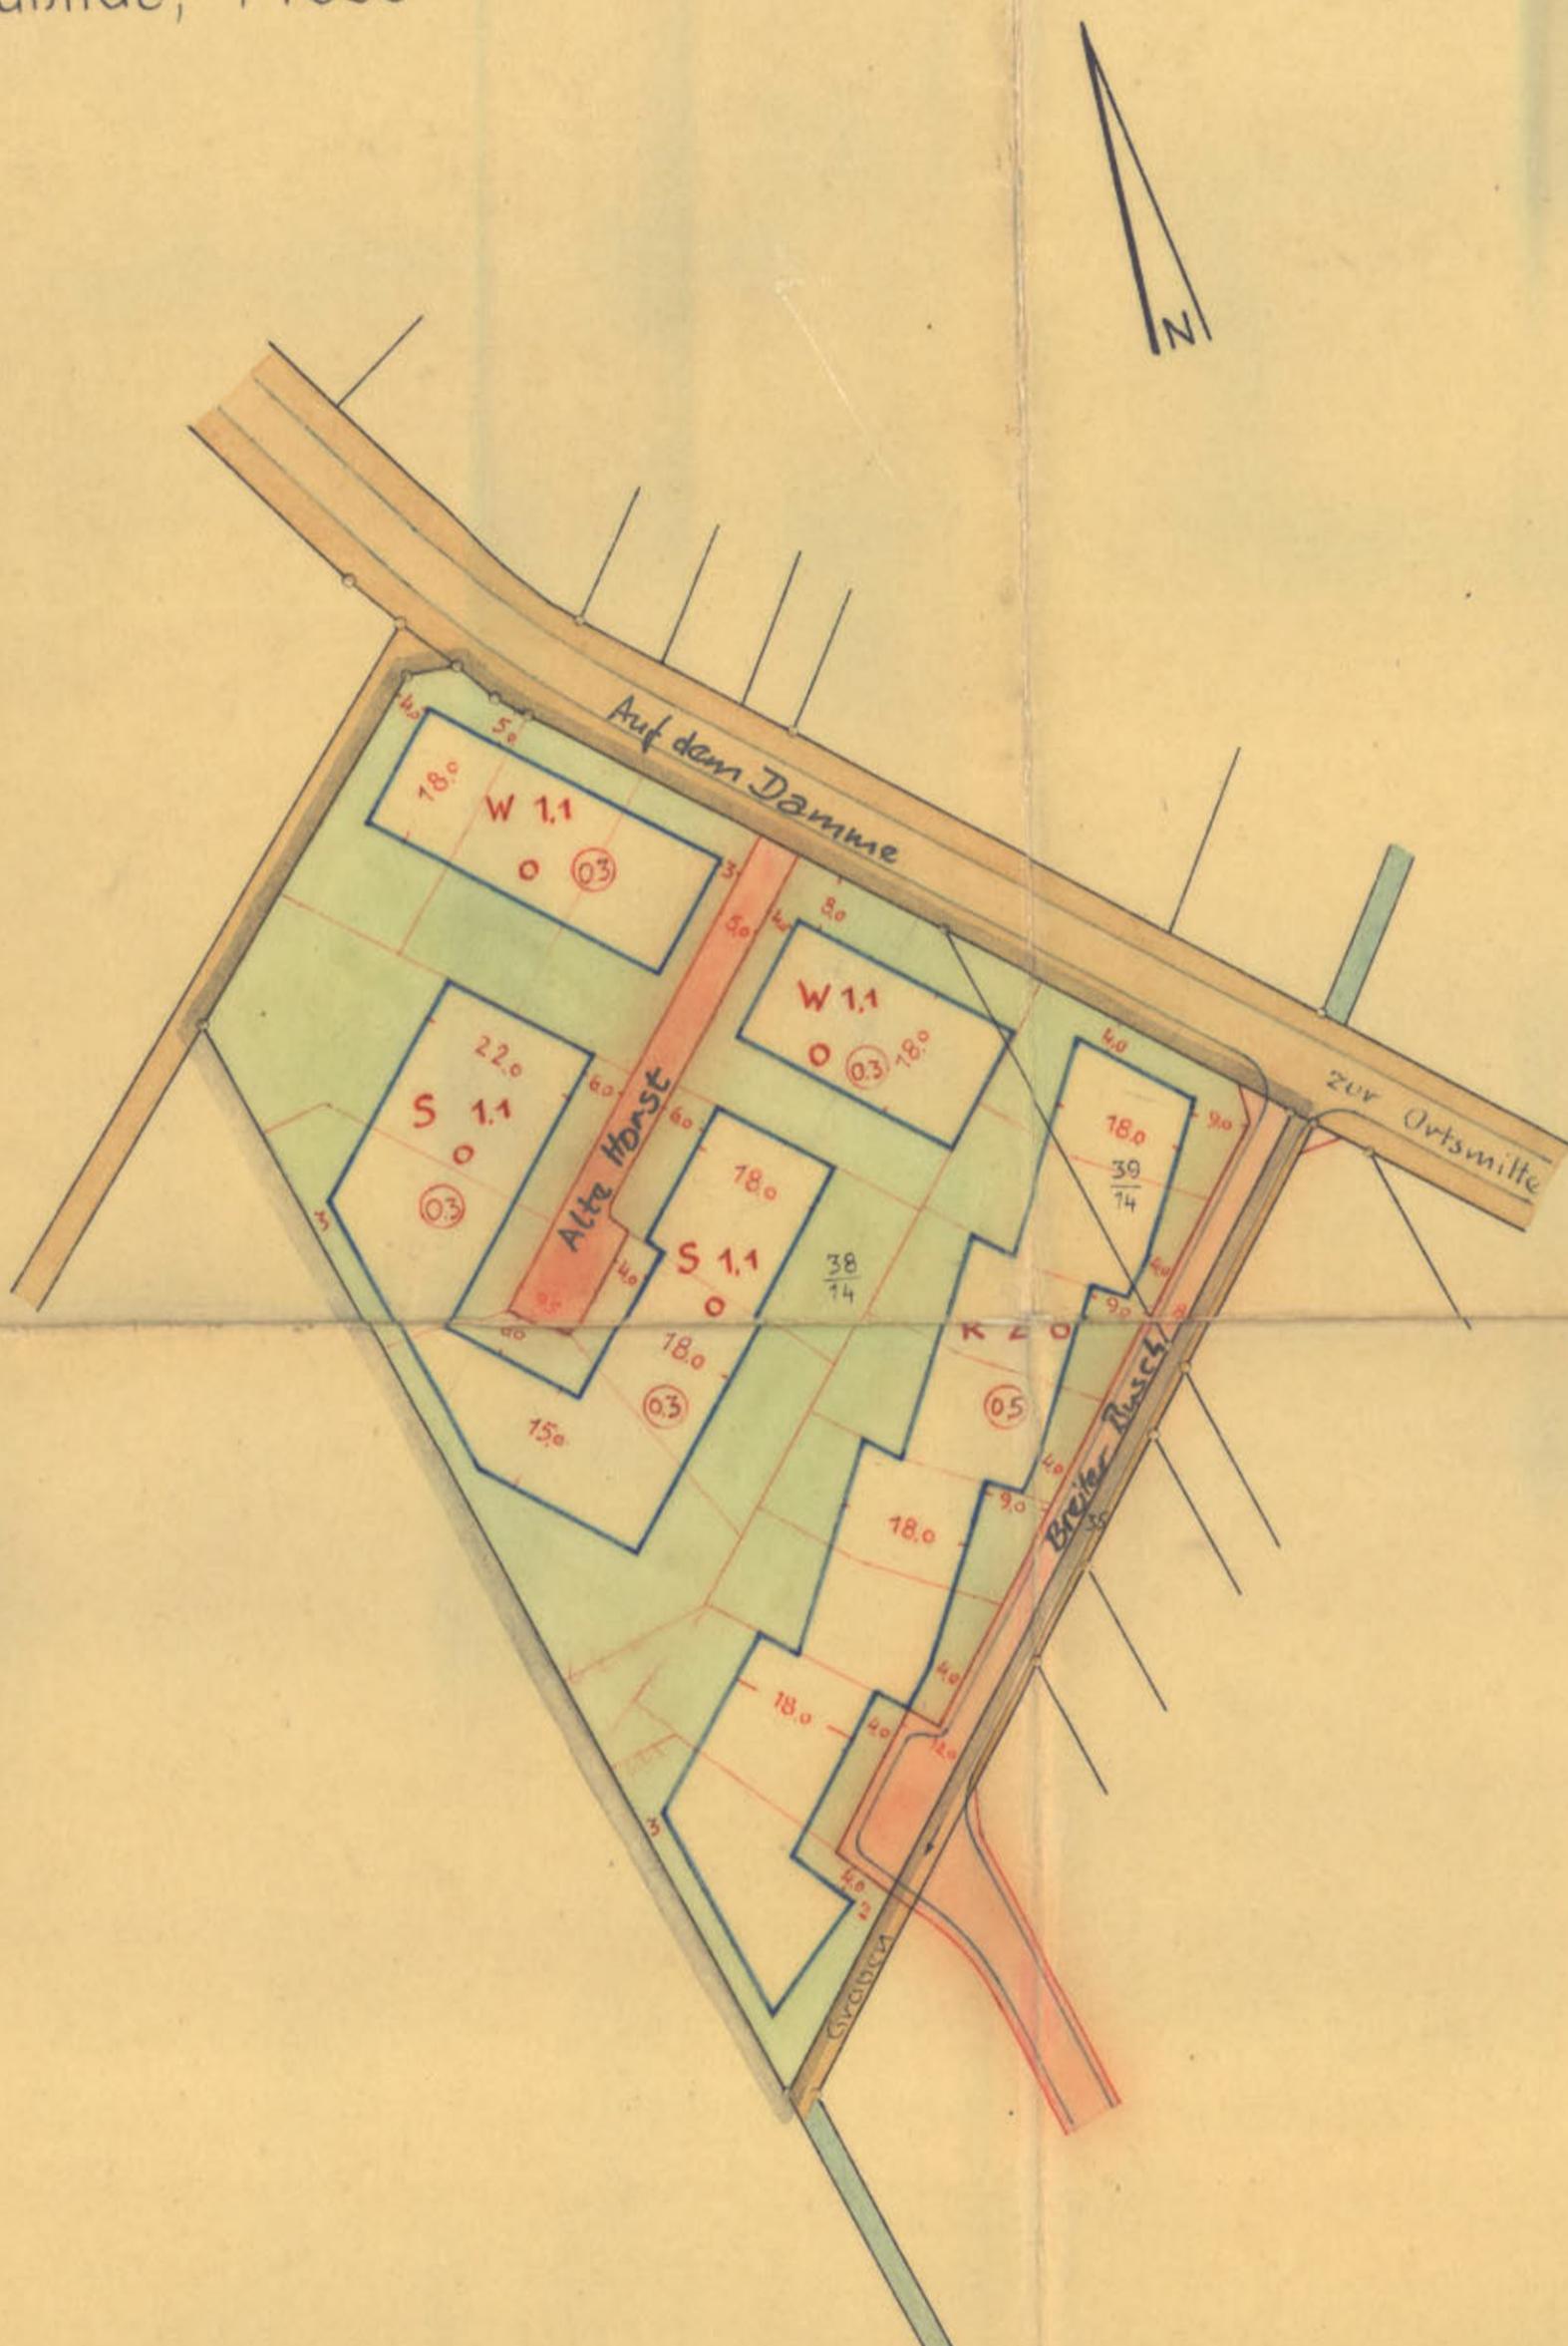

Zeichenerklärung

- Grenze des Planberichts
- Straßenfluchtlinie
- Bebauungsgrenze
- Eigentumsgrenze
- Straßenfläche
- private Freifläche
- S Siedlungsgebiet
- R reines Wohngebiet
- W allgemeines Wohngebiet
- 1.1 eingeschossige Bebauung mit Einliegerwohnung
- 2 zweigeschossige Bebauung
- o offene Bauweite
- (0) Geschossflächenzahl

Genehmigt:

Genehmigt
gemäß § 11 des Bundesbaugesetzes
vom 23.6.1960

Der Regierungspräsident
H VI Nr. 5921/62
Hannover, den 22.6.1962

Im Auftrage



Gesehen:

Gesehen

Landkreis Neustadt a. Rhine.
Neustadt a.Rhine, den 14. Mai 1962



Muller

Hat ausgelegt:

gem. § 12 des BBauG vom 23.6.1960
in der Zeit vom 11. bis 24. Juli 1962
Dedensen, den 15. Juli 1962



Beschlossen:

gem. § 10 des BBauG v. 23.6.1960
in der Sitzung des Rates der
Gemeinde Dedensen am 17. März 1962
Dedensen, den 19. März 1962

Gemeinde Dedensen
Der Verwaltungsausschuss

Amtshaus

Kiel.
1. Beigeordneter

Hat ausgelegt:

gem. § 2 (6) des BBauG vom 23.6.1960
in der Zeit vom 14. II. bis 15. III. 1962
Dedensen, den 11. März 1962



Aufgestellt:

Dedensen, den 1. Februar 1962



Die Richtigkeit der Planungsunterlagen
in verml. techn. Hinsicht zum Ziffernblatt
Entwurf Nr. 5921/62 vom 22.6.1962
(Nr. 228/54) wird hiermit bescheinigt.

Neustadt, den 5. Mai 1962.
Katasteramt Neustadt a/Rhine:



Kielke

Regierungsvermessungsrat