
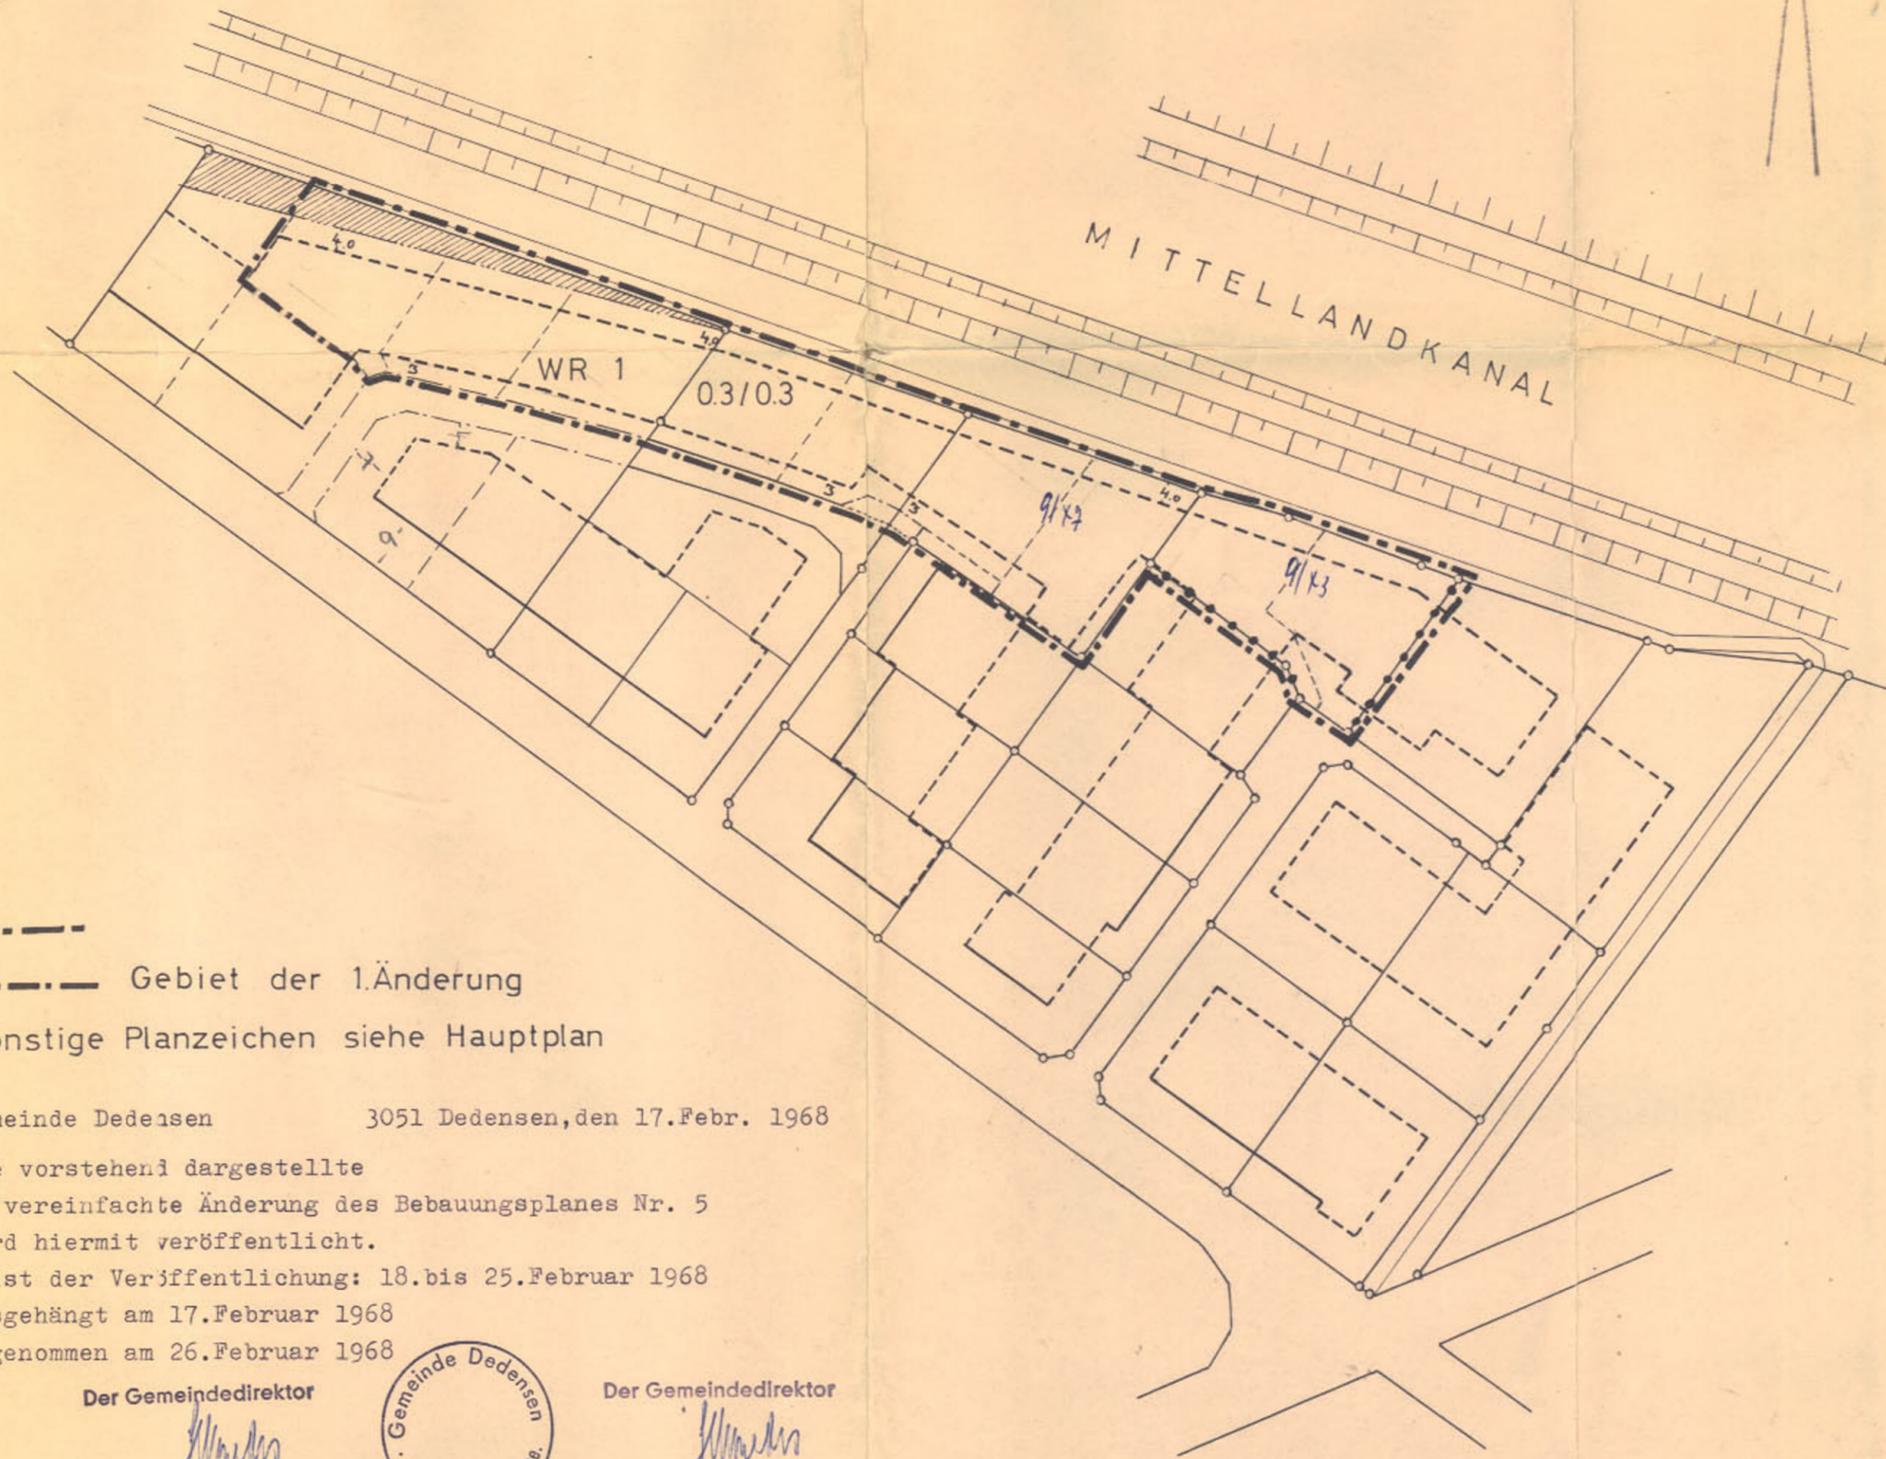


DEDENSEN

BEBAUUNGSPLAN NR.5 ,Kamp - Riehe 1.vereinfachte Änderung

Maßstab 1:1000

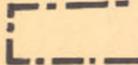

 Gebiet der 1.Änderung
Sonstige Planzeichen siehe Hauptplan

Gemeinde Dedensen 3051 Dedensen, den 17. Febr. 1968

Die vorstehend dargestellte
1. vereinfachte Änderung des Bebauungsplanes Nr. 5
wird hiermit veröffentlicht.

Frist der Veröffentlichung: 18. bis 25. Februar 1968

Ausgehängt am 17. Februar 1968

Abgenommen am 26. Februar 1968

Der Gemeindedirektor



Der Gemeindedirektor

Inkrafttreten der Änderung
gem. § 12 BBauG am 26. Feb. 1968

Dedensen, den 26. Feb. 1968

Der Gemeindedirektor



Die Änderung wurde gemäß
§ 13 BBauG in der Sitzung
des Rates der Gemeinde
am 31.1.1968 beschlossen.

Dedensen, den 31. Januar 1968

Gemeinde Dedensen
Der Verwaltungsausschuß

Bürgermeister



Gemeindedirektor

Anhörungsverfahren gemäß
§ 2(5) BBauG durchgeführt.

Dedensen, den 31. Jan. 68

Der Gemeindedirektor



Ausgearbeitet
Dedensen, den 8. Juni 1967

Der Gemeindedirektor

