

ALMHORST

Landkreis Hannover

BEBAUUNGSPLAN NR. 3

DIESER PLAN IST DER ZEICHNERISCHE BESTANDTEIL DER SATZUNG.




Hausstr. Hannover, Nr. 6

PLANZEICHENERKLÄRUNG:

- GRENZE DES RÄUMLICHEN GELTUNGSBEREICHES
- BEGRENZUNG DER ÖFFENTLICHEN VERKEHRSFLÄCHE
- ABGRENZUNG NACH ART UND MASS DER BAULICHEN NUTZUNG
- GE
- MI
- II
- GRZ 0.4
- GFZ 0.6
- NICHT ÜBERBAUBARE GRUNDSTÜCKSFÄCHE
- ÜBERBAUBARE GRUNDSTÜCKSFÄCHE
- BAUGRENZE
- FLÄCHE ZUM ANPFLANZEN VON BÄUMEN UND STRÄUCHERN

NACHRICHTLICHE ÜBERNAHME:

- LANDSCHAFTSSCHUTZGEBIETSGRENZE
- L = LANDSCHAFTSSCHUTZGEBIET

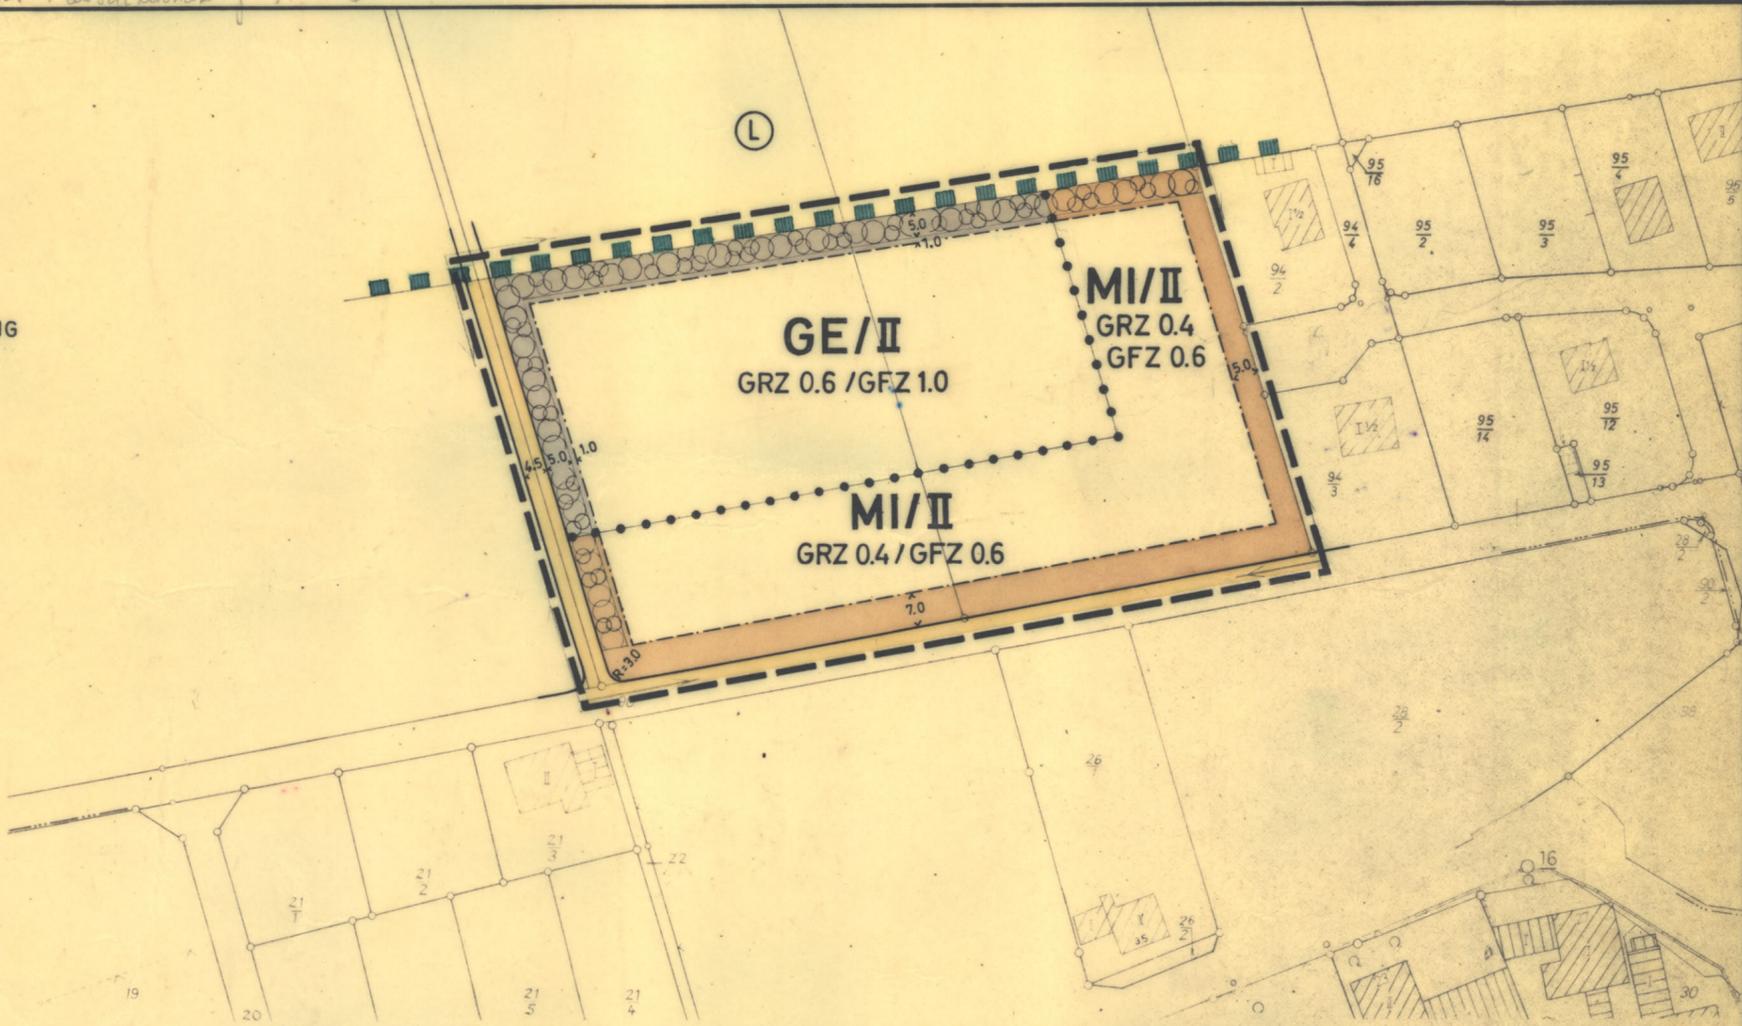

Die Planunterlage entspricht dem Inhalt des Liegenschaftskatasters und weist die baulichen Anlagen sowie Straßen, Wege und Plätze vollständig nach (Stand vom 2. 7. 69). Sie ist hinsichtlich der Darstellung der Grenzen und der baulichen Anlagen geometrisch einwandfrei.

Hannover, den **7. JUNI 1973**

Katasteramt Hannover
i. V.
Kunze
Vermessungsoberrat

Bei der Aufstellung dieses Planes sind die Träger öffentlicher Belange gemäß § 2 (5) des Bundesbaugesetzes (BBauG) vom 23. 6. 1960 (F. GBl. I S. 341) beteiligt worden.

Almhorst, den **4. 6. 73**

Statt-Gemeinde Almhorst
Fellmann
Gemeindedirektor

Die Aufstellung dieses Planes wurde in der Ratsitzung am **19. 11. 1968** und die öffentliche Auslegung gemäß § 2 (6) BBauG am **4. 6. 69** beschlossen.

Almhorst, den **4. 6. 73**

Lindt
I. stellv. Bürgermeister
Gemeindedirektor

Der Entwurf mit Begründung hat gem. § 2 (6) BBauG öffentlich ausgelegen in der Zeit vom **4. 6. 69** bis **4. 7. 69**.

Almhorst, den **4. 6. 73**

Fellmann
Gemeindedirektor

Der Bebauungsplan wurde gem. § 10 BBauG als Satzung beschlossen am **8. 2. 73**.

Almhorst, den **4. 6. 73**

Lindt
I. stellv. Bürgermeister
Gemeindedirektor

Genehmigt
gemäß § 11 des Bundesbaugesetzes vom **23. 6. 1960**
Der Regierungspräsident in Hannover
- 214 - **6.77 / 73**
Hannover, den **29. 10. 1973**
Im Auftrage
Kauke

Die Genehmigung sowie Ort und Zeit der Auslegung des Bebauungsplanes sind durch Veröffentlichung im Amtsblatt für den Landkreis Hannover Nr. **50** am **6. 12. 1973** bekanntgemacht worden. Der genehmigte Bebauungsplan liegt mit Begründung gemäß § 12 BBauG bei der Gemeindeverwaltung ab **2. 12. 1973** öffentlich aus und kann während der Öffnungszeiten eingesehen werden. Der Bebauungsplan ist mit der Bekanntmachung rechtsverbindlich geworden.

Almhorst, den **7. 12. 73**

Fellmann
Gemeindedirektor

Entwurf ausgearbeitet
Hannover, den **14. 3. 1969**

Landkreis Hannover
Der Oberkreisdirektor
Andr. Quenstedt