



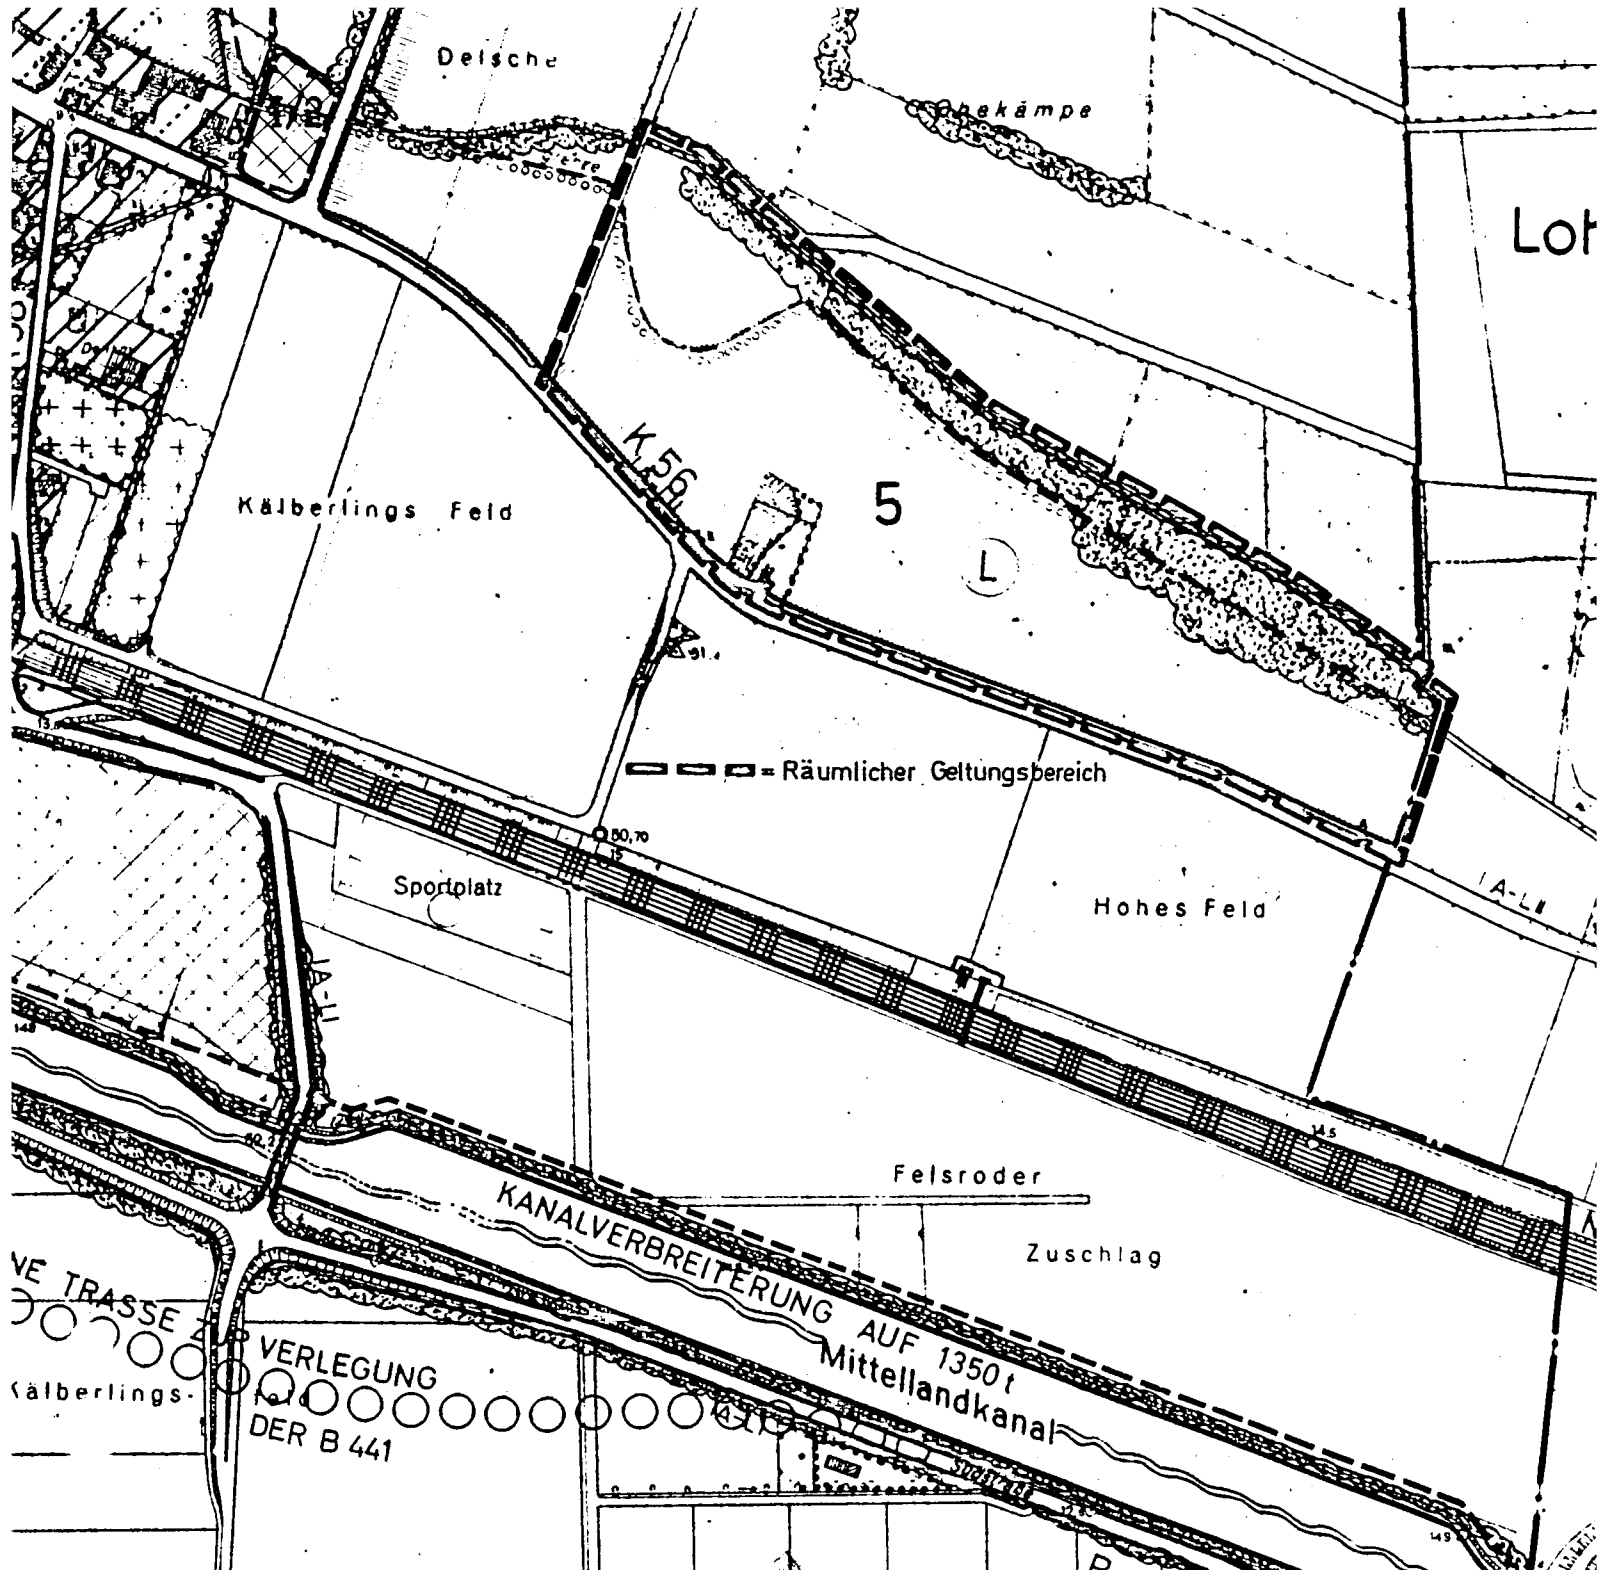

In der Planke

30. Mai 1972

Gümmer, den

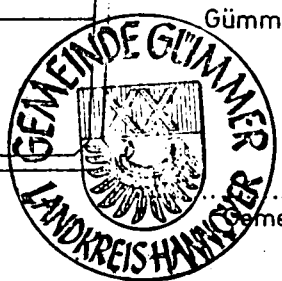

Gemeindedirektor

LANDKREIS HANNOVER PLANUNGSAMT			
BEBAUUNGSPLAN NR.5 - GÜMMER - - Räumlicher Geltungsbereich -			
AZ: 622/28/03-5			M: 1:5000
BEARB.	NAME	DATUM	DER OBERKREISDIREKTOR i. A.
	La.	20.1.72	
GEÄND.			
BEIPLAN ZUR BEGRÜNDUNG			