

STADT SEELZE LK HANNOVER

10. Flächennutzungsplan-Änderung ST Seelze

Flächennutzungsplan - Präambel
 Aufgrund des § 1 Abs. 3 des Baugesetzbuches (BauGB) in der Fassung vom 08. Dezember 1986 (BGBl. I S. 2253), zuletzt geändert durch Gesetz vom 23.09.1990 (BGBl. I S. 885, 1122) i. V. m. § 40 der Niedersächsischen Gemeindeordnung (NGO) vom 22.06.1982 (Nds. GVBl. S. 229), zuletzt geändert durch Gesetz vom 27.03.1990 (Nds. GVBl. S. 115) hat der Rat der Stadt/Gemeinde **Seelze** die ... Änderung des Flächennutzungsplanes, bestehend aus der Planzeichnung ... und den nachstehenden/ebenstehenden **besonderen Bestimmungen** beschlossen.
Seelze, den 23.8.1991

Stadtdirektor
 Bürgermeister
 Stadt Seelze
 L.S.

VERFAHRENSVERMERKE

VERVIELFÄLTIGUNGSVERMERK

1. **Fortsetzungsblätter:**
 Deutsche Grundkarte 1:5000 Nummer

2. **Herausgabevermerk:**
 Herausgegeben von Katasteramt Hannover

3. **Vervielfältigungserlaubnis:**
 erteilt am ... durch das Katasteramt Hannover
 Hannover, am ... Katasteramt Hannover
 In Auftrage

Der Entwurf der Änderung/Teilaufstellung des Flächennutzungsplanes wurde ausgearbeitet von
**Stadt Seelze
 Amt f. Stadtplanung
 K. Griwatz**
 Seelze, am **01.08.91**

AUFSTELLUNGSBE-SCHLUSS

Der Rat der Stadt Seelze hat in seiner Sitzung am **15.11.90** die Aufstellung der **10. Flächennutzungsplanänderung** beschlossen. Der Aufstellungsbeschluss ist nach § 3 (2) BauGB am **22.11.90** ortsüblich bekanntgemacht worden.
 Seelze, am **22.11.90**
 Der Stadtdirektor
 In Auftrage
 L.S. *Rieme*

Der Rat der Stadt Seelze hat in seiner Sitzung am **22.8.91** den Entwurf des Flächennutzungsplanes und des Erläuterungsberichtes zugestimmt und deren öffentliche Auslegung nach § 3 (2) BauGB beschlossen. Ort und Dauer der öffentlichen Auslegung wurden am **28.8.91** ortsüblich bekannt gemacht. Der Entwurf des Flächennutzungsplanes und des Erläuterungsberichtes haben am **6.9.91** bis einschl. **9.10.91** nach § 3 (2) BauGB öffentlich ausgestellt.
 Seelze, am **9.10.91**
 Stadt Seelze
 Der Stadtdirektor
 In Auftrage
 L.S. *Rieme*


ÄNDERUNGEN/ ERGÄNZUNGEN

Der Rat der Stadt Seelze hat in seiner Sitzung am ... den geänderten Entwurf der Änderung/Teilaufstellung des Flächennutzungsplanes und den Erläuterungsbericht zugestimmt. Den Beteiligten im Sinne des § 3 (3) i. V. m. § 13 (1) Satz 2 BauGB wurde von ... bis zum ... Gelegenheit zur Stellungnahme gegeben.
 Seelze, am ...
 Stadt Seelze
 Der Stadtdirektor
 In Auftrage
 L.S. *Rieme*

WIRKSAMKEIT

Die Genehmigung des Flächennutzungsplanes ist nach § 6 (5) BauGB am **23.7.92** Amtsblatt für den Landkreis Hannover Nr. 4 ... **23.7.92** bekanntgemacht.
 Der Flächennutzungsplan ist damit am **23.7.92** wirksam geworden.
 Seelze, am **23.7.92**
 Stadt Seelze
 Der Stadtdirektor
 In Auftrage
 L.S. *Rieme*

Die 10. Flächennutzungsplanänderung ist mit Verfügung (Az. 309.4-21101.2-10-53/18/91) vom heutigen Tage gemäß § 6 BauGB genehmigt.
 Hannover, den **16.12.1991**
 Bezirksregierung Hannover
 Im Auftrage
Rieme

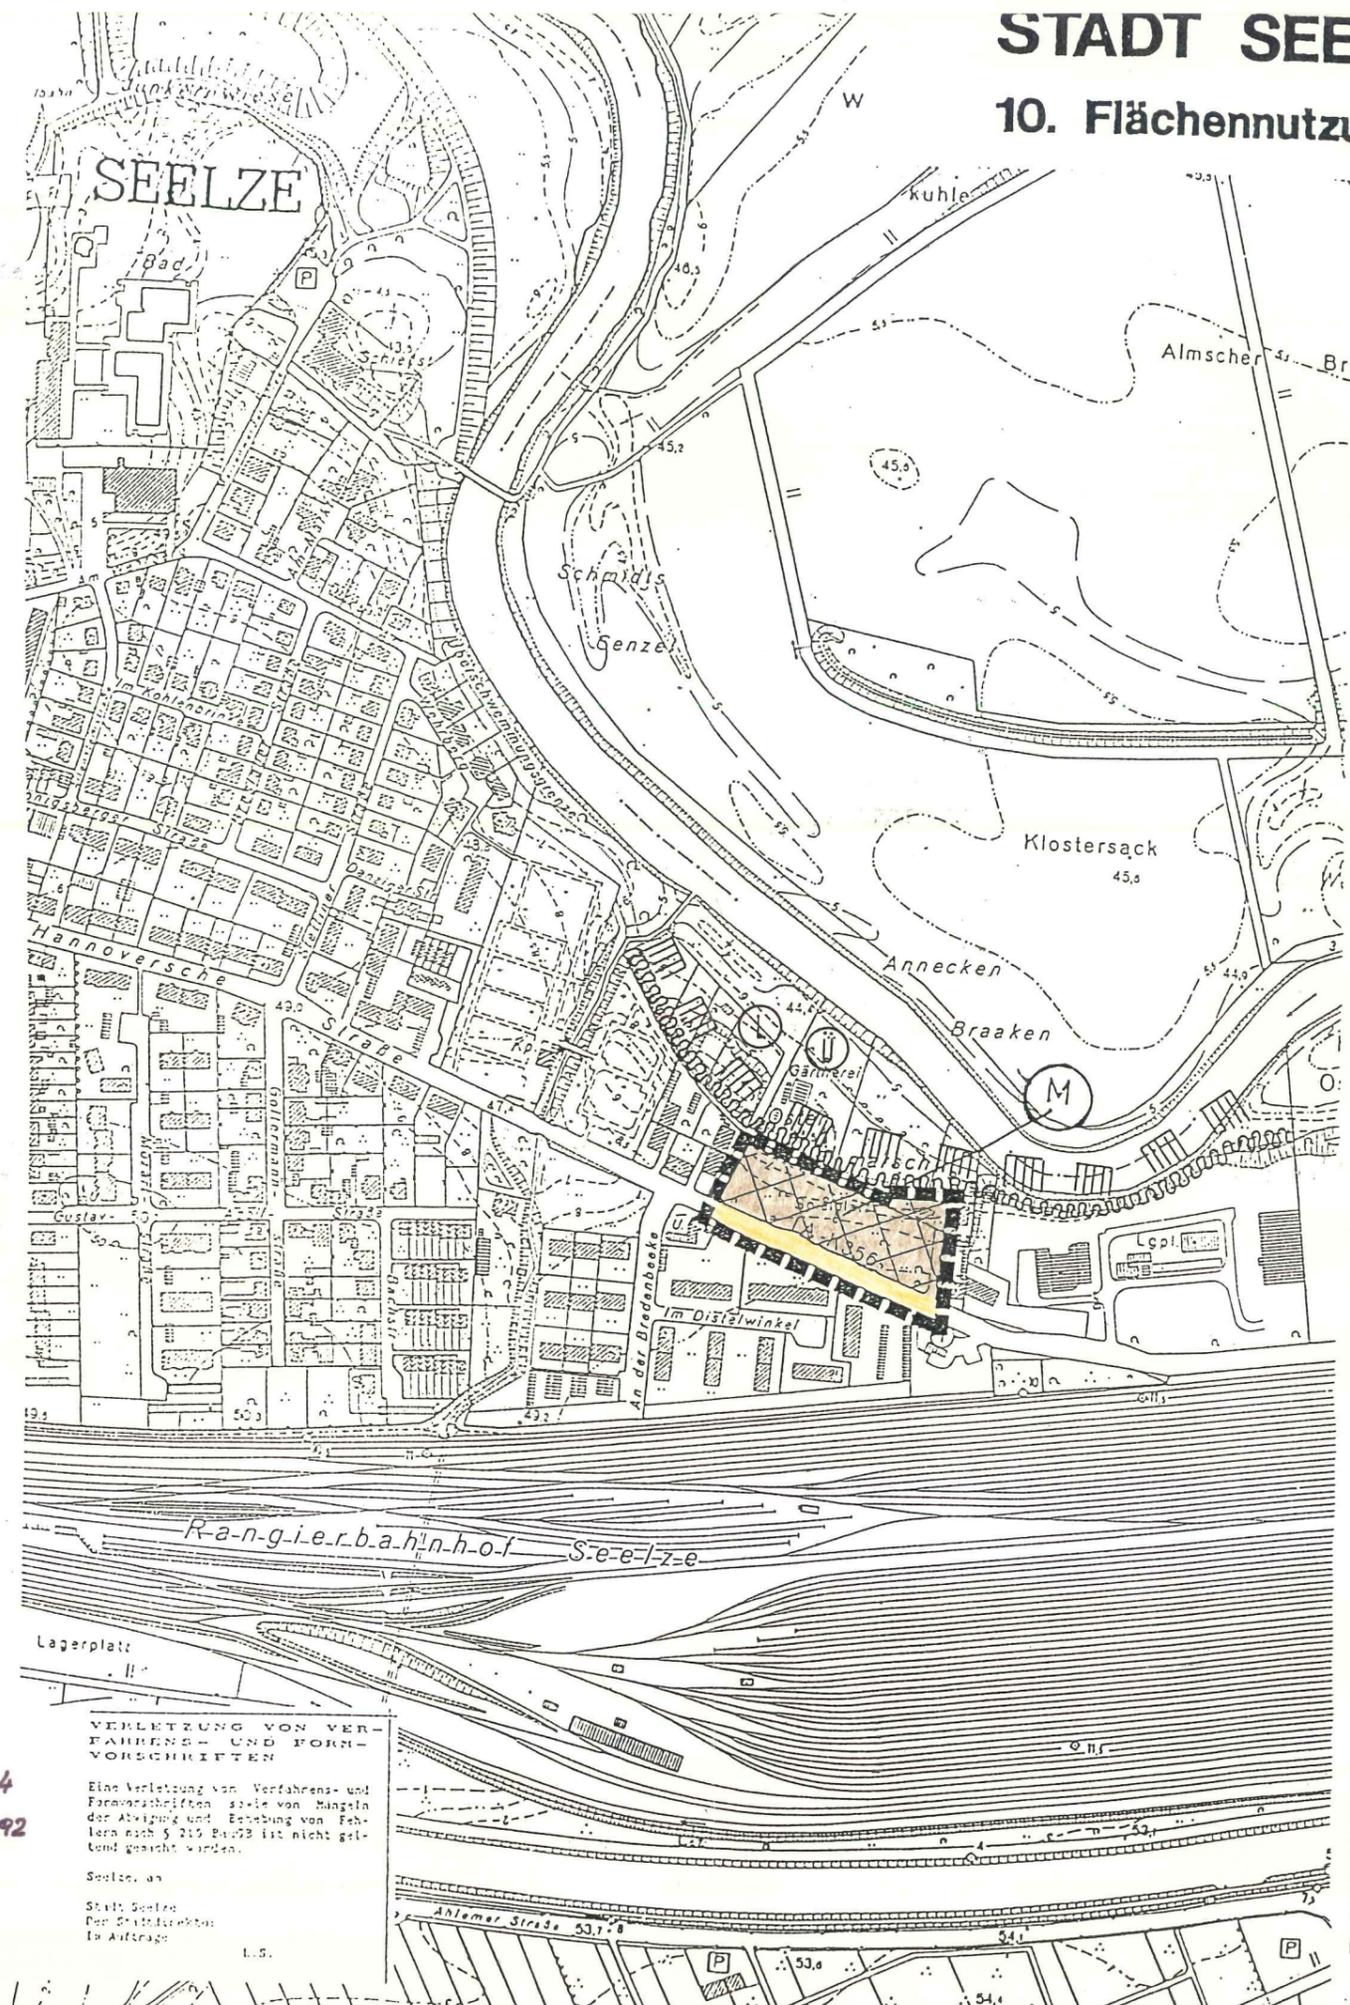

PLANZEICHENERKLÄRUNG

- Art der baulichen Nutzung
- gemischte Baufläche
 - Verkehrsflächen
 - Hauptverkehrsstrasse
 - Sonstige Planzeichen
 - Grenze des räumlichen Geltungsbereiches
 - Nachrichtliche Übernahme
 - Umgrenzung von Flächen mit wasserrechtlichen Festsetzungen
 - Umgrenzung von Schutzgebieten im Sinne des Naturschutzes
 - Überschwemmungsgebiet
 - Landschaftsschutzgebiet

STADT SEELZE
 Amt für Stadtplanung und Umweltschutz
 Dipl.-Ing. Karin Griwatz
FESTSTELLUNGSEXEMPLAR
 01.08.91
 M 1:5000