


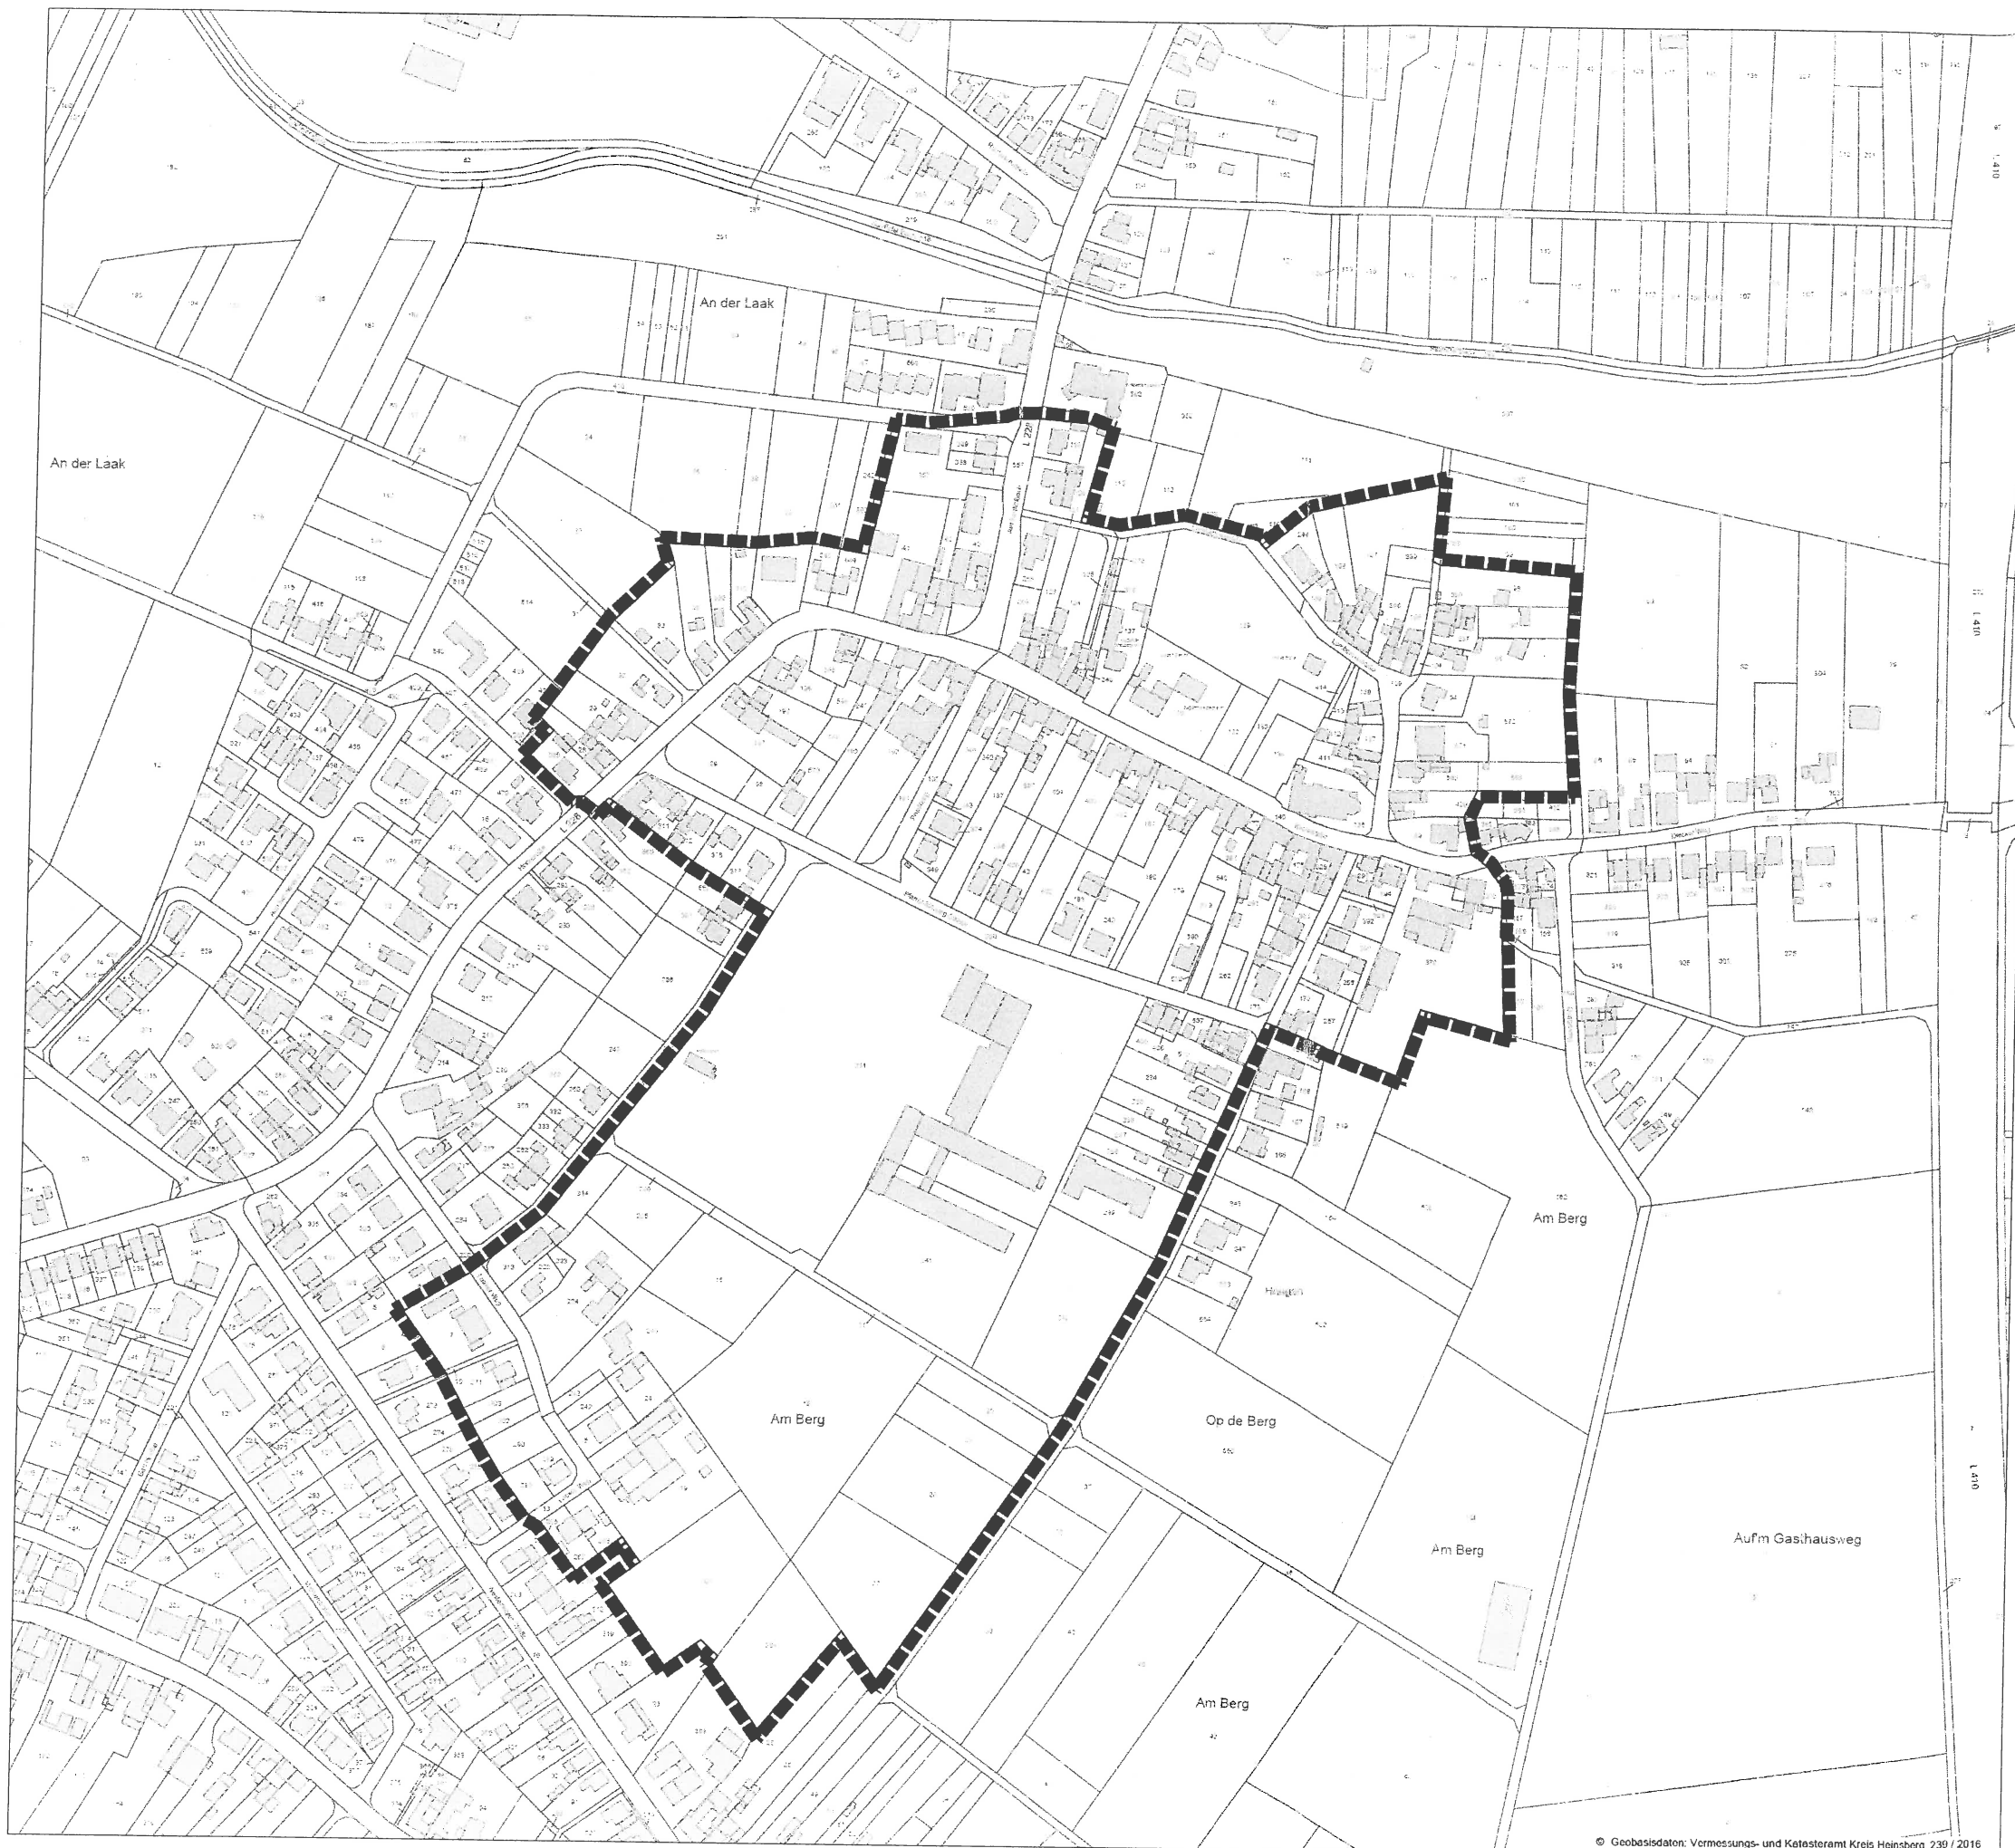

Interkommunales Entwicklungskonzept  
Die Westzipfelregion  
Vertiefungsbereich Höngen – Heilder

Vertiefungsbereich Höngen – Heilder

Abgrenzungsvorschlag  
Sanierungsgebiet

Plan Nr. E6  
Blatt Nr. 1  
M 1 : 2000



Planungsgruppe  
Städtebau Verkehrsplanung Tiefbau

Stadtschloss Dipl.-Ing. B. Niedermeier, M.Sc. Julian Ueckert  
Auf der Höhe 128 - 52080 Aachen - Tel. 0241 93355-0  
e-mail: info@pmg.de - www.planungsgruppe-mv.de

Planverfasser: Dipl.-Ing. B. Niedermeier, M.Sc. Julian Ueckert

Datum: 09.11.2016 Unterschrift:

Projekt: SK01/JJ

© Geobasisdaten: Vermessungs- und Katasteramt Kreis Heinsberg, 230 / 2016

SK01\_Höngen-Seefeldern\_ent08.dwg