



Interkommunales Entwicklungskonzept Die Westzipfelregion Vertiefungsbereich Saeffelen

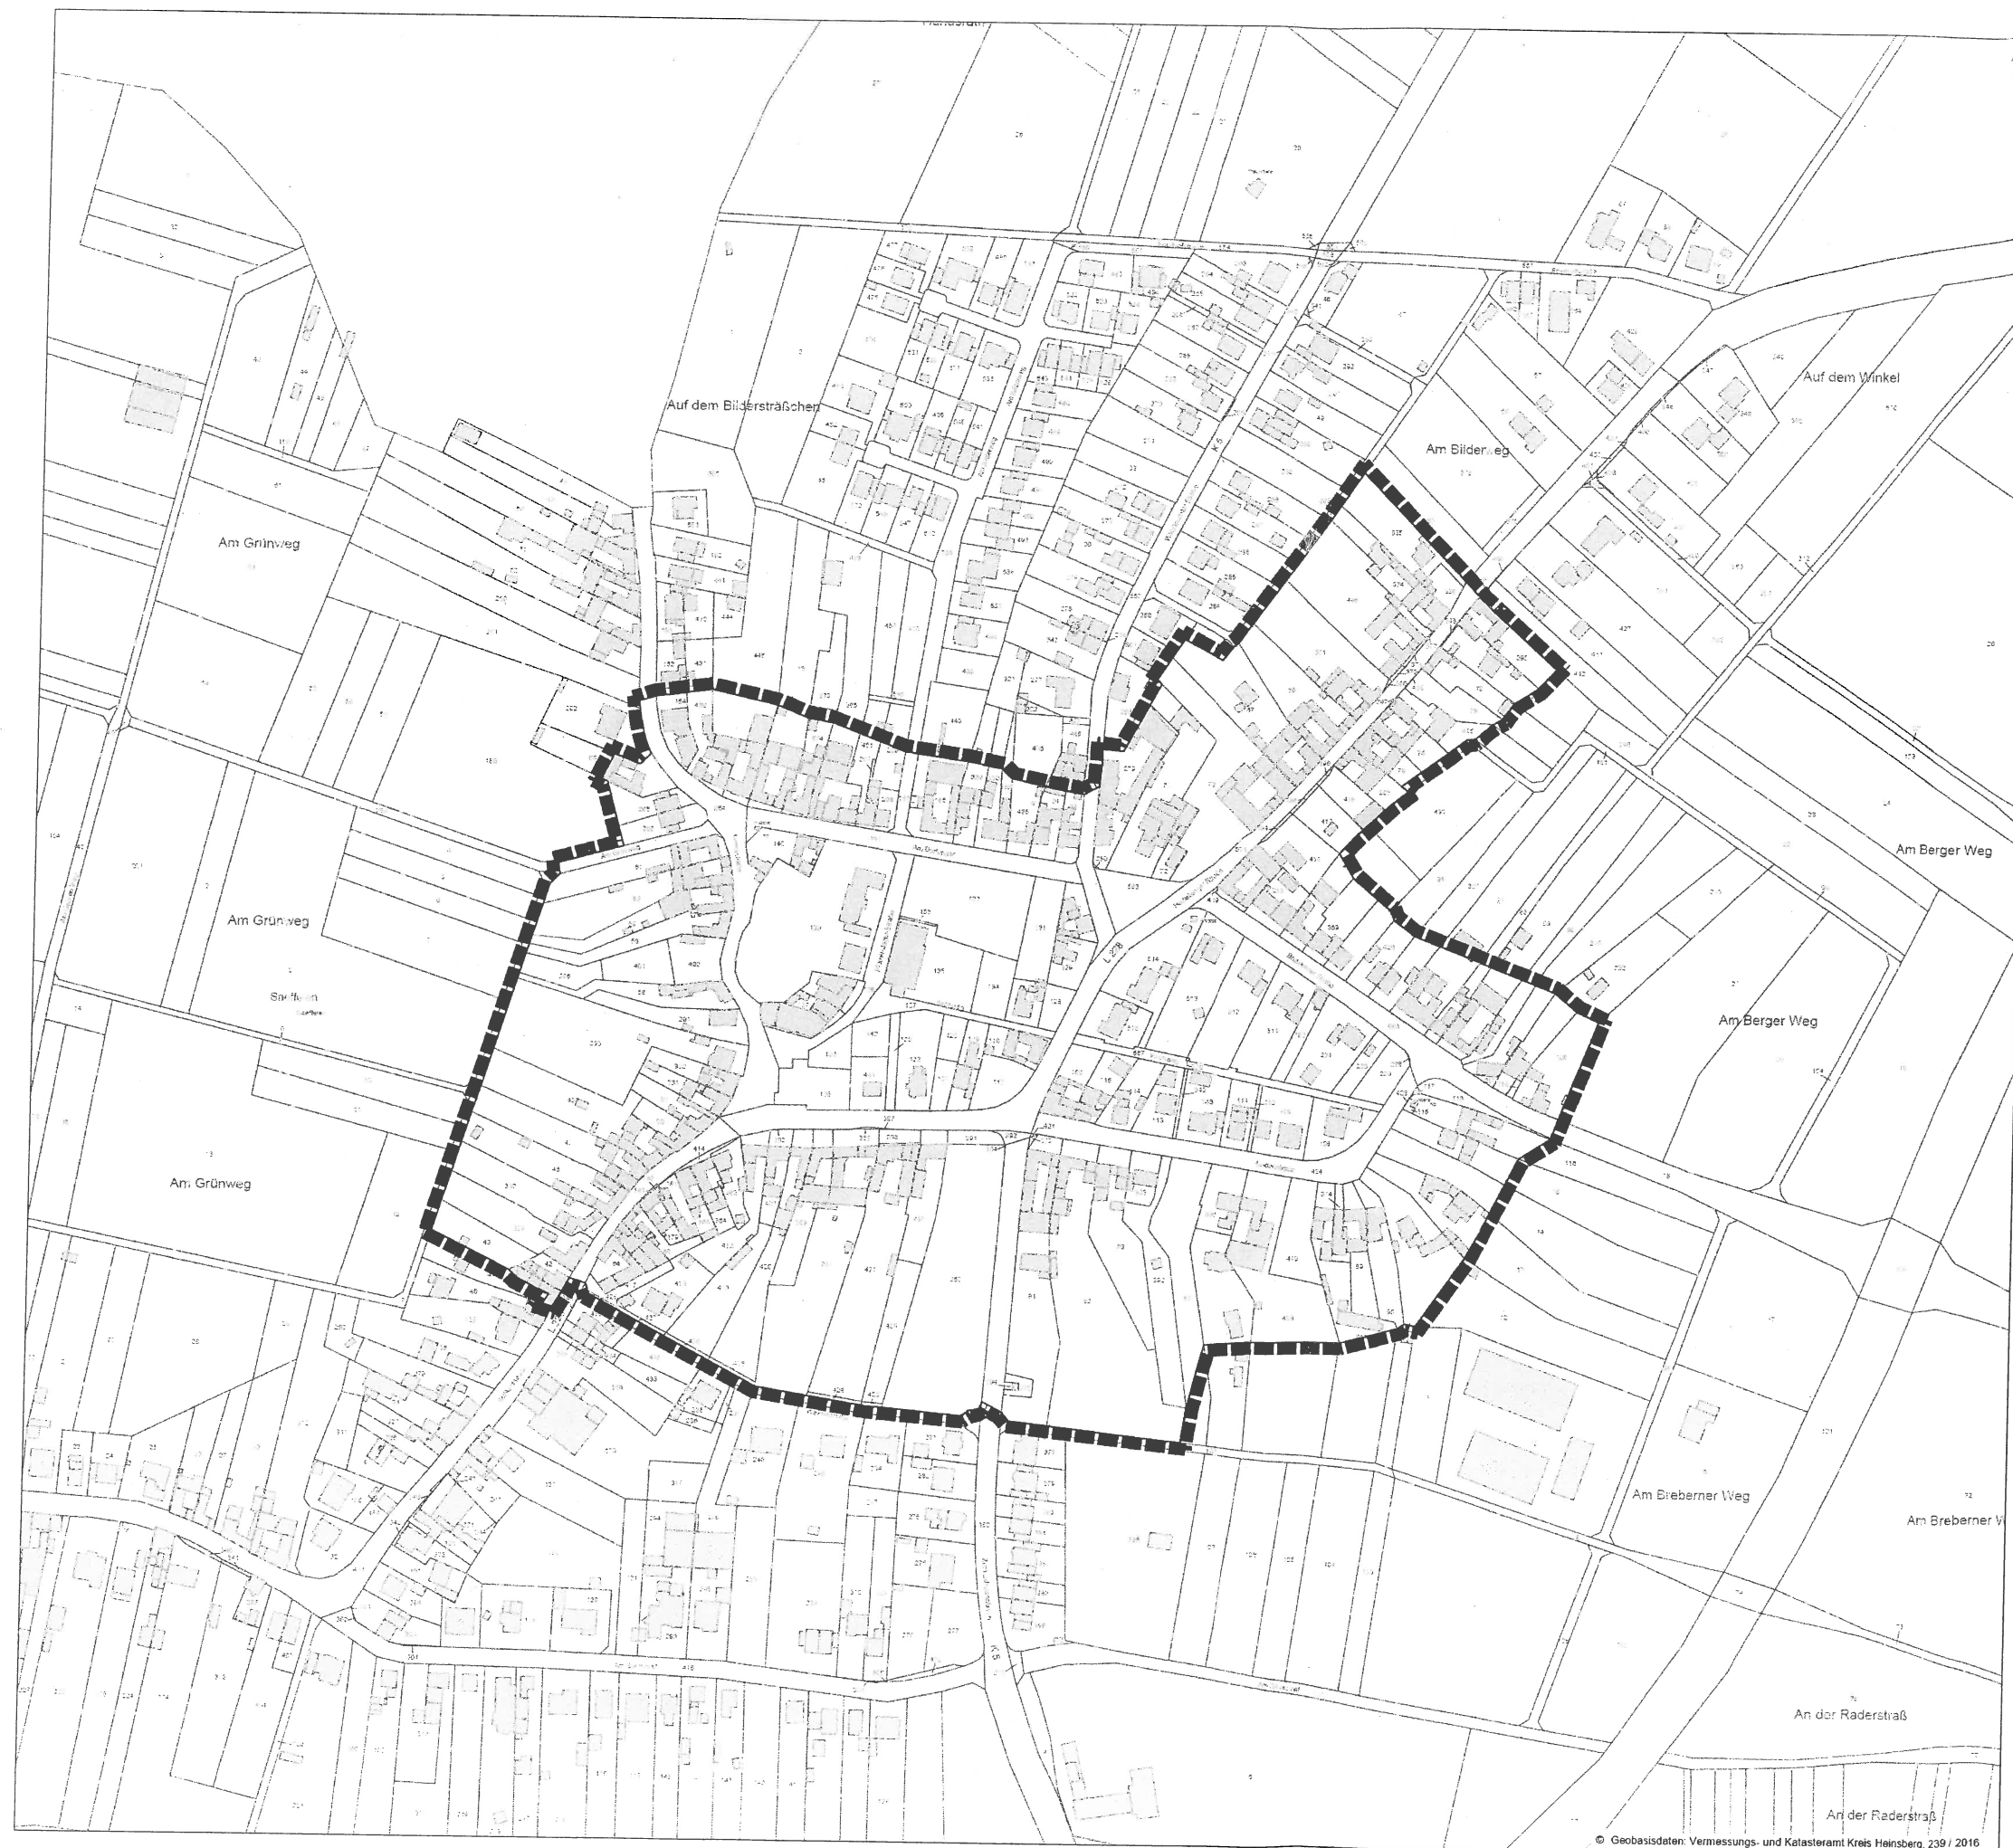

Vertiefungsbereich Saeffelen

Abgrenzungsvorschlag Sanierungsgebiet

Plan Nr. E6
Blatt Nr. 2
M 1 : 2000

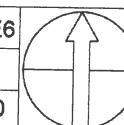

Planungsgruppe **BSM**
Städtebau Verkehrsplanung Tiefbau

Bauleitplanung/ Diplom-Ingenieur/ Stadtplaner/ Architekt
Auf der Höhe 128 - 52068 Aachen - Tel. 0241 63866-0
e-mail: info@bsm.de - www.planungsgruppe-bsm.de

Planverfasser: Dipl.-Ing. B. Niedermeier, M.Sc. Julian Ueckert

Datum: 09.11.2016 Unterschrift:

Projekt: SK01/JJ

© Geobasisdaten: Vermessungs- und Katasteramt Kreis Heinsberg, 239 / 2016