


# Gemarkung Havert

Gemeinde Selfkant  
Zusammensetzung der Deutschen Grundkarte  
Maßstab 1:5000

- Gemeindegrenze
- Gemarkungsgrenze
- Flurgrenze
- ..... Ortsteilgrenze
- Ortslagen Abgrenzung nach Par. 34 (4) BauGB
- Ⓝ Naturschutzgebiet
- Ⓛ Landschaftsschutzgebiet
- G.L.B. Gebiet mit Schutz des gesamten Bestands bestimmter Landschaftsbestandteile
- ▨ vom Geltungsbereich ausgenommen
- G. L. B. Geschützter Landschaftsbestandteil

Vervielfältigt mit Genehmigung des Kataster- und Vermessungsamtes des Kreises Heinsberg vom 02.11.1989 Nr. 49

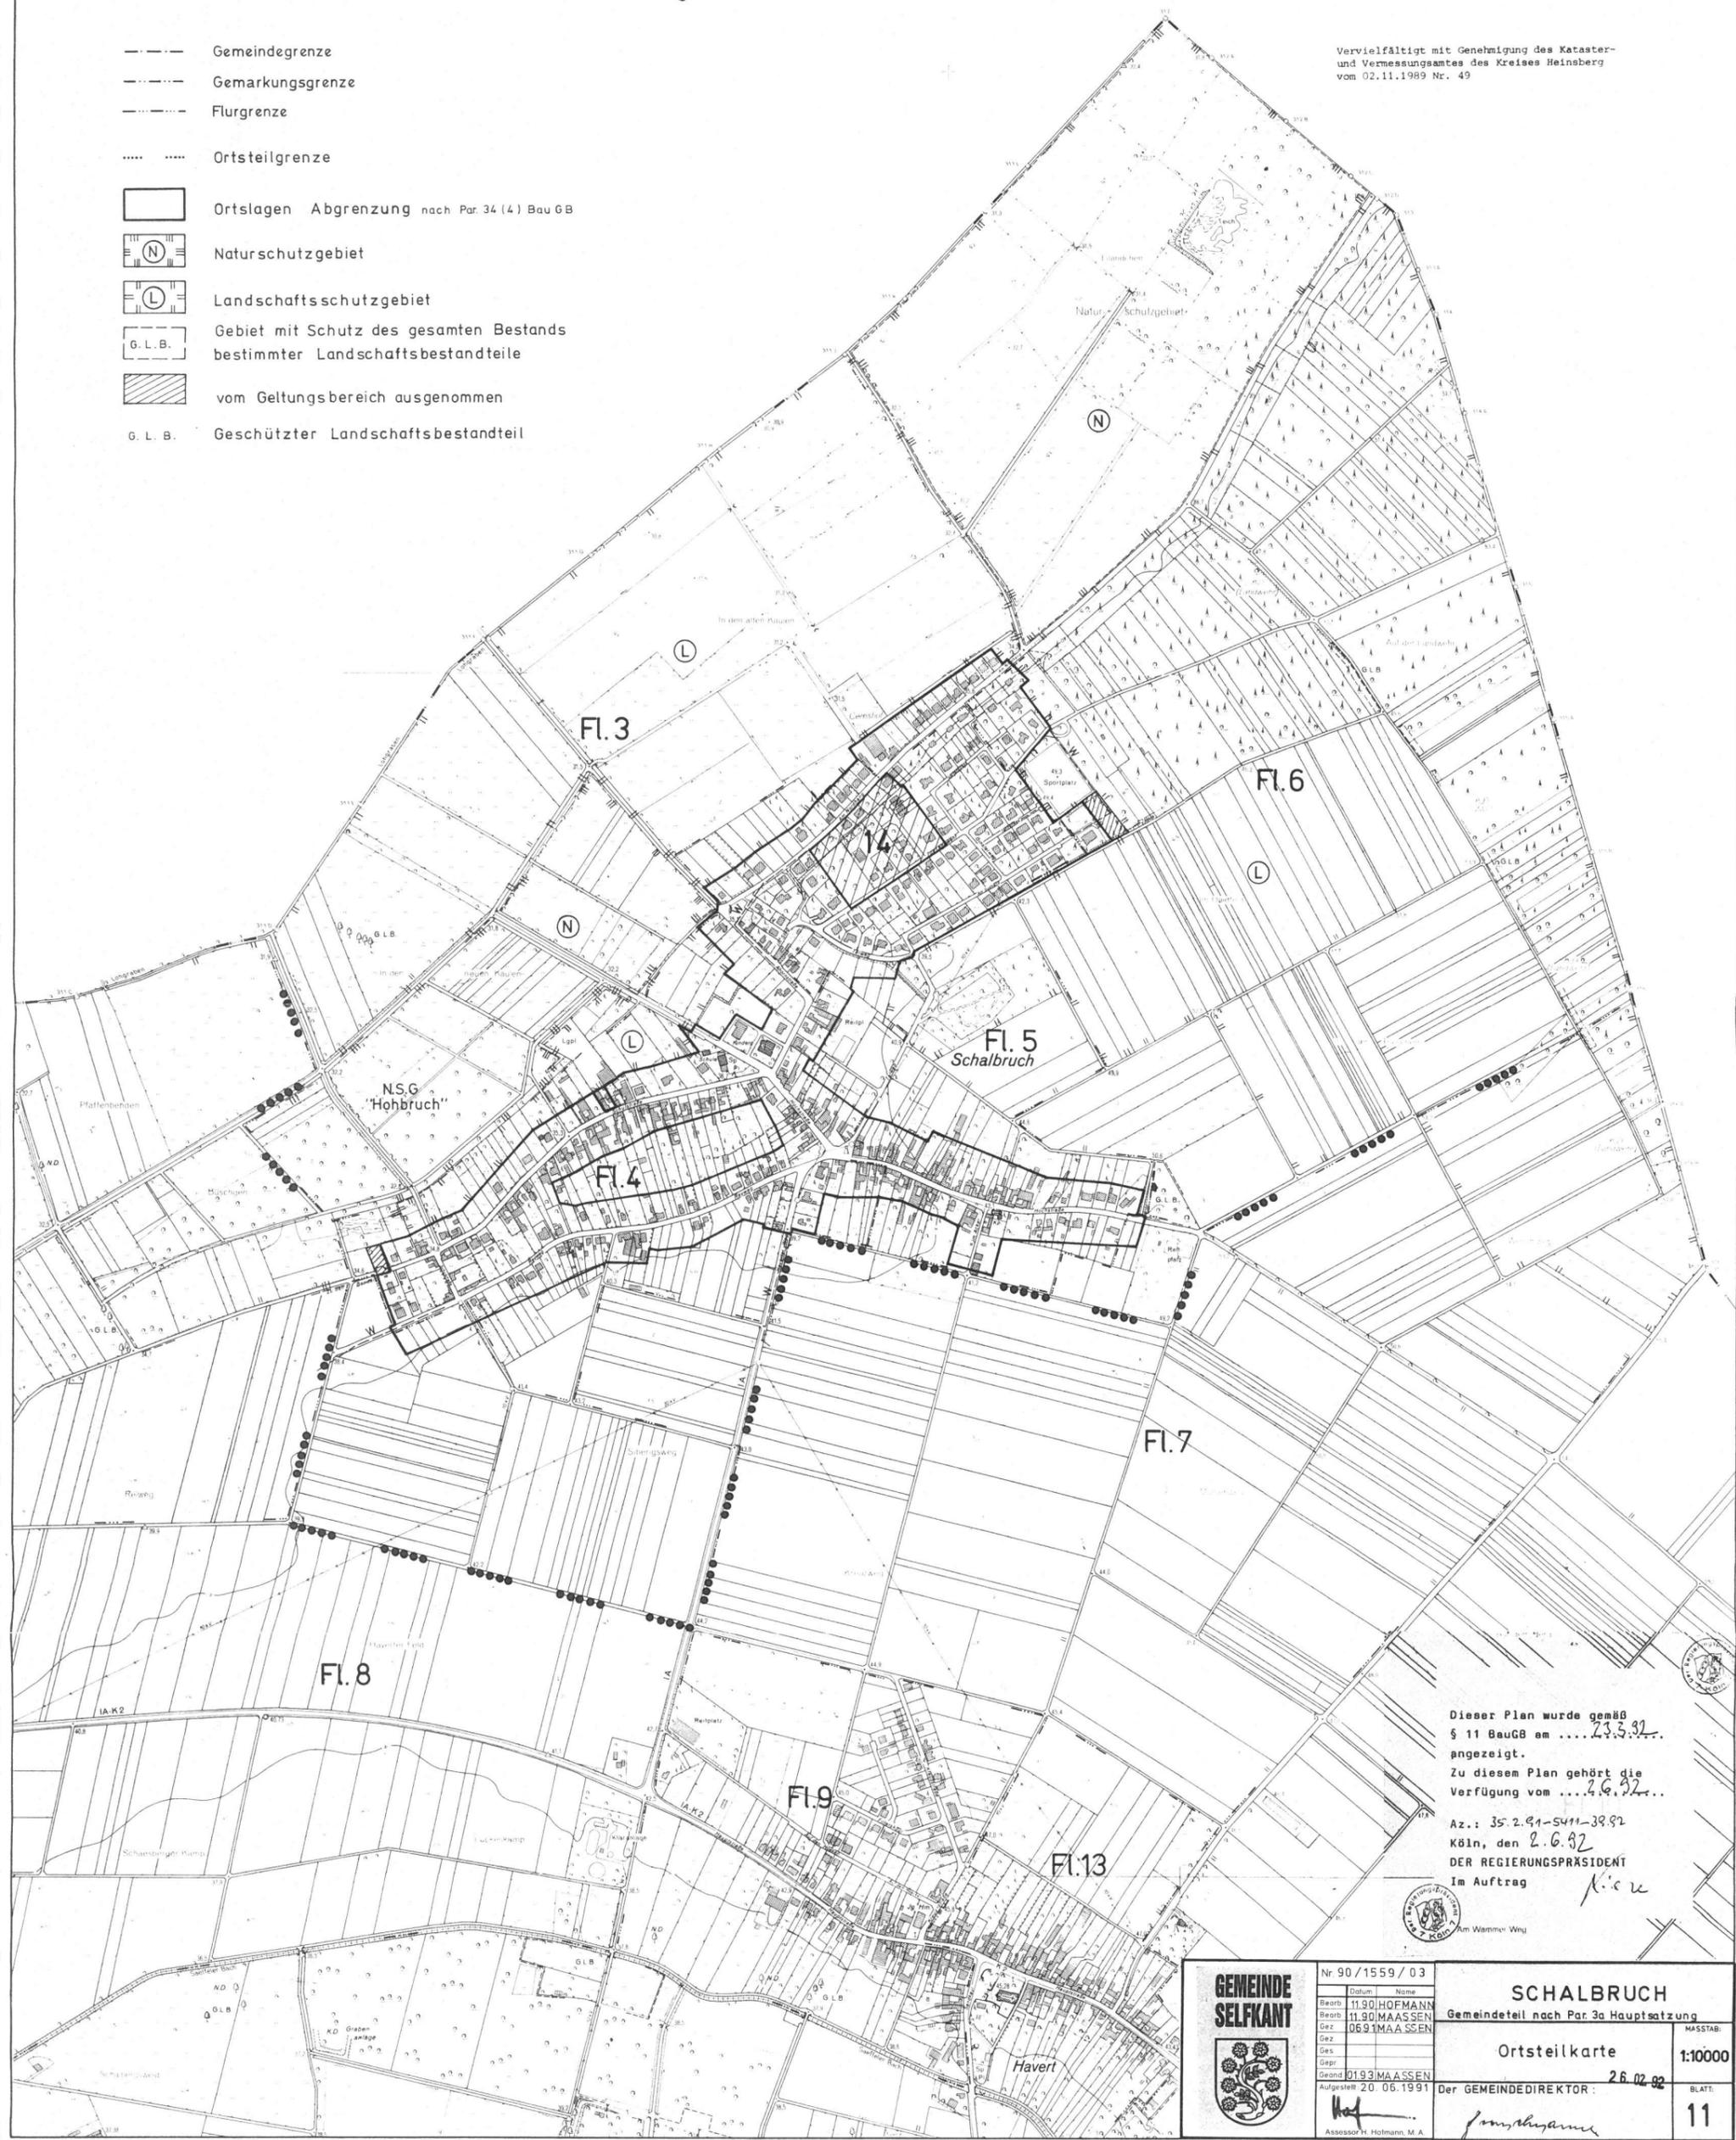

Dieser Plan wurde gemäß § 11 BauGB am ... 23.5.92... angezeigt.  
Zu diesem Plan gehört die Verfügung vom ... 2.6.92...  
Az.: 35.2.91-5411-39.92  
Köln, den 2.6.92  
DER REGIERUNGSPRÄSIDENT  
Im Auftrag *Klein*

<b>GEMEINDE SELFKANT</b> 	Nr 90/1559/03	<b>SCHALBRUCH</b>	
	Datum: 11.90 Name: HOFMANN Bearb: 11.90 MAASSEN Gez: 0691MAASSEN Dez: Dis: Dap: Geod: 0193MAASSEN Aufgestellt: 20.06.1991	Gemeindegrenze nach Par. 3a Hauptsatzung Ortsteilkarte 26.02.92 Der GEMEINDEDIREKTOR: <i>J. J. J.</i>	
		MASSTAB: 1:10000	BLATT: 11