


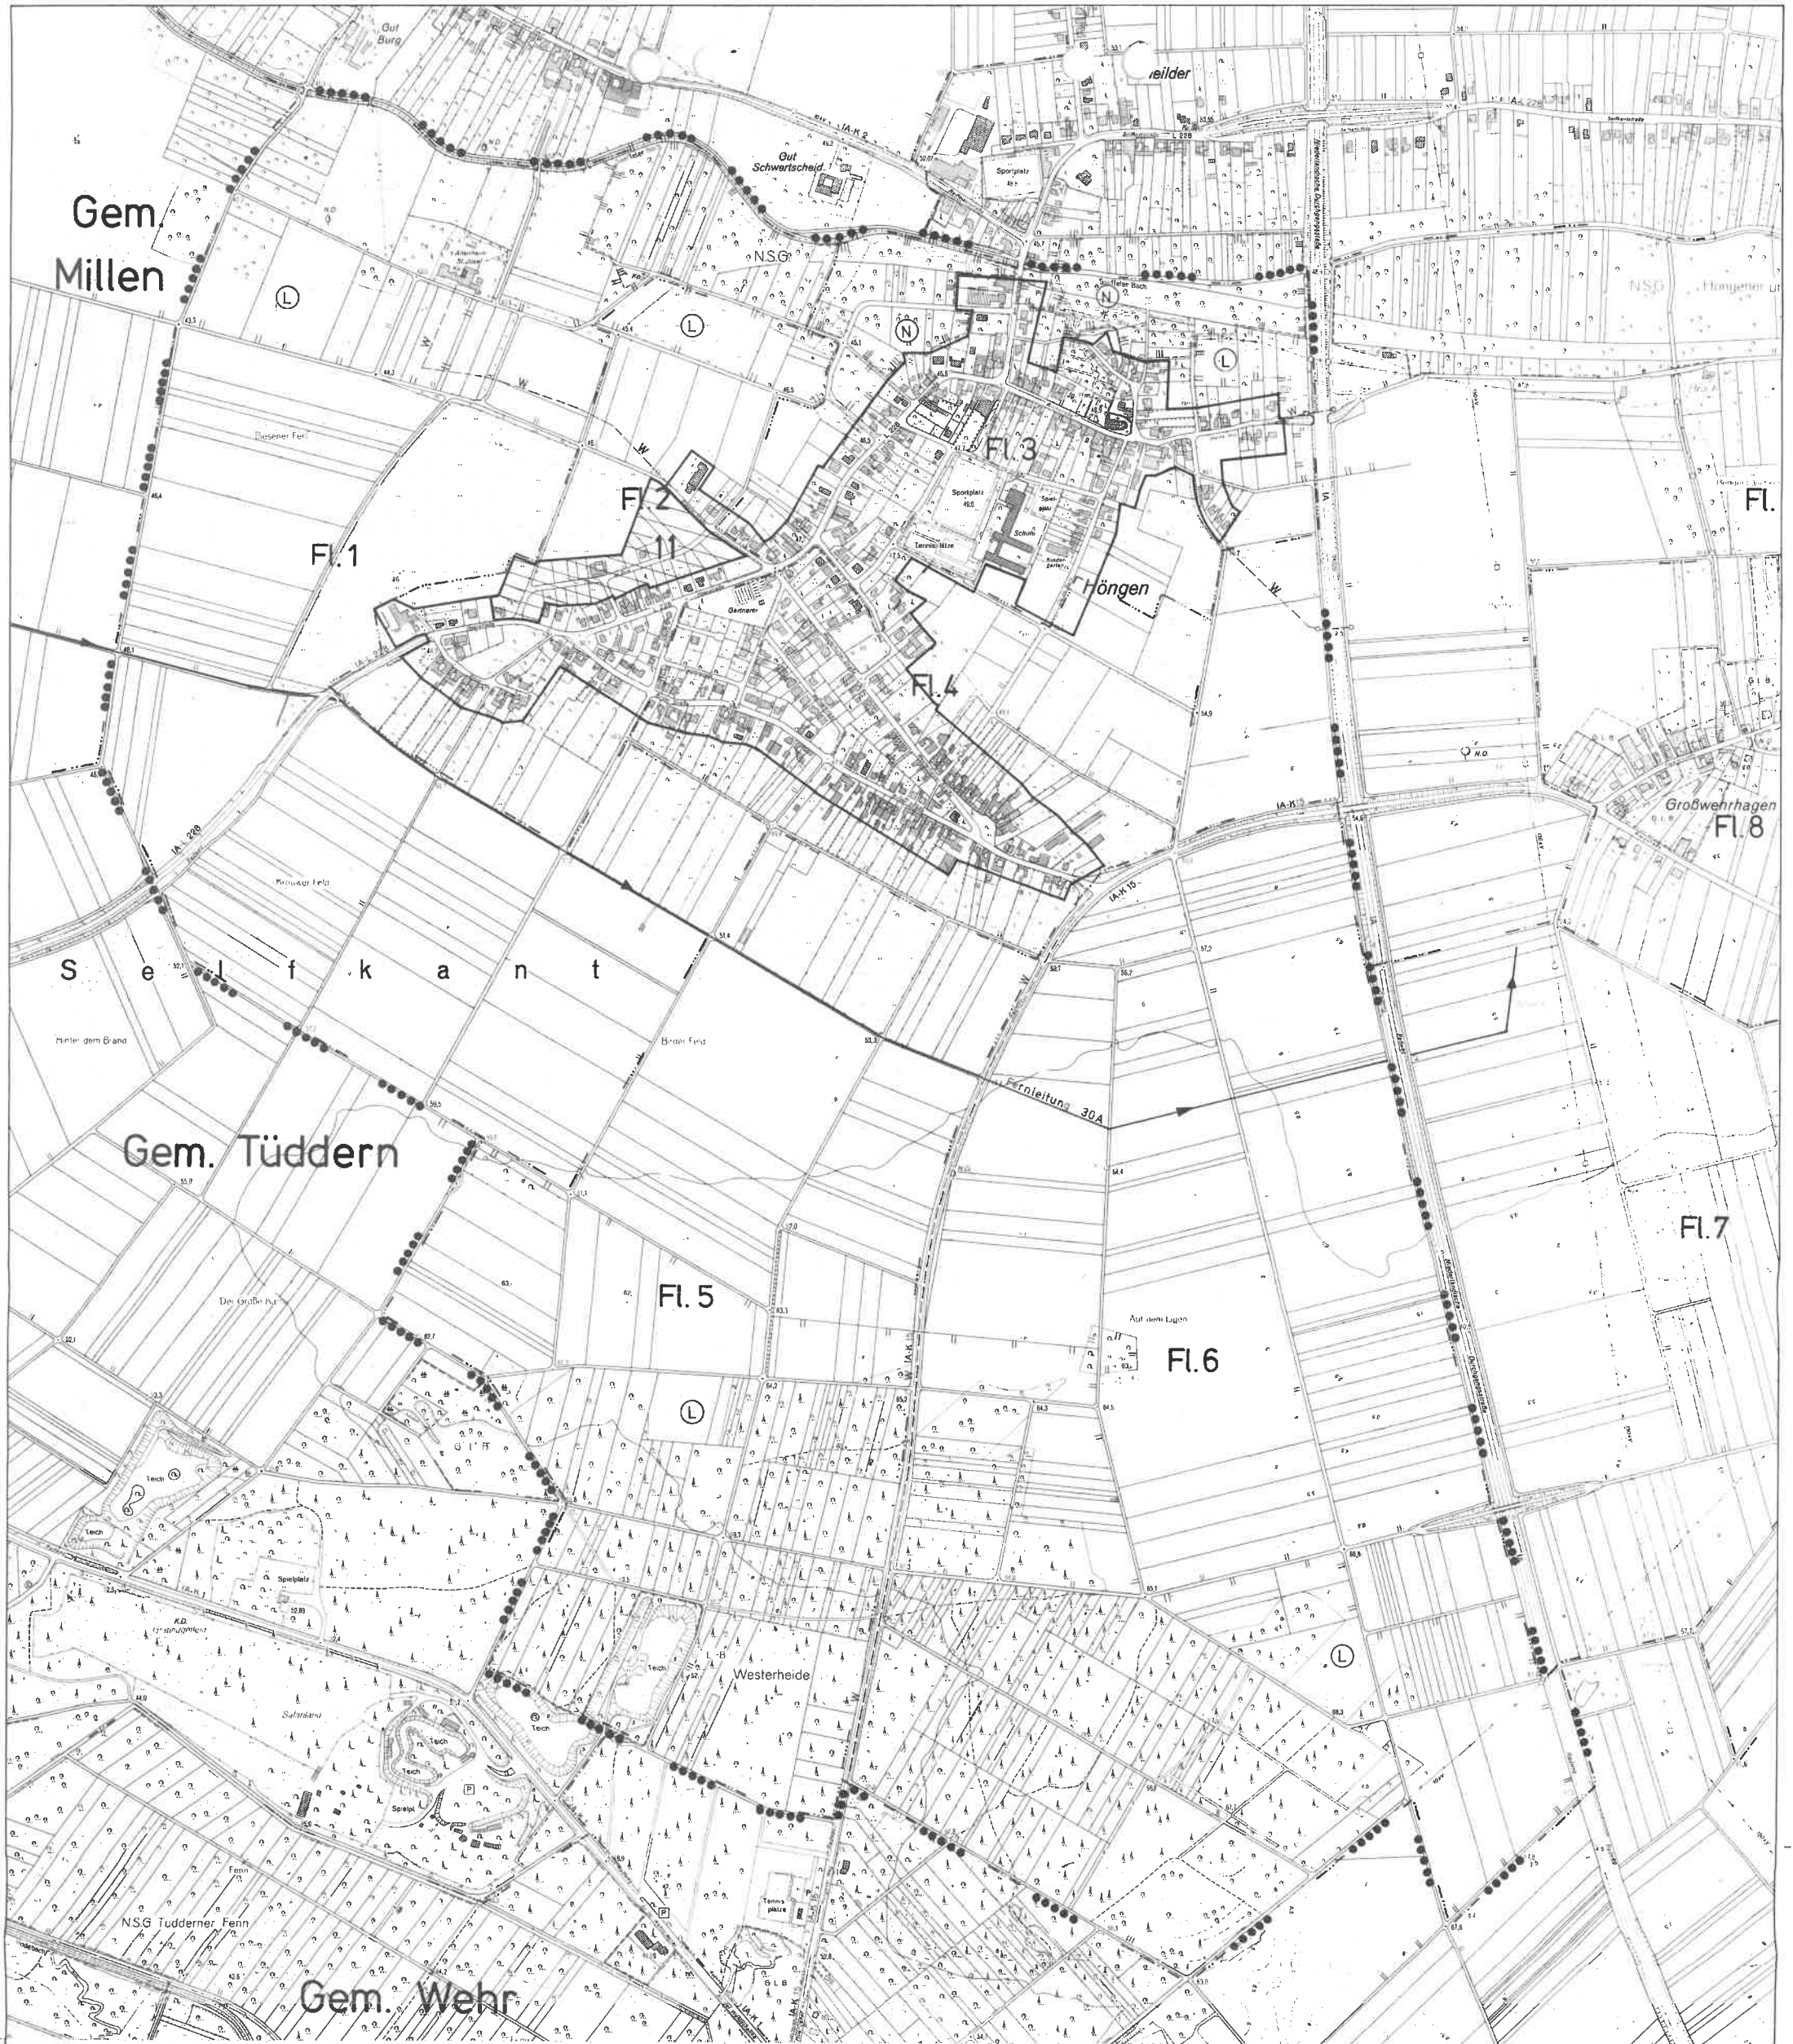

**Gemeinde Selfkant**  
Zusammensetzung der Deutschen Grundkarte  
Maßstab 1:5000

Vervielfältigt mit Genehmigung des Kataster- und Vermessungsamtes des Kreises Heinsberg vom 02.11.1989 Nr. 49

**Gemarkung Höngen**

Dieser Plan wurde gemäß § 11 BauGB am 23. März 1992 angezeigt.  
Zu diesem Plan gehört die Verfügung vom 02. Juni 1992.  
Az.: 35.2.91-5401-39-92  
Köln, den 02. Juni 1992  
DER REGIERUNGSPRÄSIDENT  
Auftrag *Klein*

**HÖNGEN**  
Gemeindeteil nach Par. 3a Hauptsatzung

Ortsteilkarte 1:10000

Der GEMEINDEDIREKTOR: 26.02.92

Blatt: 3

**Legende:**

- Ortsteilgrenze
- ▭ Ortslagen-Abgrenzung nach Par. 34(4) BauGB
- 11 Nr. Bebauungsplan
- ⊙ Naturschutzgebiet
- ⊙ Landschaftsschutzgebiet
- N. D. Naturdenkmal
- Gemeindegrenze
- Gemarkungsgrenze
- Flurgrenze

1:5000

Landesvermessungsamt Nordrhein-Westfalen  
Herausgegeben 1982

Vertrieb: Oberkreisdirektor Heinsberg, Kataster- und Vermessungsamt

Diese Karte ist geistlich geschützt. Nachdruck oder sonstige Vervielfältigung nur mit Genehmigung der Katasterbehörde oder des Herausgebers.

Topogr. Karte 1:25000 Nr. 4901

Herstellung: *Landesvermessungsamt*

Fortführungsstand: *Verändert: 1980, 1981, 1982, 1983, 1984, 1985, 1986, 1987, 1988, 1989, 1990, 1991, 1992*

Plan: *Topographische Karte*

**GEMEINDE SELFKANT**

Nr. 90/1559/03

Datum: *11.09.1990*

Beauftragter: *HOFMANN*

Gezeichnet: *MAASSEN*

Geprüft: *MAASSEN*

Gezeichnet: *MAASSEN*

Aufgestellt: 20.06.1991

Assessor: *H. Hofmann, M.A.*