


SE


mNN

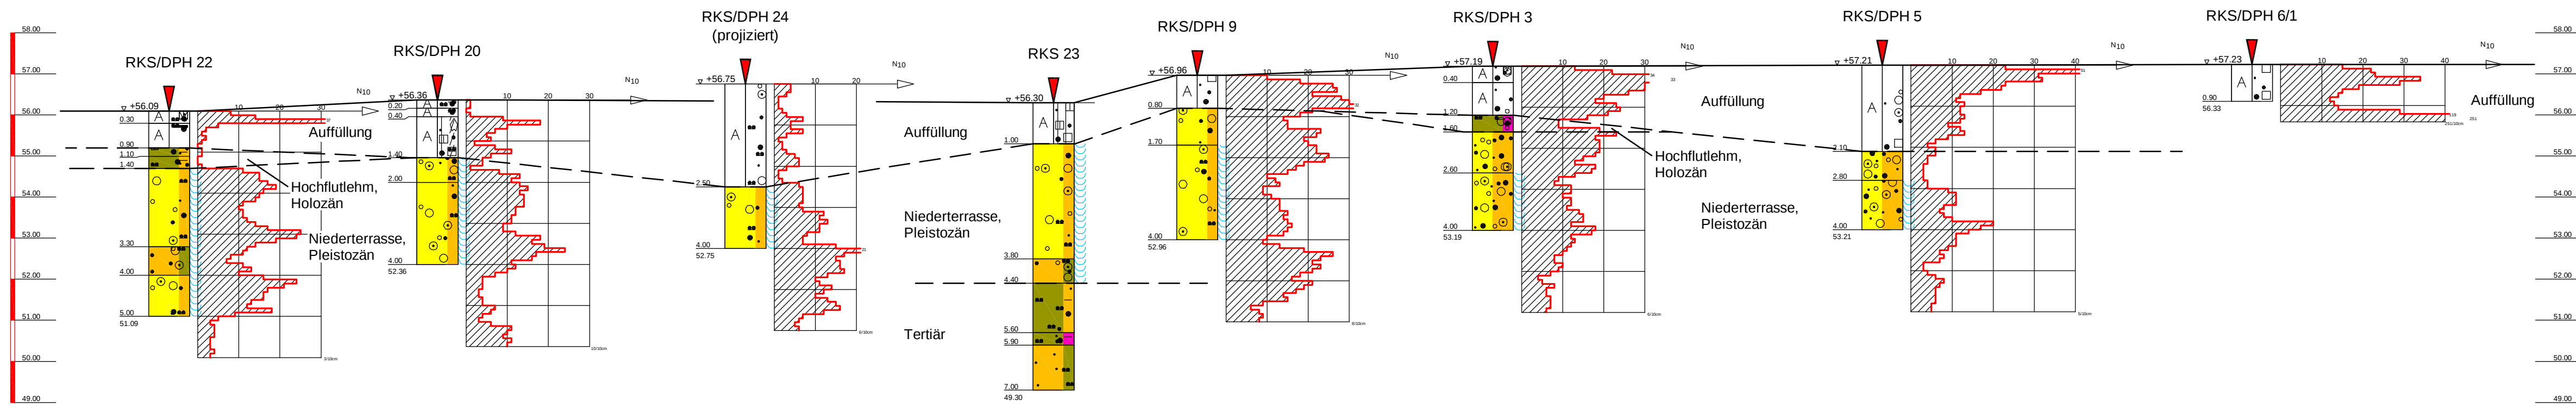

1

NW


mNN

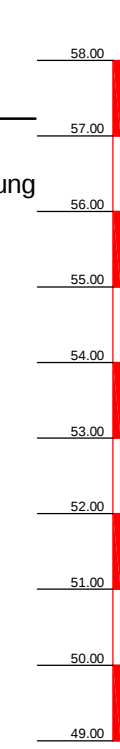

1'

SE


mNN

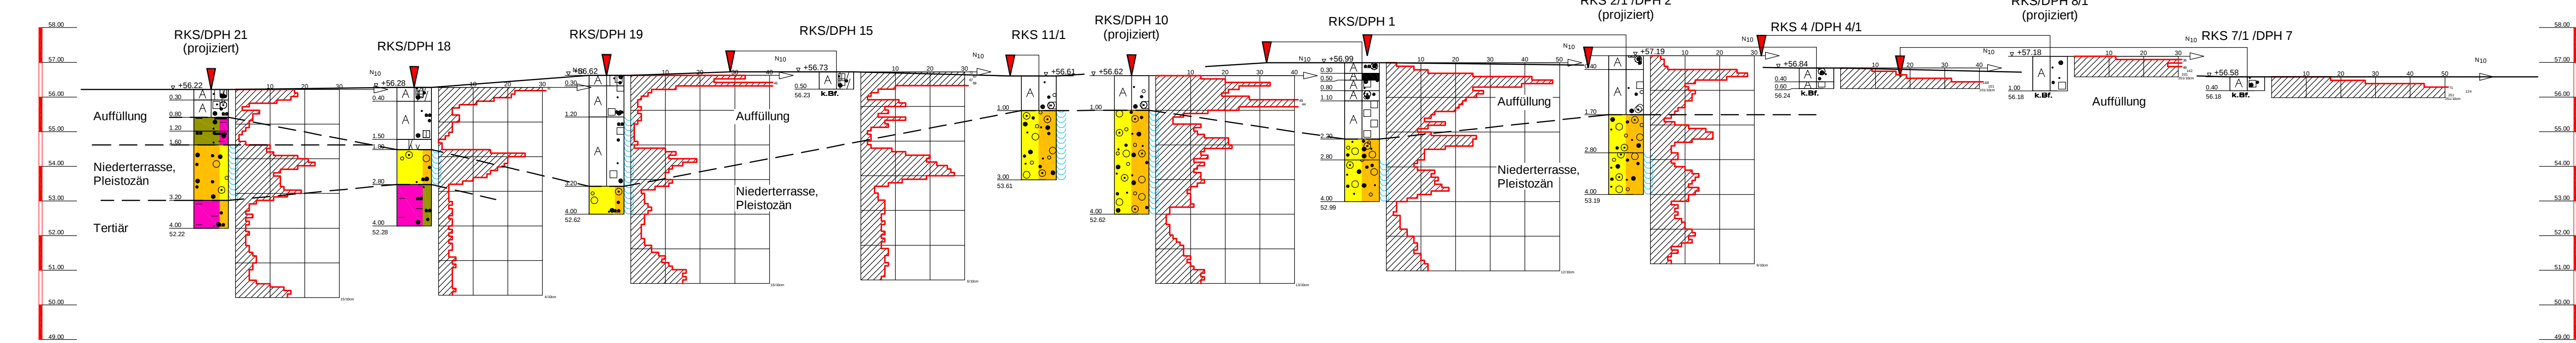

2

NW


mNN

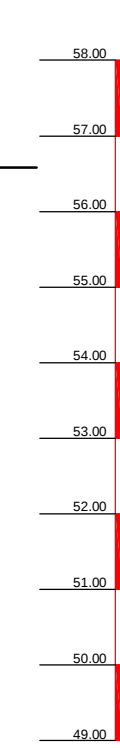

2'

SE


mNN

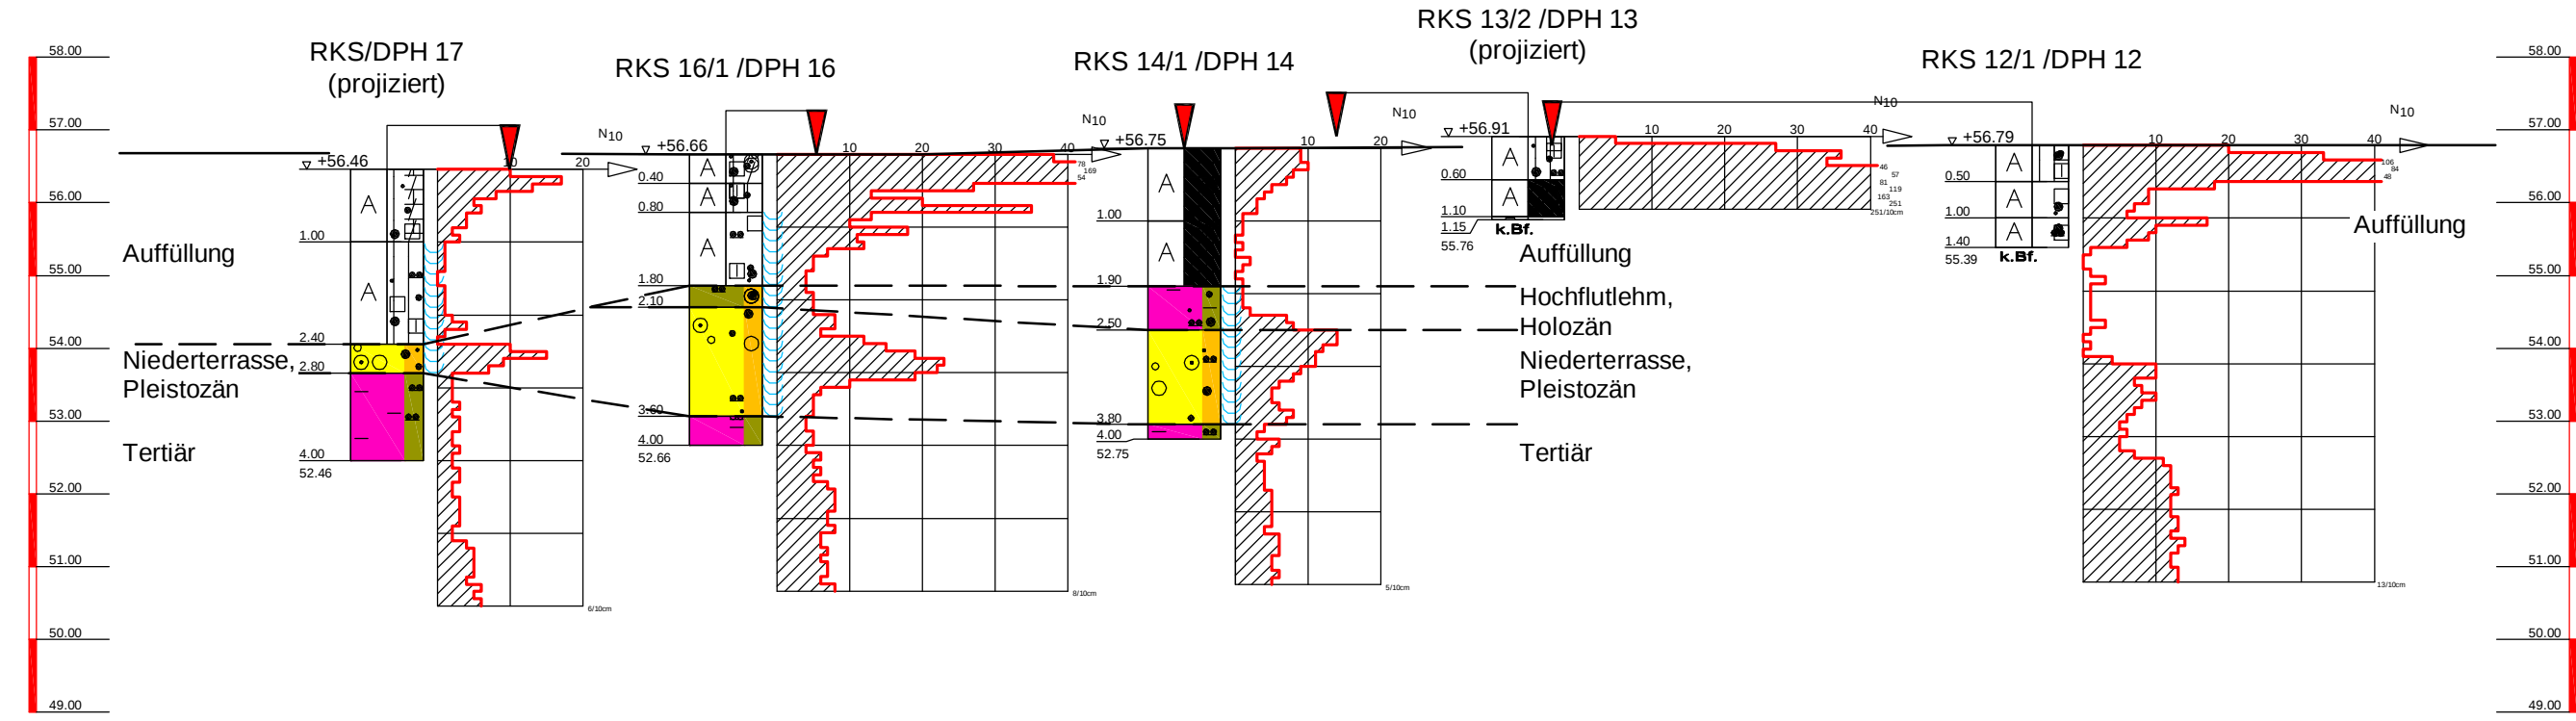

3

NW

mNN

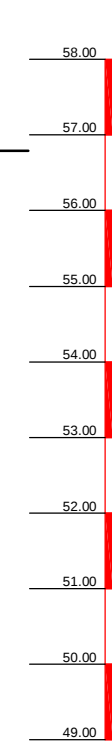

3'

PROFILSCHNITTE

ZEICHENERKLÄRUNG:

- RKS Rammkernsondierung
- DPH Rammsondierung

Darstellung der Rammkernsondierungen M 1 : 100

A	Auffüllung	
Asche		
Bauschutt	bauschutthaltig	
Beton		
Betonbruch	betonbruchhaltig	
Holz	holzhaltig	
Kernverlust		
Kohlereste	kohlehaltig	
Magerbeton		
Schlacke	schlackenhaltig	
Schotter		
Schwarzdecke		
Schwarzdeckenmaterial	schwarzdeckenmaterialhaltig	
Ziegelbruch	ziegelbruchhaltig	
Ziegelsteinmauerwerk	ziegelsteinhaltig	
Kies	kiesig	
Sand	sandig	
Schluff	schluffig	
Ton	tonig	
nass		

Darstellung der Rammsondierungen M 1 : 100

Tiefe [m]	Schlagzahl / 10 cm
	10 20 30 40
1	
2	

DR. TILLMANNS & PARTNER GmbH Kopernikusstr. 5 50126 BERGHEIM Tel.: 02271 / 801-0	AUFTRAGGEBER	LIDL IMMOBILIENBÜRO WEST GMBH & CO. KG GUSTAV-HEINEMANN-UFER 54, 50968 KÖLN	
	MASSNAHME	Projekt Siegburg-Mühlengrabenquartier; Altlasten- und baugrundtechnische Untersuchungen im Bereich der Neuplanung Wohnhäuser 1 bis 4	
	BEARBEITET	W.T.	10/15 M. 1 : 200 / 100
	GEZEICHNET	K.K.	10/15 PROJEKT-Nr.: 9128-09-15
	AUFGESTELLT, BERGHEIM, DEN 13.10.2015	ANLAGE: 3	