



Anlage 2

Projekt-Nr. A5479

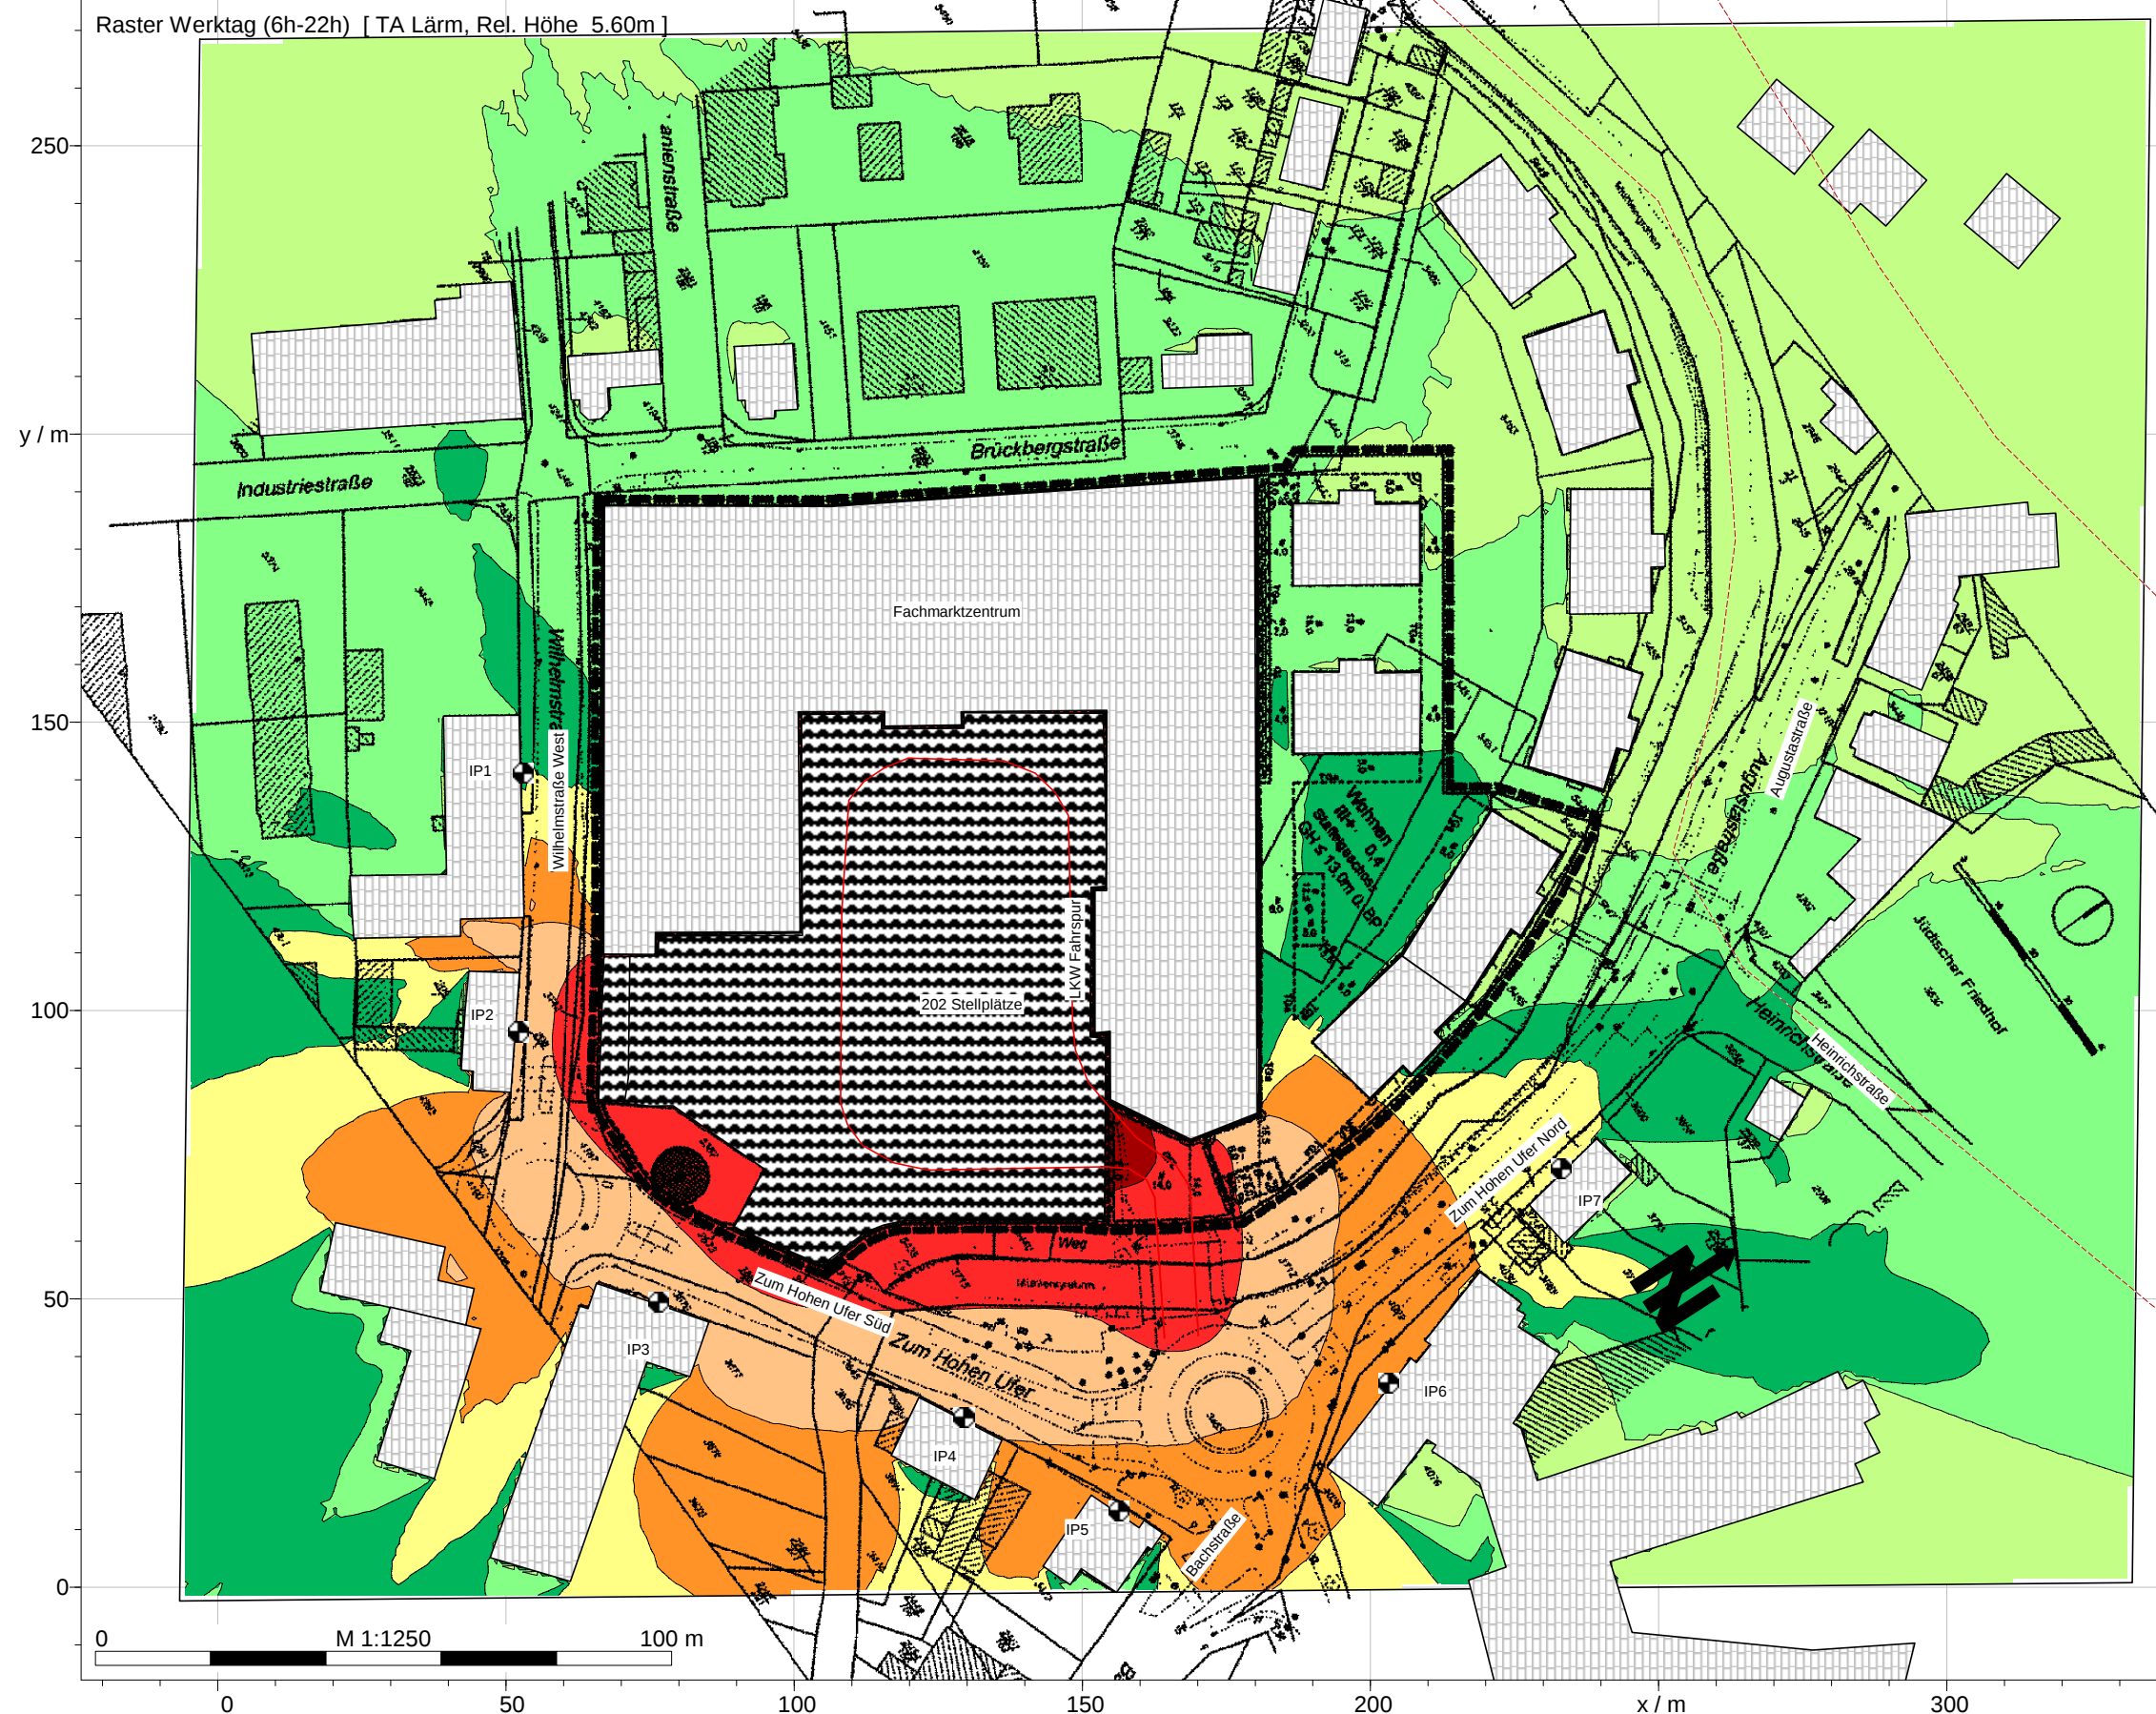

Werktag (6h-22h)
Pegel
dB(A)

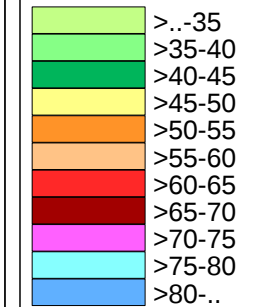

Legende

- Höhenlinie
- Immissionspunkt
- Nutzungsgebiet
- Gebäude
- Straße /RLS-90
- Parkplatzlärmstudie
- Linien-SQ /ISO 9613

Projekt:
BPlan "Mühlengraben Quartier"

Ort:
Siegburg

Situation: Tag
Beurteilungspegel nach TA Lärm
Betrieb Fachmarktzentrum

Datum: 23.10.2015
Bearbeiter: Peters

GRANER + PARTNER
INGENIEURE