



KREISSTADT SIEGBURG

VORHABEN- UND ERSCHLIESSUNGSPLAN ZUM VORHABENBEZOGENEN BEBAUUNGSPLAN NR. 44/ 5

1. ÄNDERUNG



STÄDTEBAULICHER ENTWURF, M 1:500



WILHELMSTRASSE (BEISPIELHAFT)




ZUM HOHEN UFER (BEISPIELHAFT)



HEINRICHSTRASSE (BEISPIELHAFT)




BRÜCKBERGSTRASSE, BLICK ZUR ABTEI (BEISPIELHAFT)

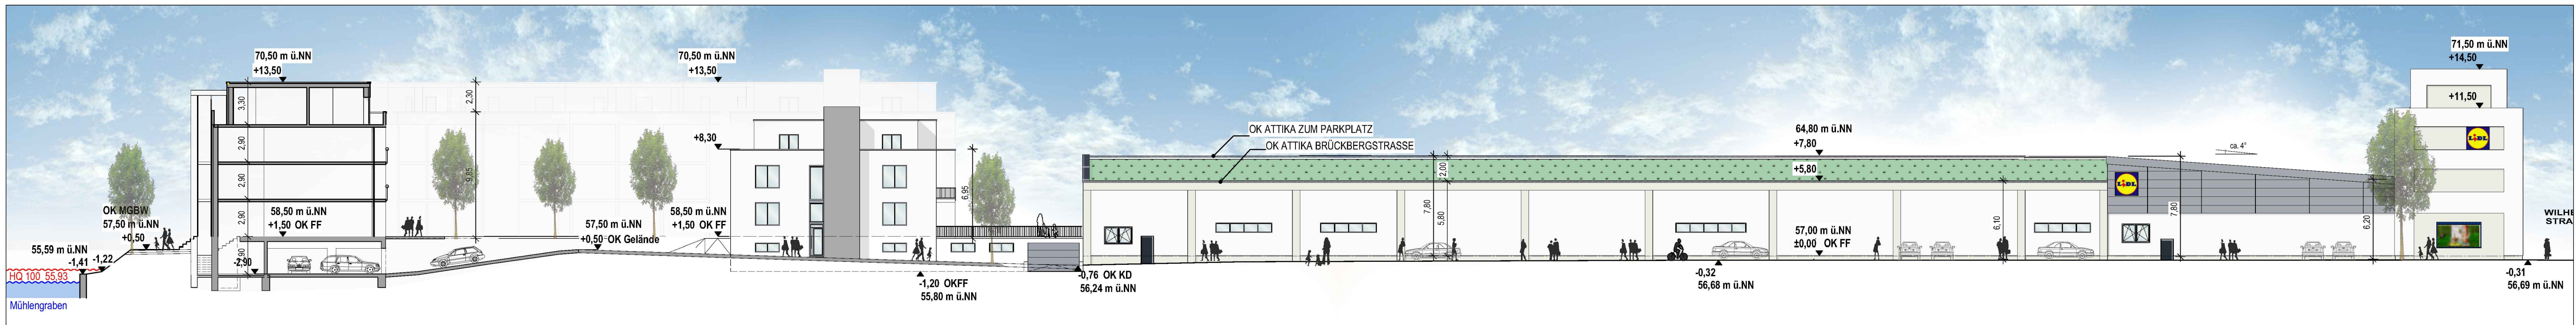


ANSICHT NORDWEST, BRÜCKBERGSTRASSE, M 1:250



ANSICHT SÜDWEST, WILHELMSTRASSE, M 1:250

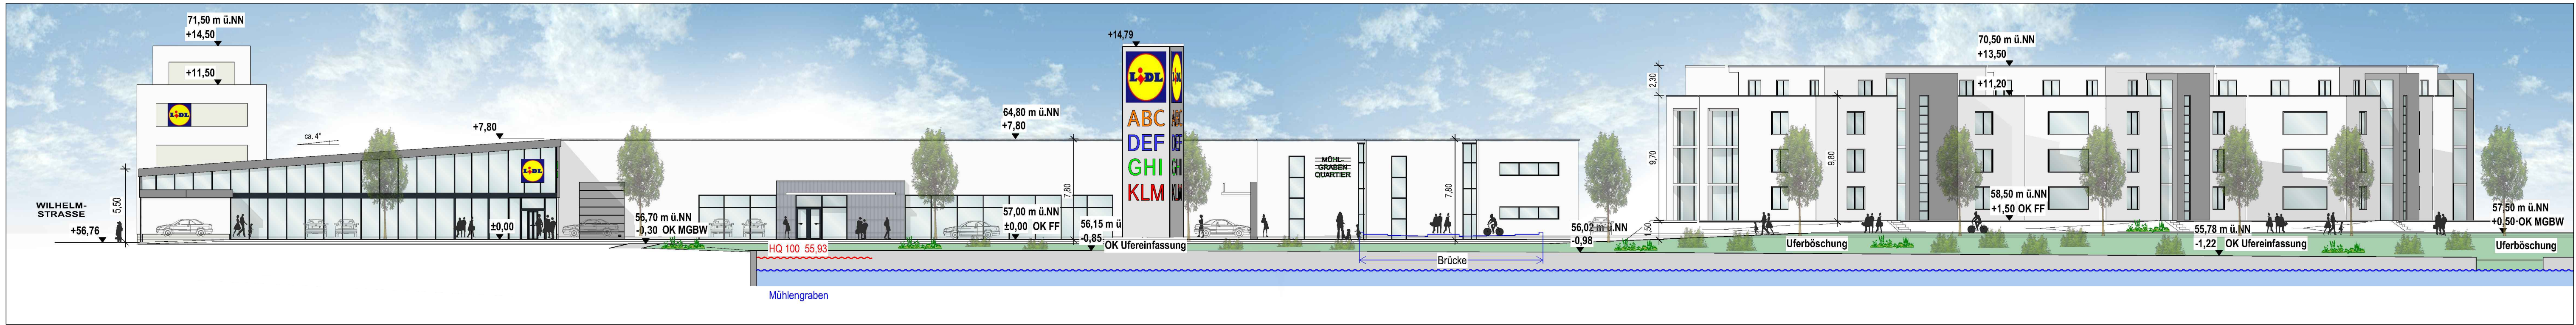

ANSICHT SÜDOST, ZUM HOHEN UFER, M 1:250

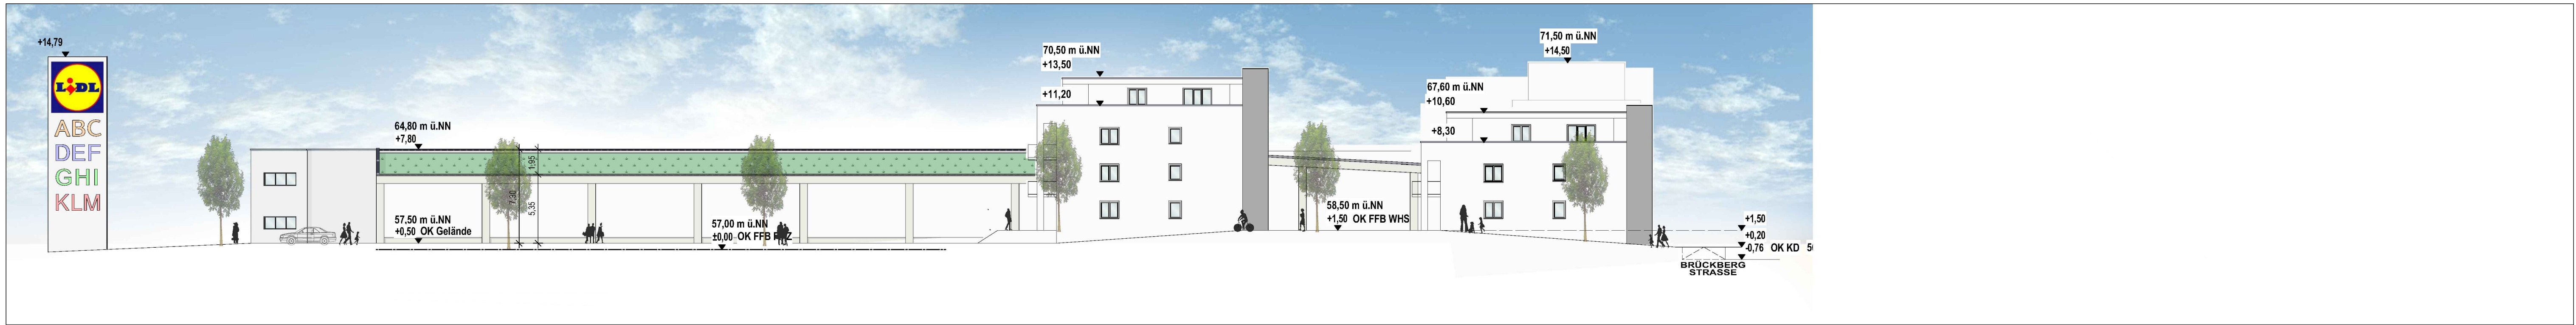

ANSICHT NORDOST, M 1:250

MÜHLENGRABEN QUARTIER

FACHMARKTZENTRUM UND WOHNBEBAUUNG

ENTWURF UND BEARBEITUNG:

Ten Brinke
Pflanzengestaltung

ISR
Innovativ in Stadt + Raum

DER VORHABEN- UND ERSCHLIESSUNGSPLAN ALS BESTANDTEIL DES
VORHABENBEZOGENEN BEBAUUNGSPLANS WIRD HERMIT ALS URKUNDENPLAN
AUSGEFÜHRT.
SIEGBURG, DEN.....
BÜRGERMEISTER.....