


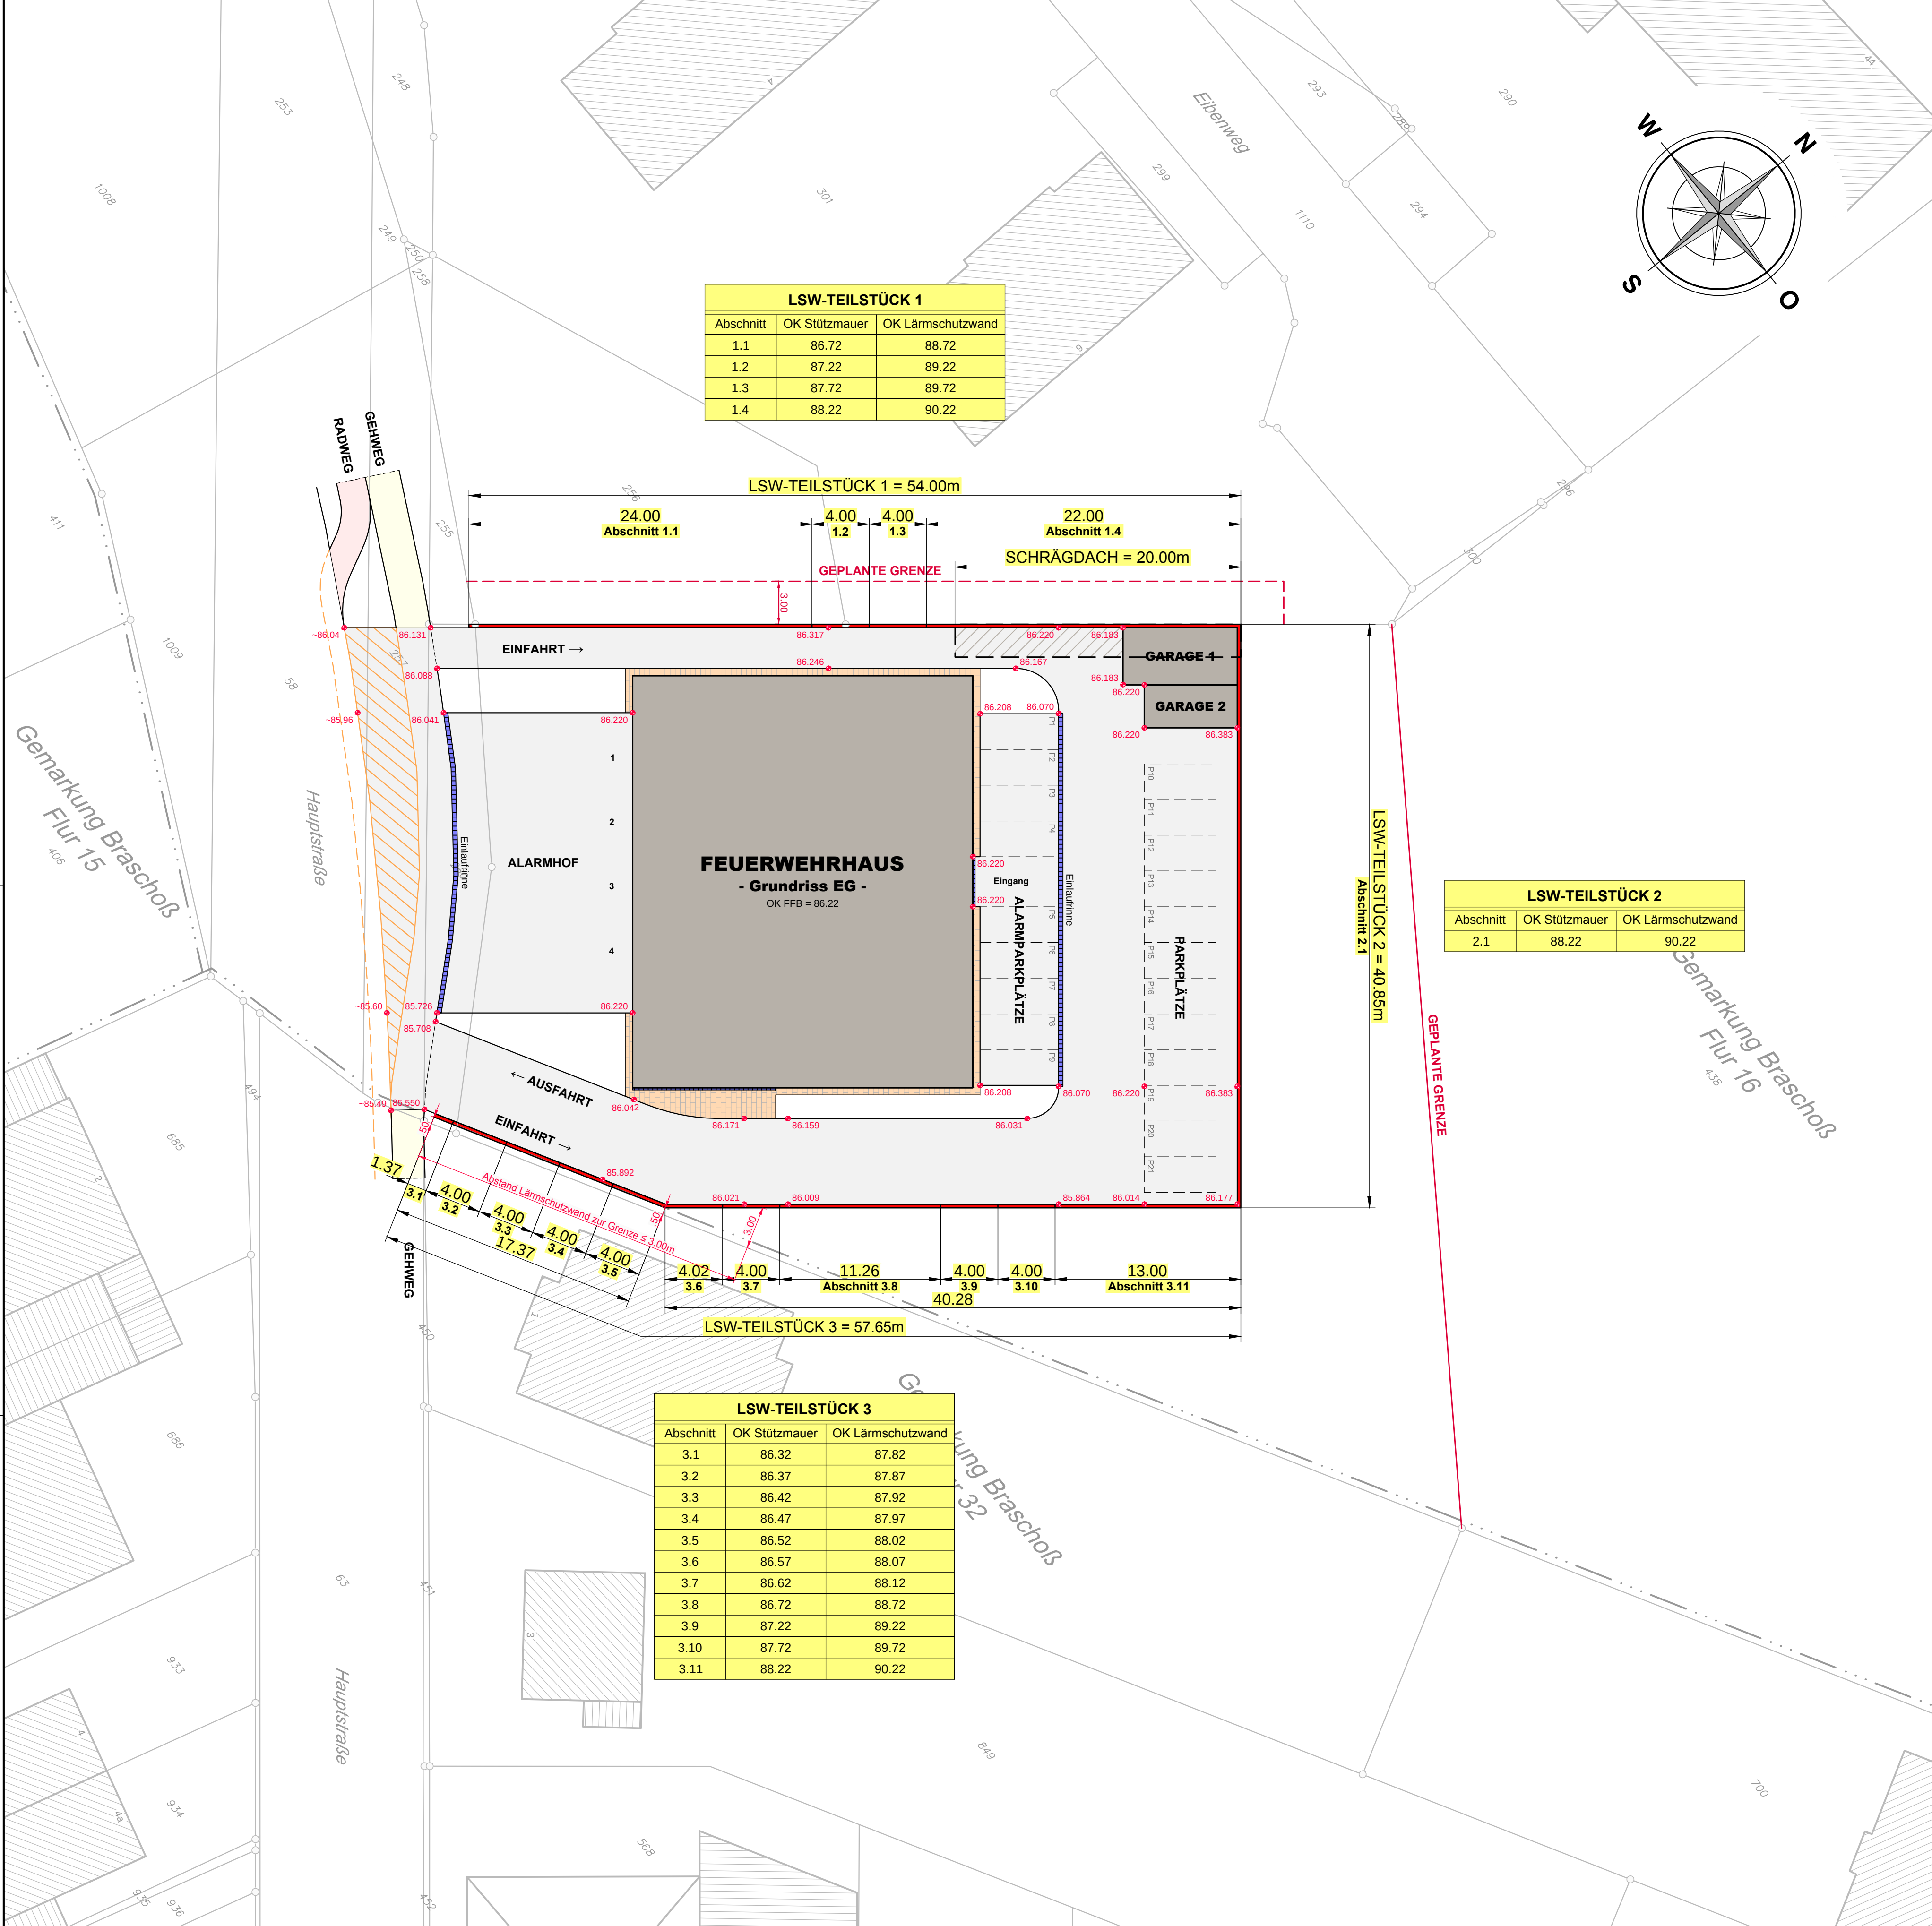

LSW-TEILSTÜCK 1		
Abschnitt	OK Stützmauer	OK Lärmschutzwand
1.1	86.72	88.72
1.2	87.22	89.22
1.3	87.72	89.72
1.4	88.22	90.22

LSW-TEILSTÜCK 2		
Abschnitt	OK Stützmauer	OK Lärmschutzwand
2.1	88.22	90.22

LSW-TEILSTÜCK 3		
Abschnitt	OK Stützmauer	OK Lärmschutzwand
3.1	86.32	87.82
3.2	86.37	87.87
3.3	86.42	87.92
3.4	86.47	87.97
3.5	86.52	88.02
3.6	86.57	88.07
3.7	86.62	88.12
3.8	86.72	88.72
3.9	87.22	89.22
3.10	87.72	89.72
3.11	88.22	90.22

Lageplan - Lärmschutzwand

± 0,00 = 86,22 m NHN = OK FFB EG
Alle Brüstungen bezogen auf OK FFB

BAUVORHABEN:
Neubau Feuerwehrhaus
Siegburg Kaldauen-Stallberg
Hauptstraße
53719 Siegburg

PLANUNG UND BAULEITUNG:

kplanAG
Projektentwicklung und Gesamtplanung


Eiserfelder Straße 316
57080 Siegen
Tel.: (0271) 35 929-0
Fax: (0271) 35 929-15
Mail: info@kplan.de
Web: www.kplan.de

AUFTRAGGEBER:
Stadtverwaltung
Kreisstadt Siegburg
Nogenter-Platz 10
53721 Kreisstadt Siegburg
Tel: (02241) 102280
Fax: (02241) 102284


Maßstab	Datum	Planersteller	Blattgröße	Plan Nr.
1:250	02.11.2017	SK	750x550	F-07
Dateiname: Lageplan.dwg H:\1177_FWH Siegburg\5_Acad\3_Entwurfsplanung\Lageplan.dwg				7752

ENTWURF


Lsw-Teilstück 1

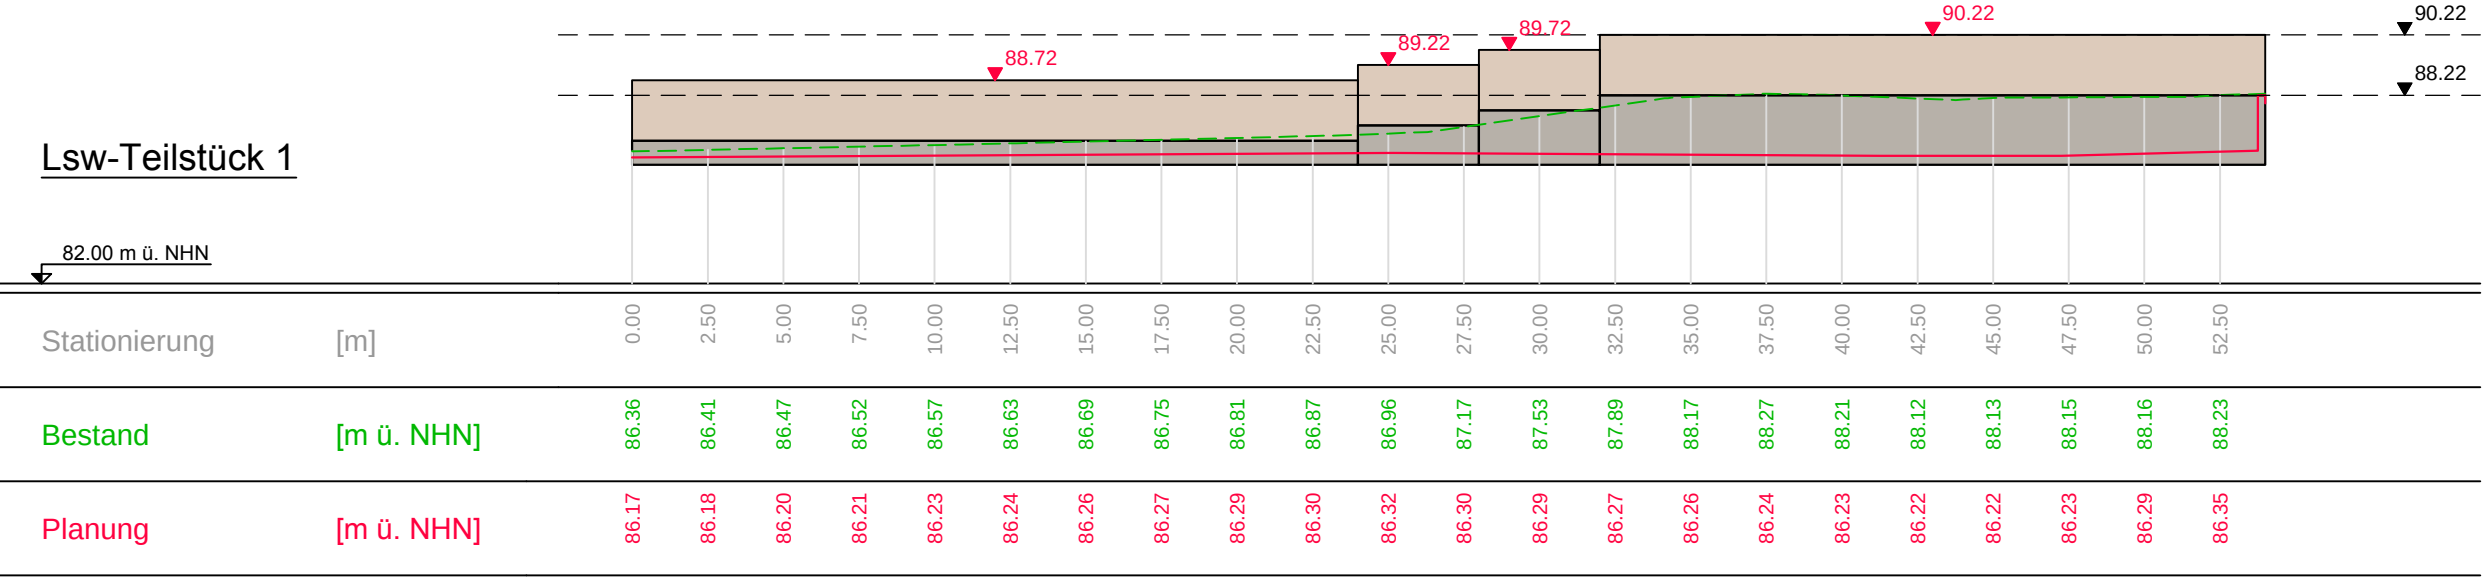

Lsw-Teilstück 2

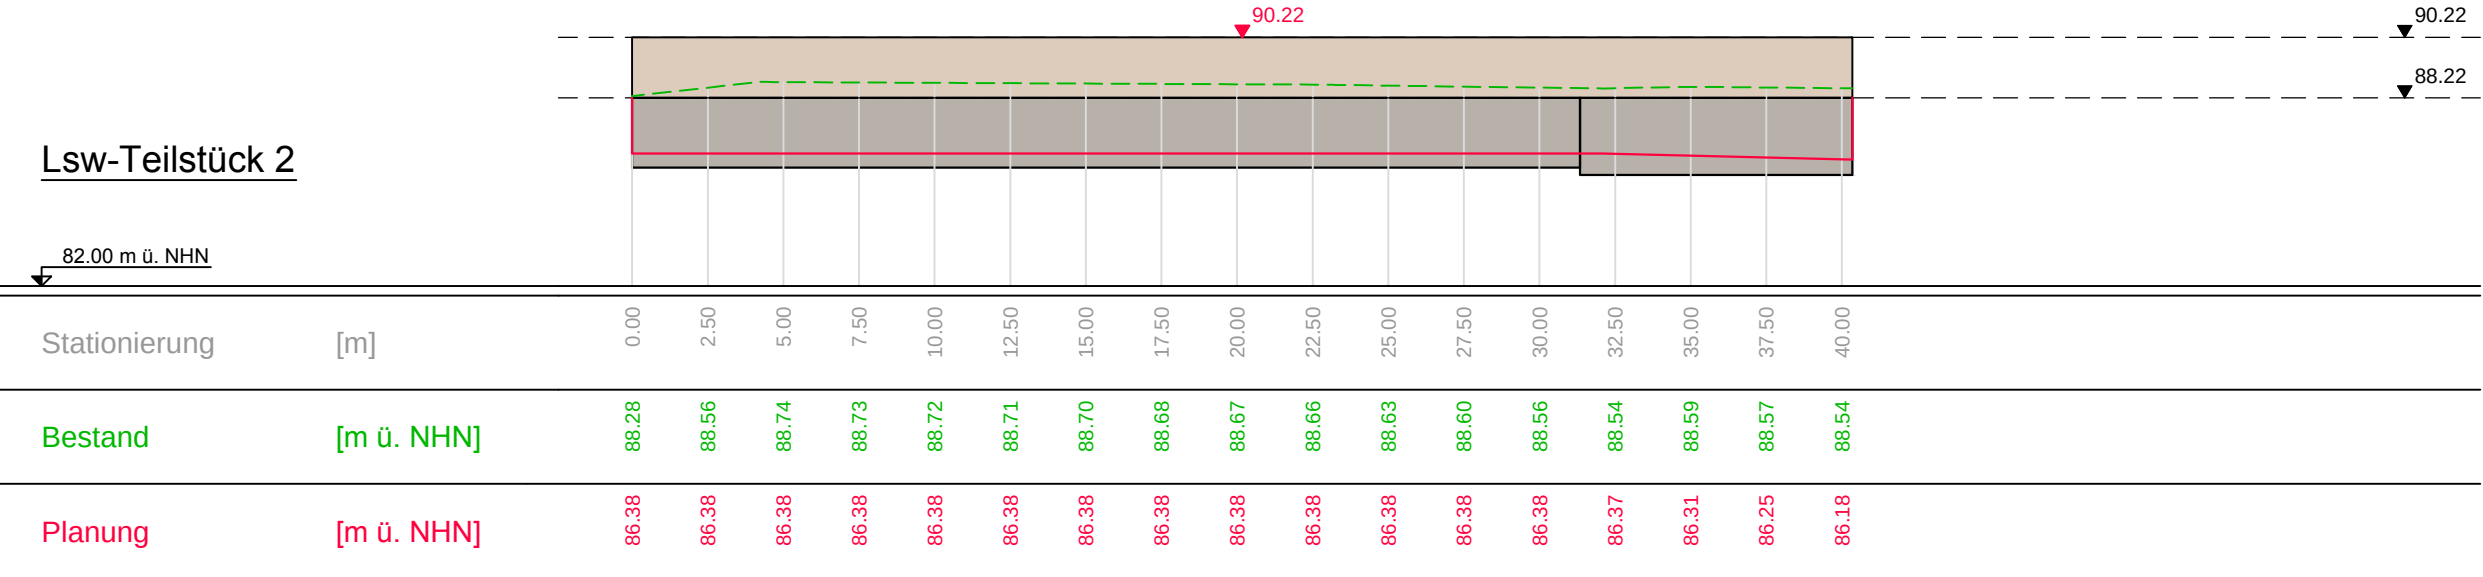

Lsw-Teilstück 3

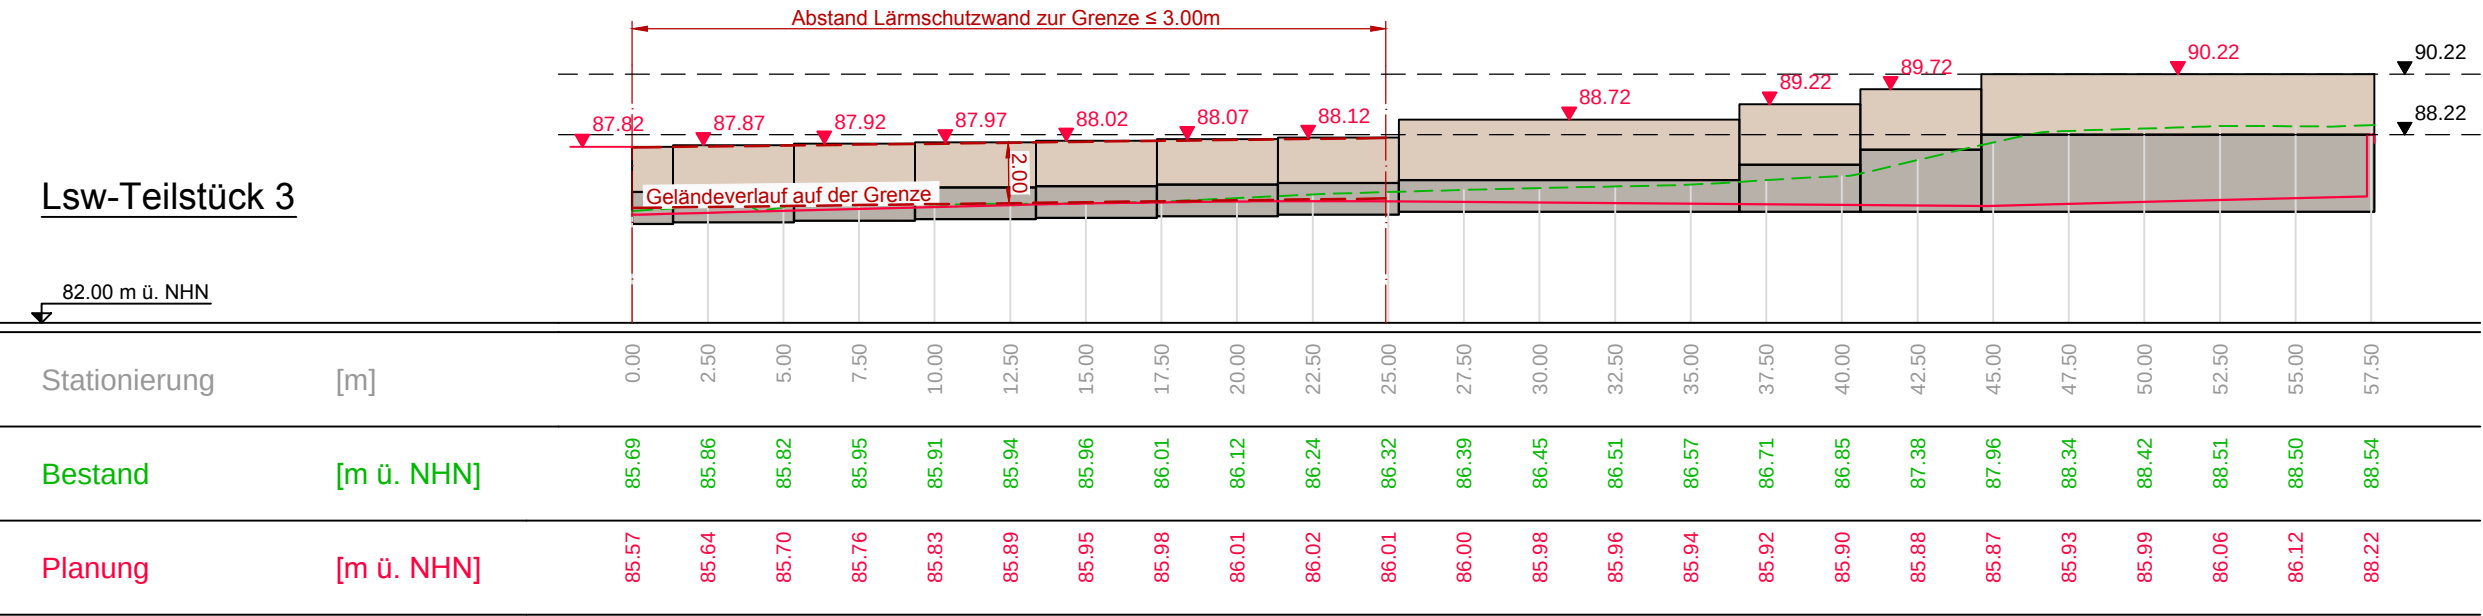

Legende

- Gelände "Bestand"
- Geländeverlauf auf der Grenze "Bestand"
- Gelände "Planung"
- Stützmauer "Planung"
- Lärmschutzwand "Planung"

Lärmschutzwand - Schnitte

± 0,00 = 86,22 m NHN = OK FFB EG
Alle Brüstungen bezogen auf OK FFB

BAUVORHABEN:
Neubau Feuerwehrhaus
Siegburg Kaldauen-Stallberg
Hauptstraße
53719 Siegburg

PLANUNG UND BAULEITUNG:



AUFTRAGGEBER:
Stadtverwaltung
Kreisstadt Siegburg
Nogenter-Platz 10
53721 Kreisstadt Siegburg
Tel: (02241) 102280
Fax: (02241) 102284

Eiserfelder Straße 316
57080 Siegen
Tel.: (0271) 35 929-0
Fax: (0271) 35 929-15
Mail: info@kplan.de
Web: www.kplan.de

Maßstab	Datum	Planersteller	Blattgröße	Plan Nr.
1:250	02.11.2017	SK	570x297	F-05
Dateiname: Lärmschutzwand - Schnitte.dwg H:\1177_FWH Siegburg\5_Acad\3_Entwurfsplanung\Lärmschutzwand - Schnitte.dwg				7752

ENTWURF