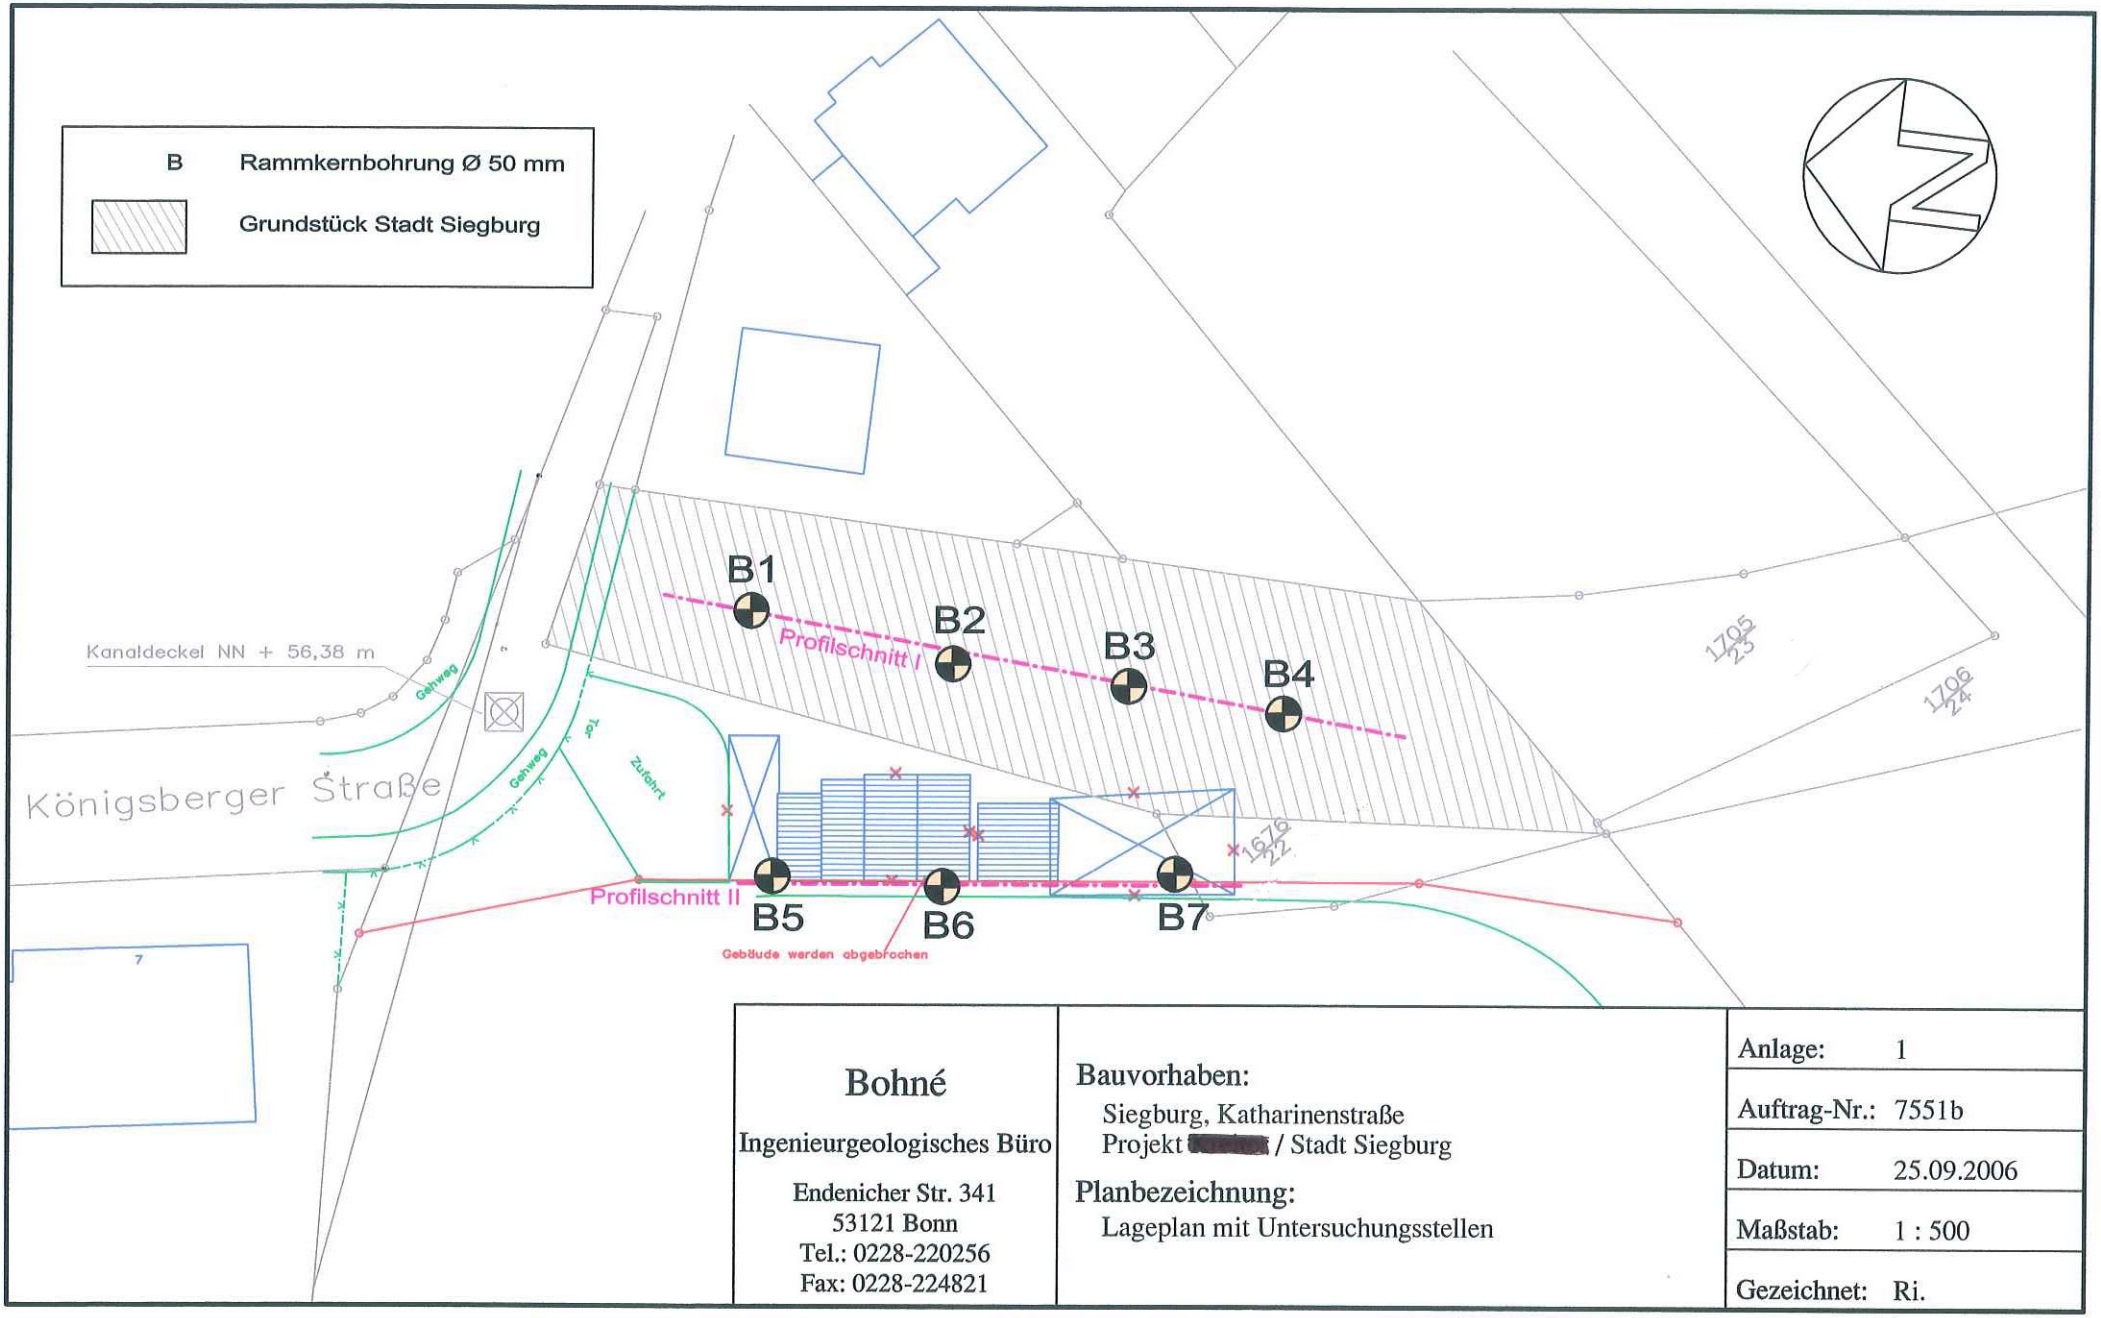

Bohné

Ingenieurgeologisches Büro

Endenicher Str. 341
53121 Bonn
Tel.: 0228-220256
Fax: 0228-224821

Bauvorhaben:
Siegburg, Katharinenstraße
Projekt [redacted] / Stadt Siegburg

Planbezeichnung:
Lageplan mit Untersuchungsstellen

Anlage:	1
Auftrag-Nr.:	7551b
Datum:	25.09.2006
Maßstab:	1 : 500
Gezeichnet:	Ri.