


| LEGENDE |   |
|---------|---|
| Bestand |   |
| BD 72   | Baumheckenartige Gehölzstreifen an Straßen mit standorttypischen Gehölzen, mittleres Baumholz, BW 17 |
| BF 31   | Einzelbäume, standorttypisch, geringes Baumholz, BW 14                                               |
| BF 33   | Einzelbäume, standorttypisch, starkes Baumholz, BW 18                                                |
| BF 41   | Einzelbäume, standortfremd, geringes Baumholz, BW 13                                                 |
| BF 52   | Obstbäume mit mittlerem Baumholz, BW 14                                                              |
| HJ 5    | Gärten mit geringem Gehölzbestand, BW 7                                                              |
| HJ 6    | Gärten mit größerem Gehölzbestand, BW 12                                                             |
| HY 1    | Straßen-, Wege- und Gebäudefläche, versiegelt, BW 0                                                  |
| HY 2    | Straßen-, Wege- und Platzflächen, unbefestigt oder geschottert, BW 3                                 |
| Planung |   |
|         | Umwandlung, Versiegelung oder Inanspruchnahme von Flächen im Zuge der Baumaßnahmen                   |
|         | Baugrenzen Häuser                                                                                    |
|         | Baugrenze Tiefgarage                                                                                 |
|         | Grenze des Geltungsbereiches B-Plan Nr. 48                                                           |
|         | notwendige Baumfüllung im Zuge der B-Plan-Umsetzung                                                  |
|         | Bereich der geplanten Tiefgaragenzufahrt                                                             |
|         |   |

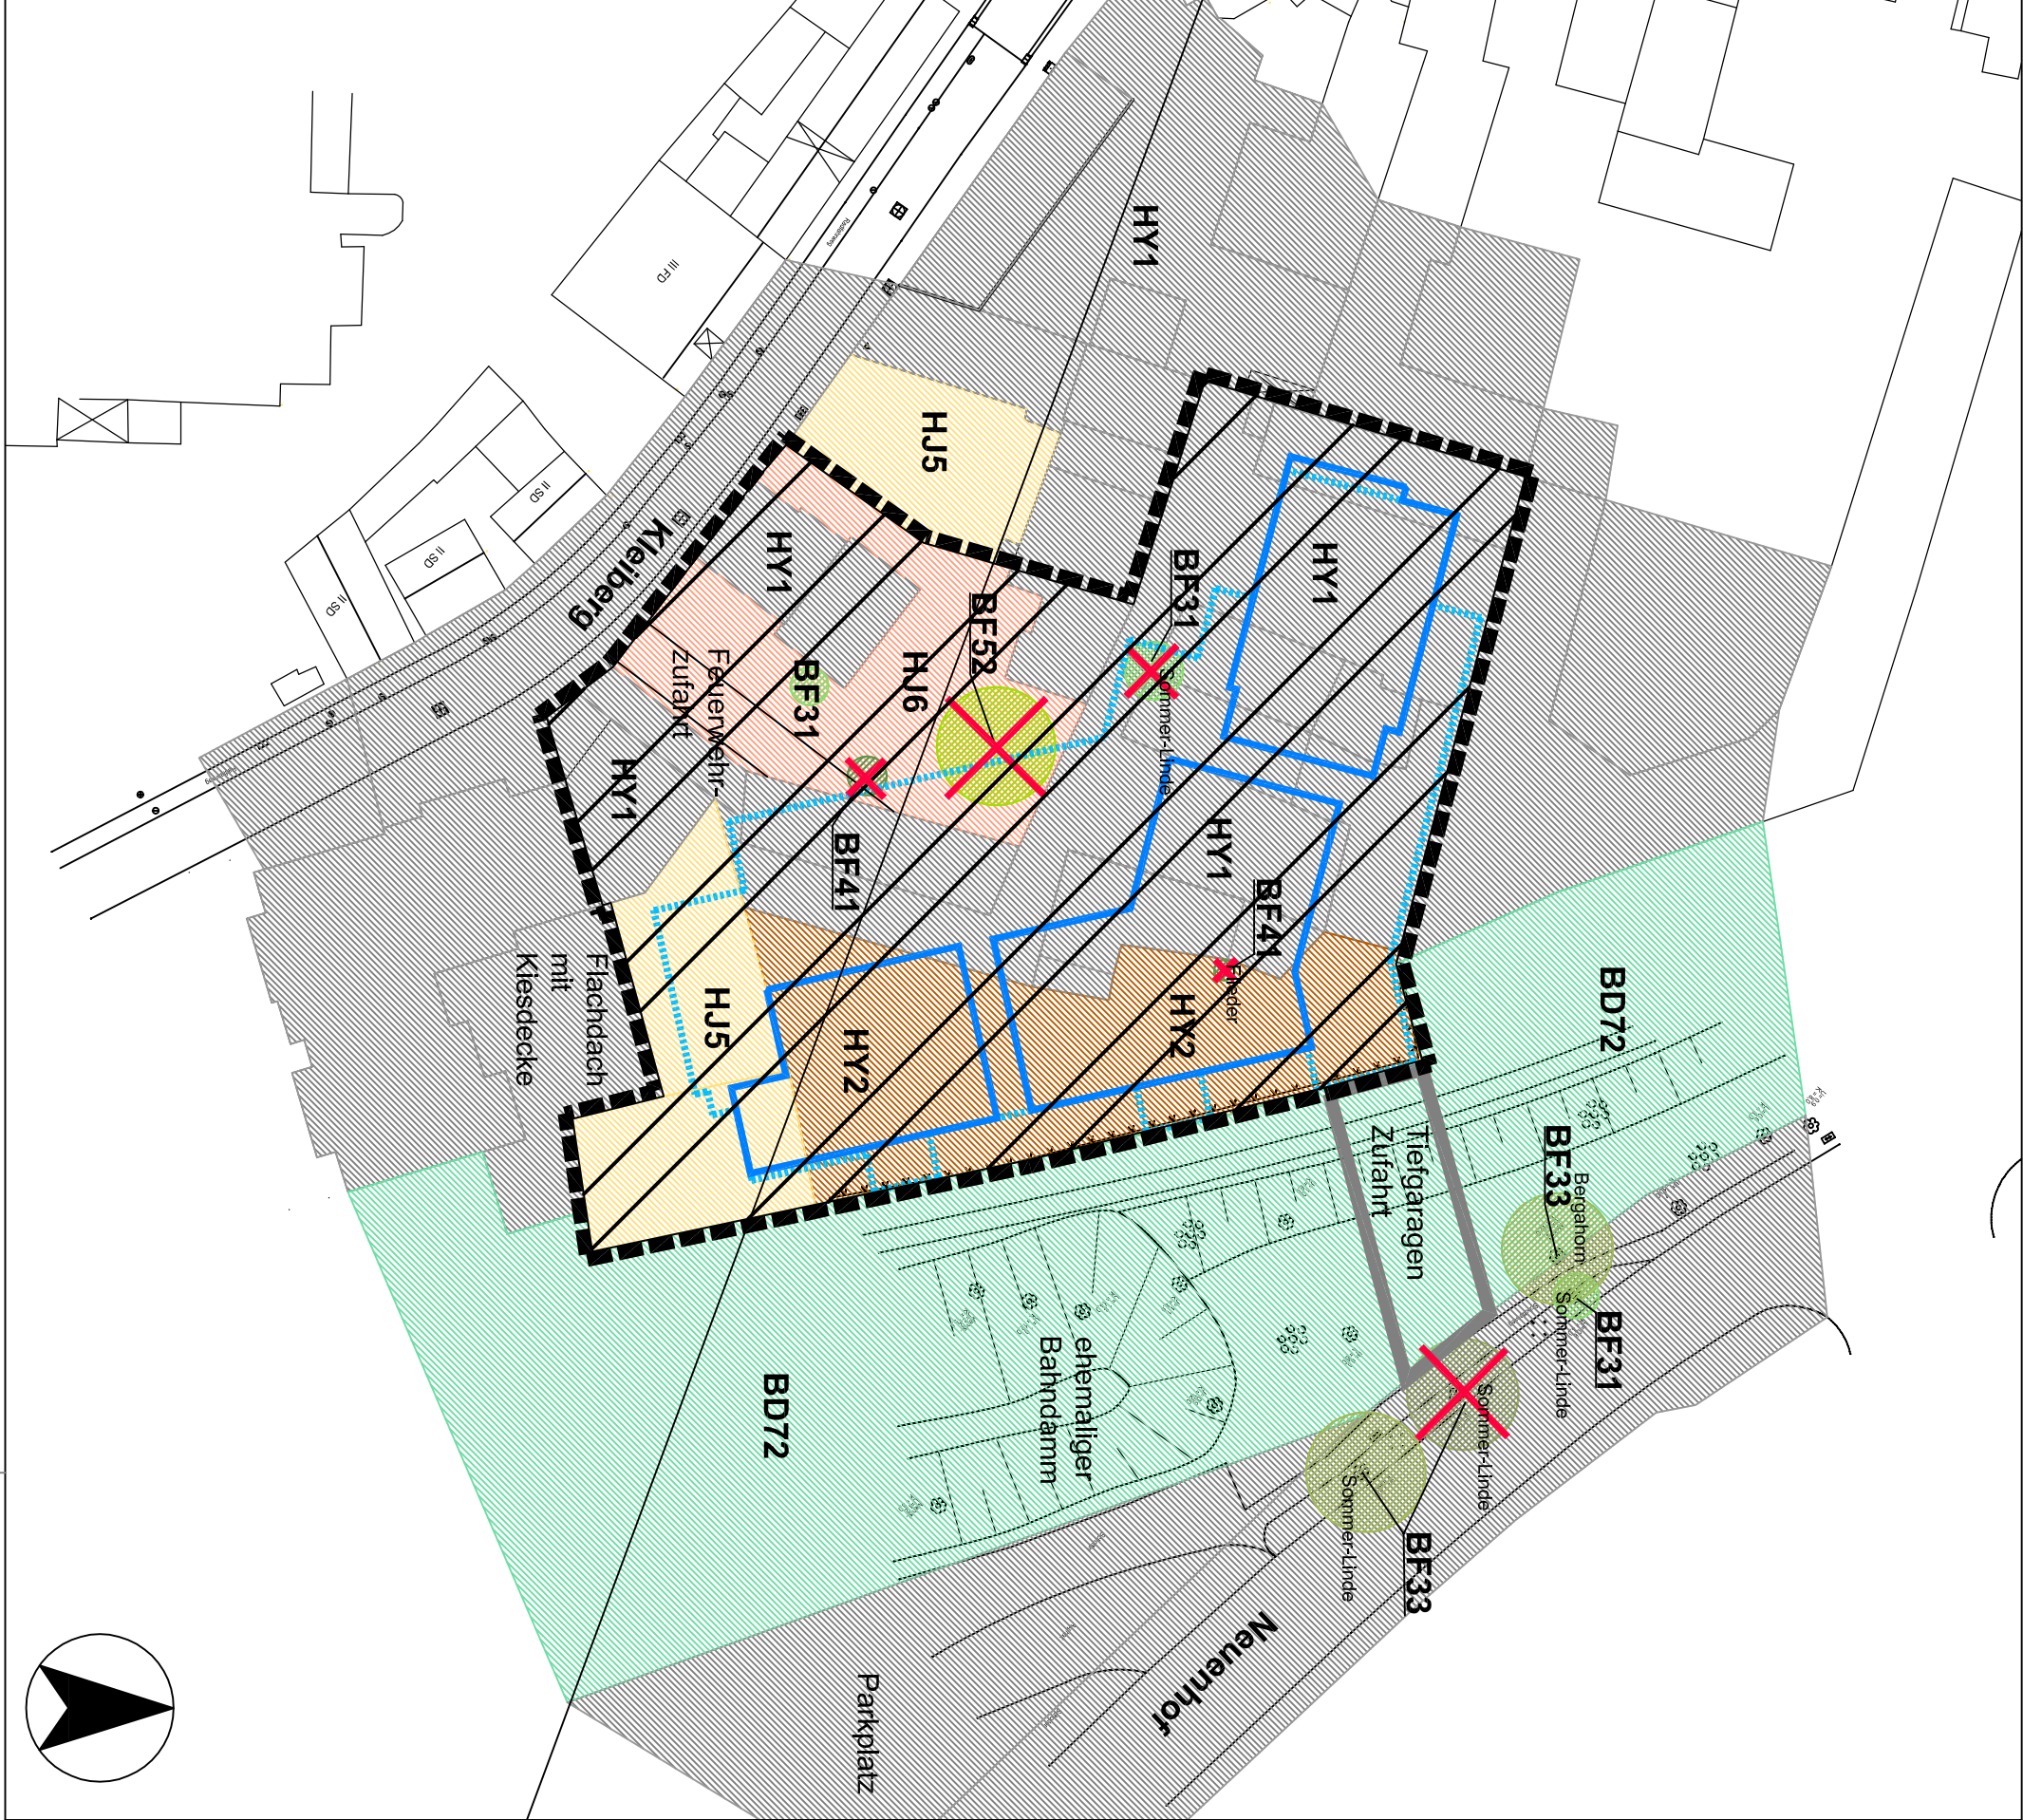

Lebens(t)raum  
Gesellschaft für modernes Wohnen mbH

UMWELTFACHBEITRAG  
B-Plan Nr. 48  
"KLEIBERG" IN SIEGBURG

BESTANDS- UND KONFLIKTPLAN

Maßstab: 1 : 500  
Plan Nr.: 1  
Datum: 01. Juli 2010  
Bearbeitet: K. Brandt

INGENIEURBÜRO  
FÜR GARTEN- UND LANDSCHAFTSPLANUNG  
I. RIETMANN

SIEGBURGER STR. 243a, 53639 KÖNIGSWINTER, UTMWEILER,  
TEL. 0 22 44 / 91 26 26, FAX. 91 26 27  
E-Mail: info@buero-riemann.de



Plangrundlage: Architekturbüro H. Hennes, Lohmar

Diese Zeichnung und die darin enthaltenen Daten sind Eigentum des Ing.-Büro Ingrid Rietmann. Kein Teil dieser Zeichnung darf in irgendeiner Form (Druck, Fotokopie, Mikrofilm oder einem anderen Verfahren) ohne schriftliche Genehmigung des Ing.-Büro Ingrid Rietmann reproduziert, an Dritte weitergegeben oder unter Verwendung elektronischer Systeme verarbeitet, vervielfältigt oder verbreitet werden.

Copyright 2010 ©