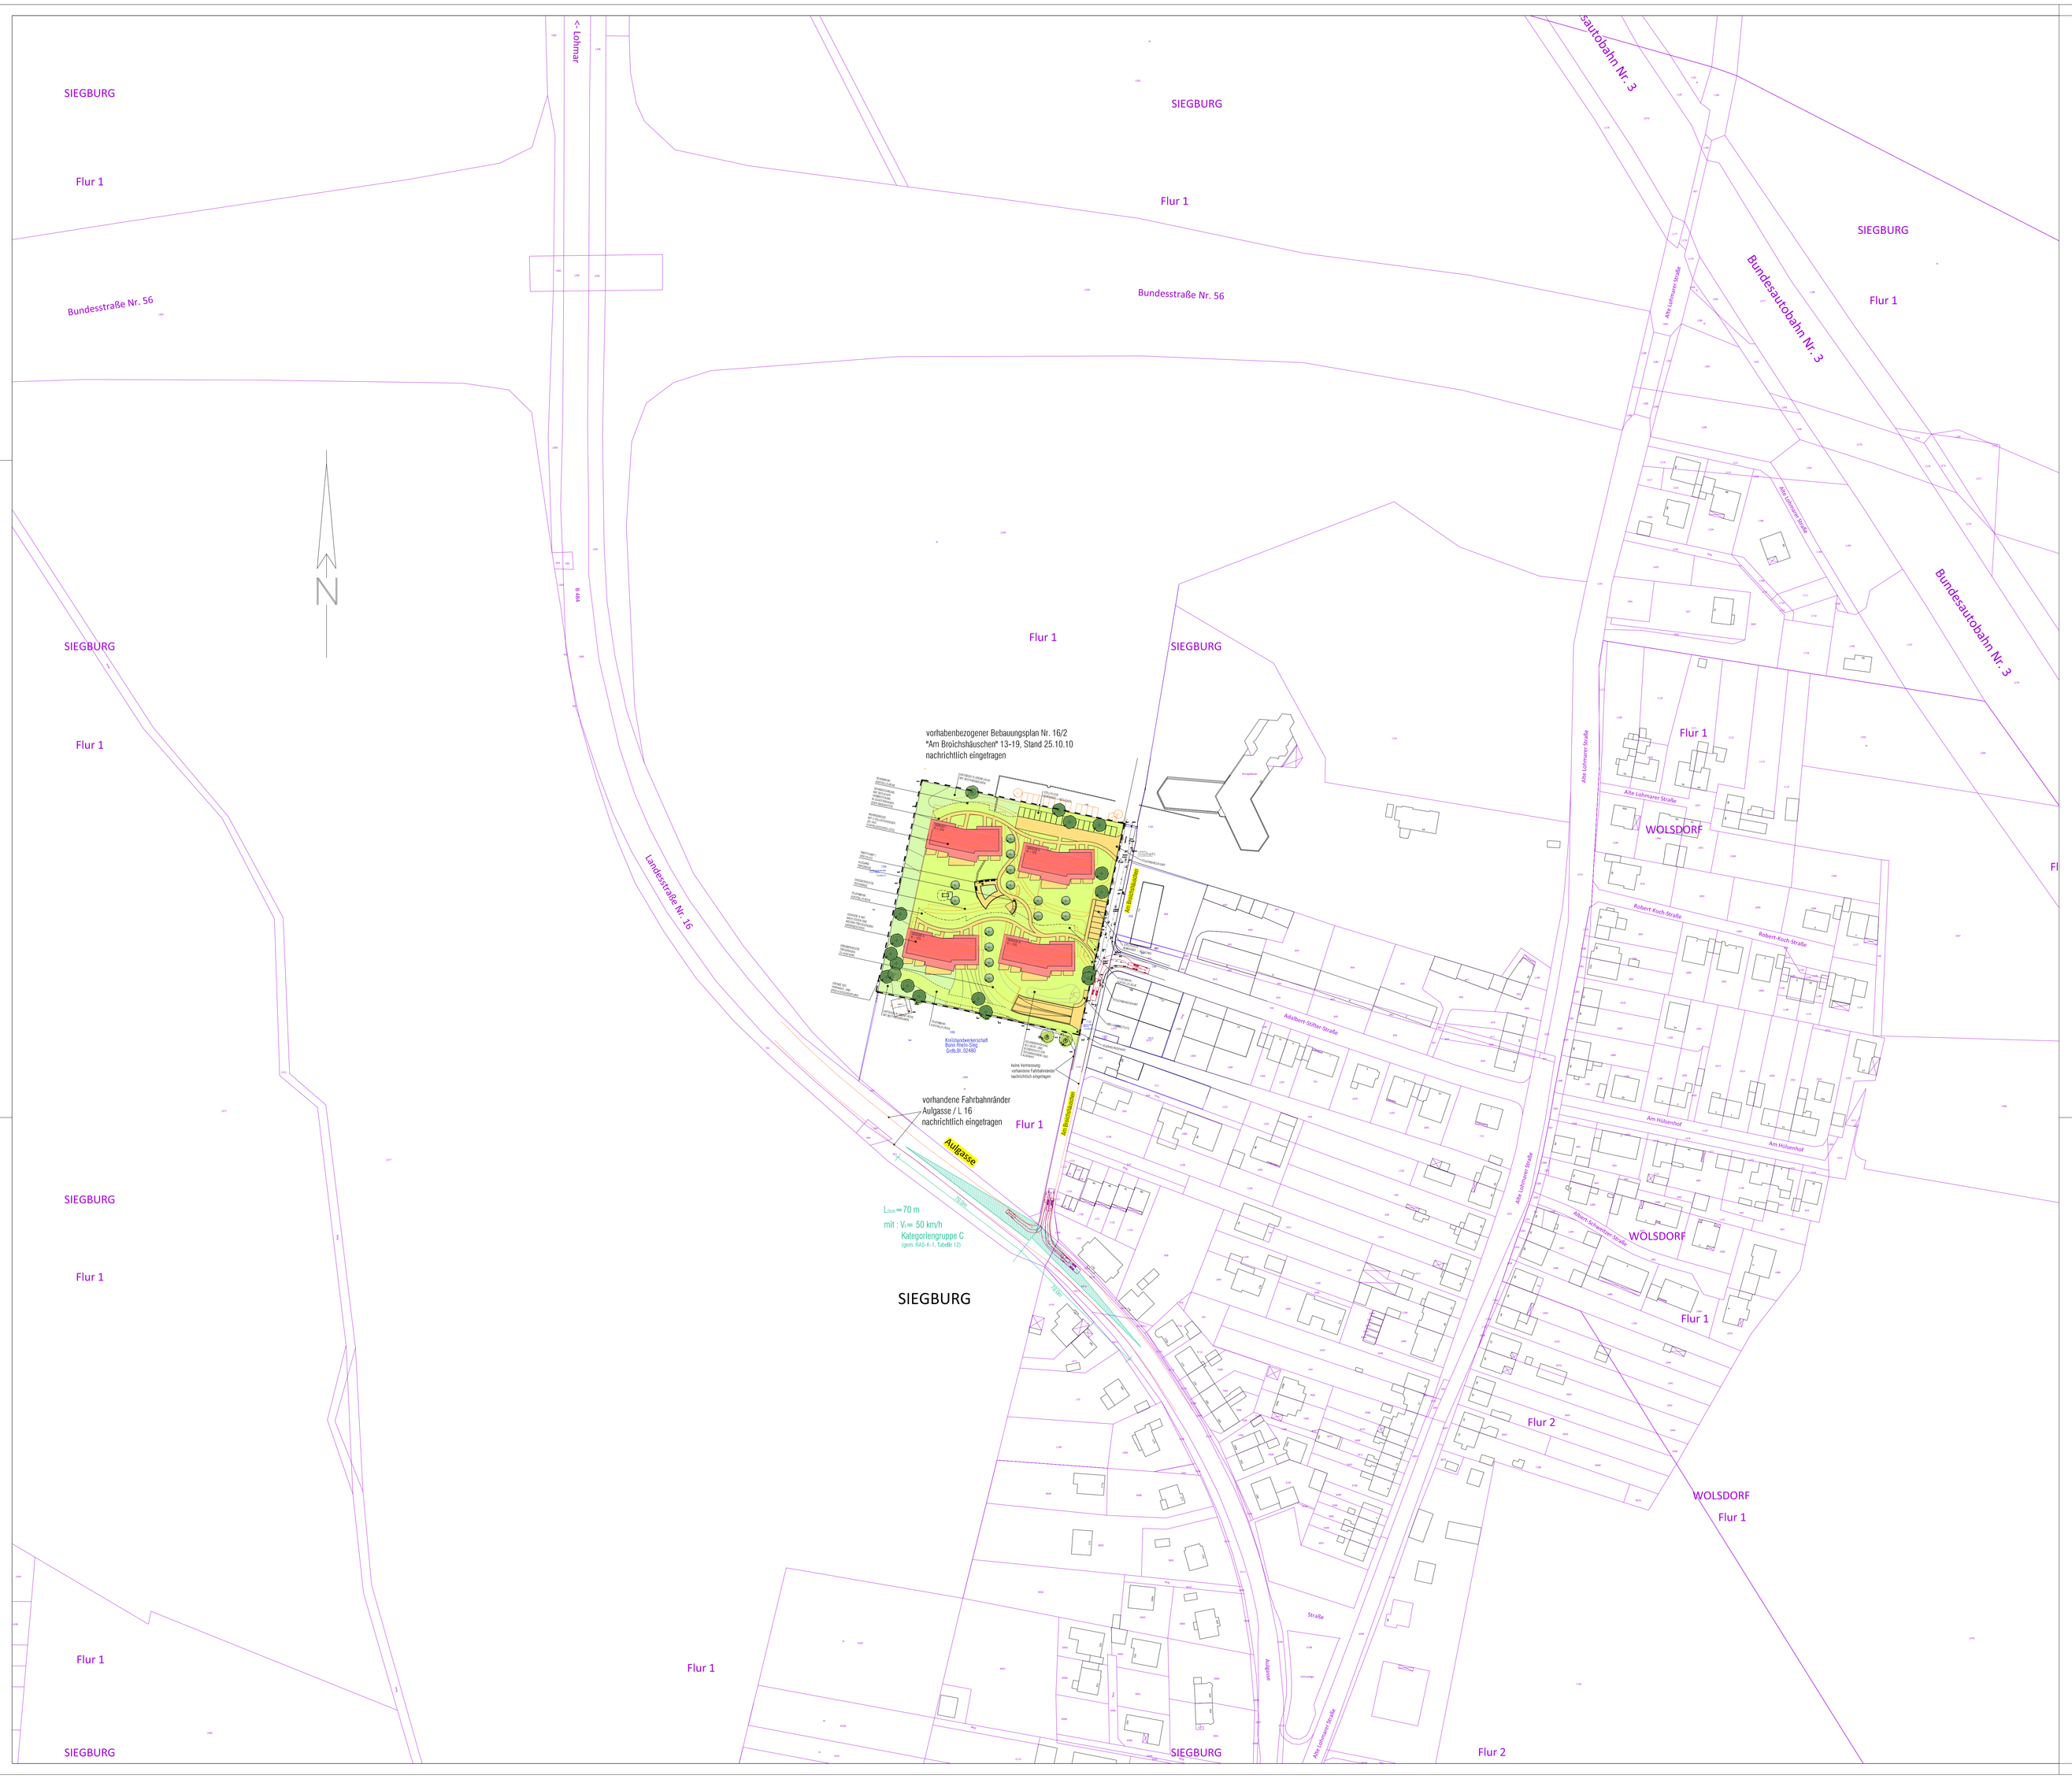

Blatt 3

gesehen:

Siegburg, den

Der Bauherr

VORPLANUNG

08.11.10	Baumgarten		neue BPlan Grundlage, Schleppkurven + Sichtdreiecke ergänzt
DATUM	GEÄNDERT	GEPRÜFT	ERLÄUTERUNG

Ä N D E R U N G E N

Ing. Büro Dirk u. Michael STELTER 53721 Siegburg

Carl F. Peters-Straße 29
Telefon (02241) 309045
Telefax (02241) 309025

AUFTRAGGEBER:	DÖHLE VERMÖGENSVERWALTUNG I GBR ALTE LOHMARER STRASSE 59 53721 SIEGBURG
BAUVORHABEN:	Straßenbau Kreisstadt Siegburg Siegburg-Zentrum Verkehrstechnische Stellungnahme zum Bebauungsplan "Am Broichshäuschen" 13-19
DARSTELLUNG:	Lageplan

gemessen:	bearbeitet: M. Stelter	Maßstab:	1 : 1000
kartiert:	gezeichnet: Baumgarten	Zeichn.-Nr.:	04.01.174 - 3
gezeichnet:	geprüft:	Blattgröße:	1135 x 800
		Datum:	Juli 2010