




x einschließlich der in violett
eingetragenen Änderungen,
Ergänzungen und Hinweise.

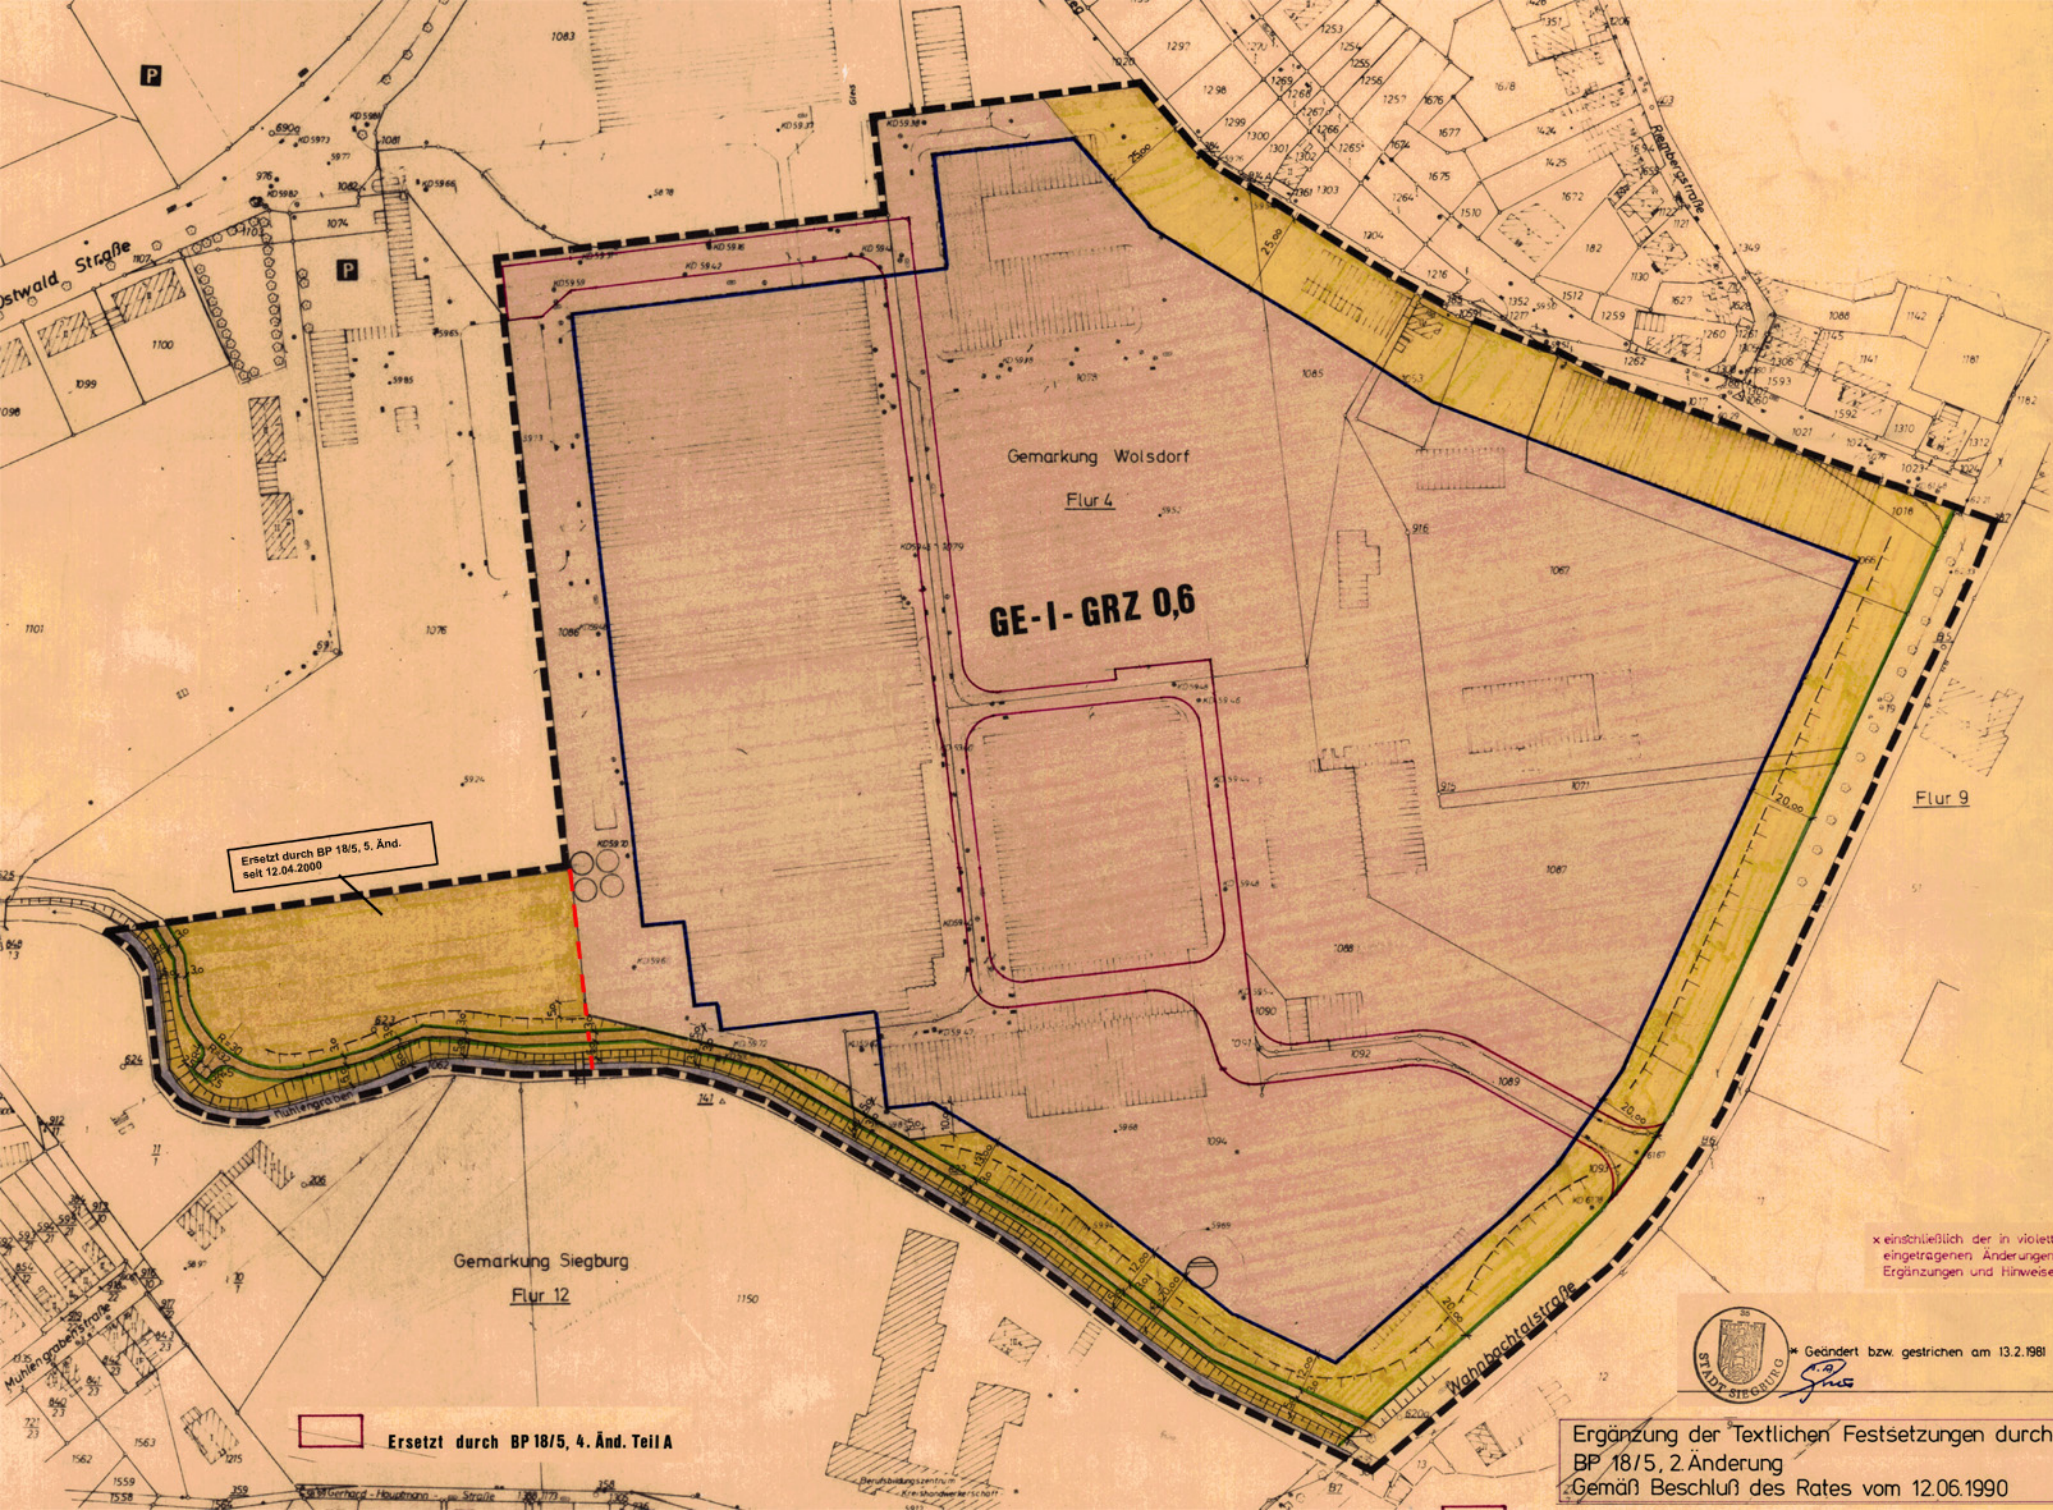

* Geändert bzw. gestrichen am 13.2.1981

Ergänzung der Textlichen Festsetzungen durch
BP 18/5, 2. Änderung
Gemäß Beschluß des Rates vom 12.06.1990