KREISSTADT SIEGBURG

NEUENHOF *Logen*

MEHRFAMILIENWOHNHÄUSER IM PARK

Gartenansicht / Ansicht von der Straße "Neuenhof"
M. 1:250

Seitenansicht
M. 1:250

Plan bereits ohne die vorh. Bäume und Sträucher dargestellt, die im Zuge der geplanten Baumaßnahme gefällt werden sollen.

SCHNITT RAMPE
ZU WEG MIT GEHRECHT
M 1 : 250

Ansicht von der Straße "Neuenhof"
M. 1:250

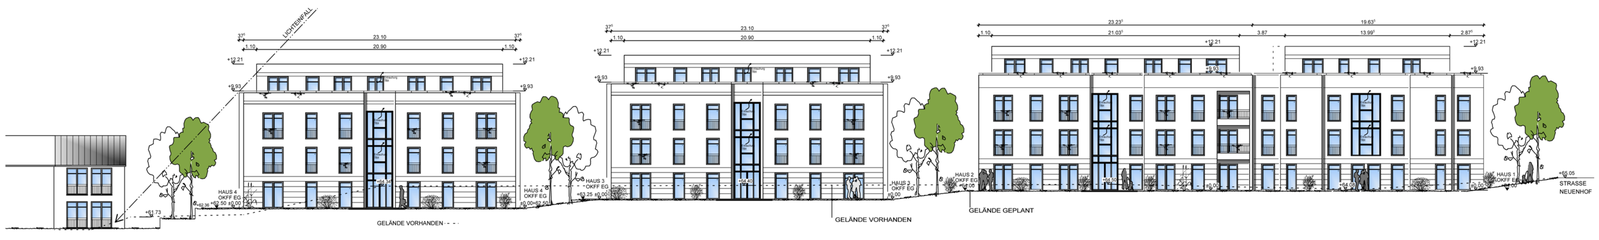

Eingangsansicht / Ansicht von der Zeithstraße
M. 1:250

Vorhabenträger:
ahlefeld projekt-gmbh Siegburg &
CASA Grundstücksgesellschaft mbH Troisdorf

Planverfasser:

Niggemann Richarz Ahlefeld
ARCHITEKTURBURO
NIGGEMANN / RICHARZ / AHLEFELD
DIPL.ING. - ARCHITEKTEN
TEL.NR.: 02241 / 95050 , FAX NR.: 950520
LARSTR.103 IN 53844 TROISDORF

Vorhaben- und Erschliessungsplan
zum vorhabenbezogenen Bebauungsplan Nr. 56
"Neuenhof Logen" der Kreisstadt Siegburg
Maßstab: 1:250

Dieser Vorhaben- und Erschließungsplan wurde vom Rat der Kreisstadt Siegburg in seiner Sitzung am ....17. Okt..2013 in den Satzungsbeschluss zum vorhabenbezogenen Bebauungsplan Nr. 56 "NeuenhofLogen"einbezogen.

Siegburg, den ....18. Okt..2013

gez. F. Huhn
Bürgermeister

Die ortsübliche Bekanntmachung gemäß § 10 Abs. 3 BauGB des Satzungsbeschlusses

erfolgte am ....06.11....2013.
Der Bebauungsplan ist somit

am ....06.11....2013
in Kraft getreten.

Siegburg,

den ....07.11....2013

(Siegel) ....gez. F. Huhn....
Bürgermeister

Vorhaben- und Erschliessungsplan
zum vorhabenbezogenen Bebauungsplan Nr. 56
"Neuenhof Logen" der Kreisstadt Siegburg
Maßstab: 1:250