



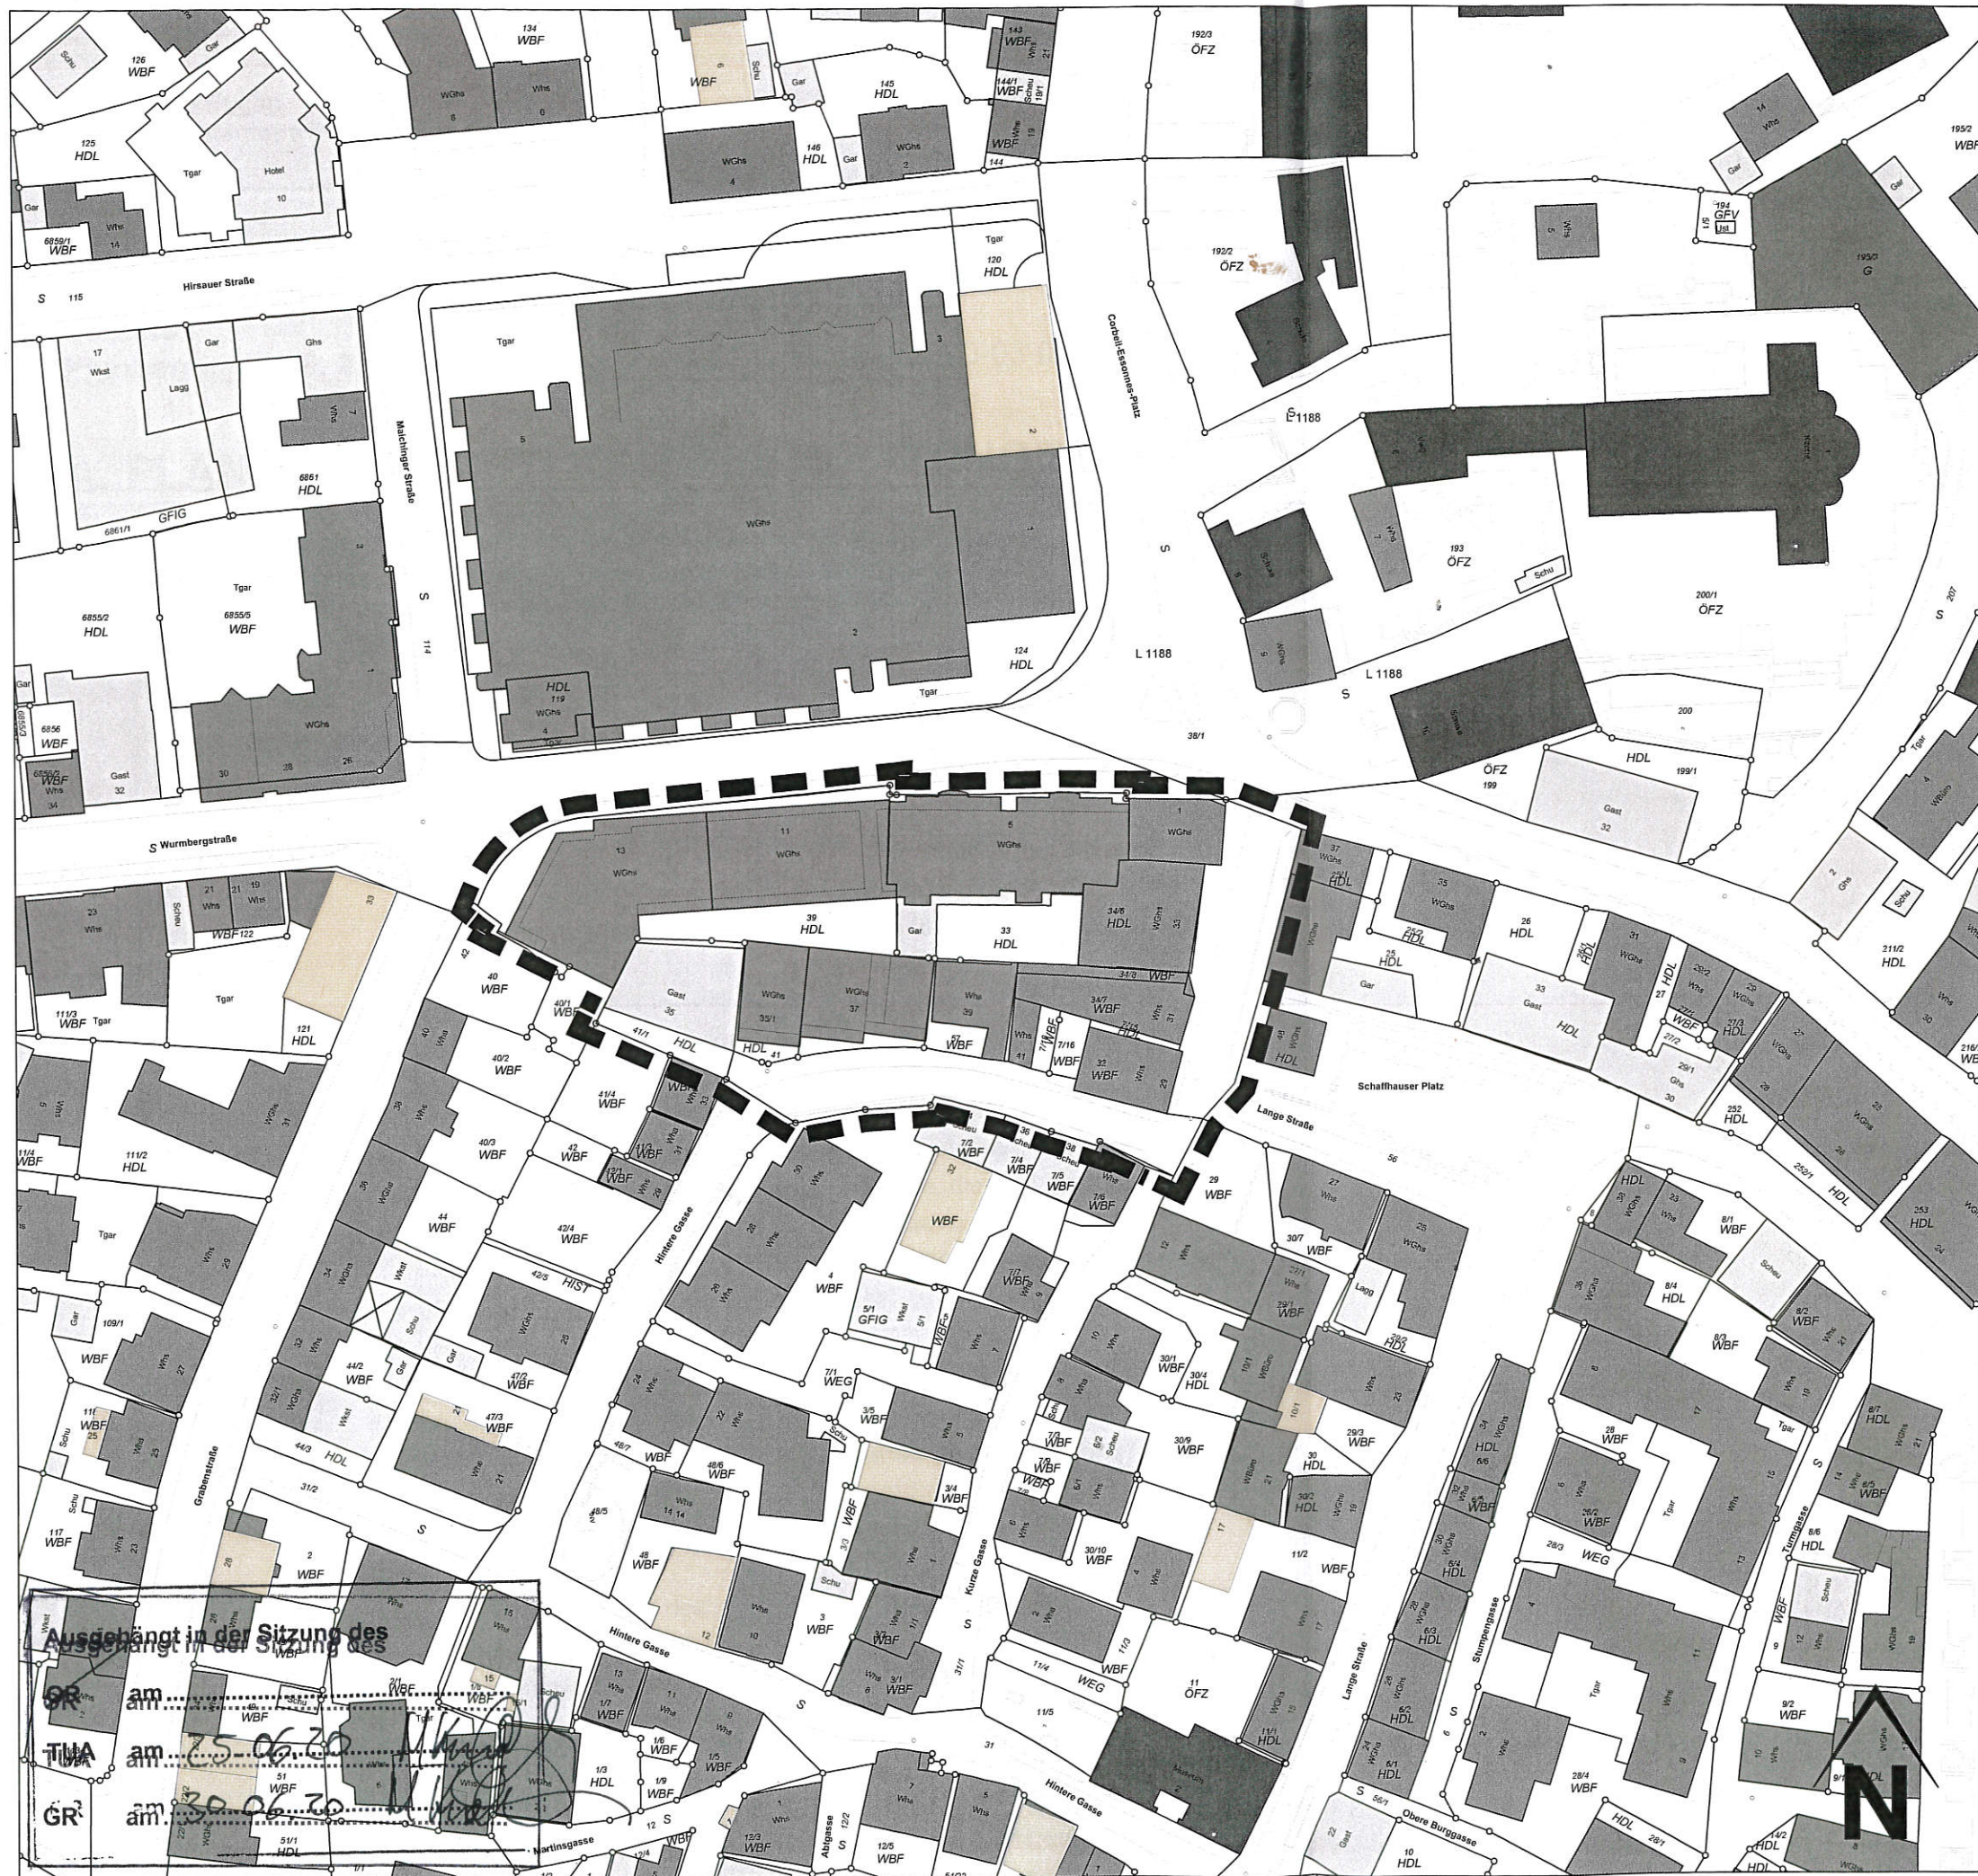

Stadt Sindelfingen

BÜRGERAMT STADTENTWICKLUNG UND BAUEN

Abteilung Stadtplanung

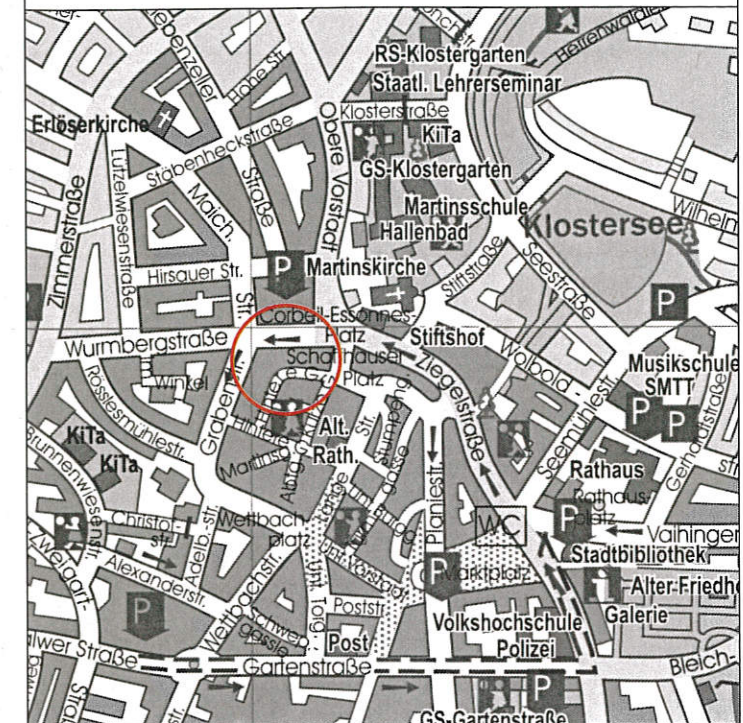

Bebauungsplan

"Innenstadt -Teilsanierung
zwischen Wurmbergstraße,
Hintere Gasse, Graben-
straße und Lange Straße"

Planbereich: 05/5 2. Änderung

- Lageplan mit Geltungsbereich -

 Grenze des räumlichen Geltungsbereichs

Aktenzeichen: 005-05-02-35

Bearbeiter: Christian Jankowski

Stand: 05.03.2020

Maßstab 1 : 1.000

Eintragungen 005-05_01 siehe Seite 2

