
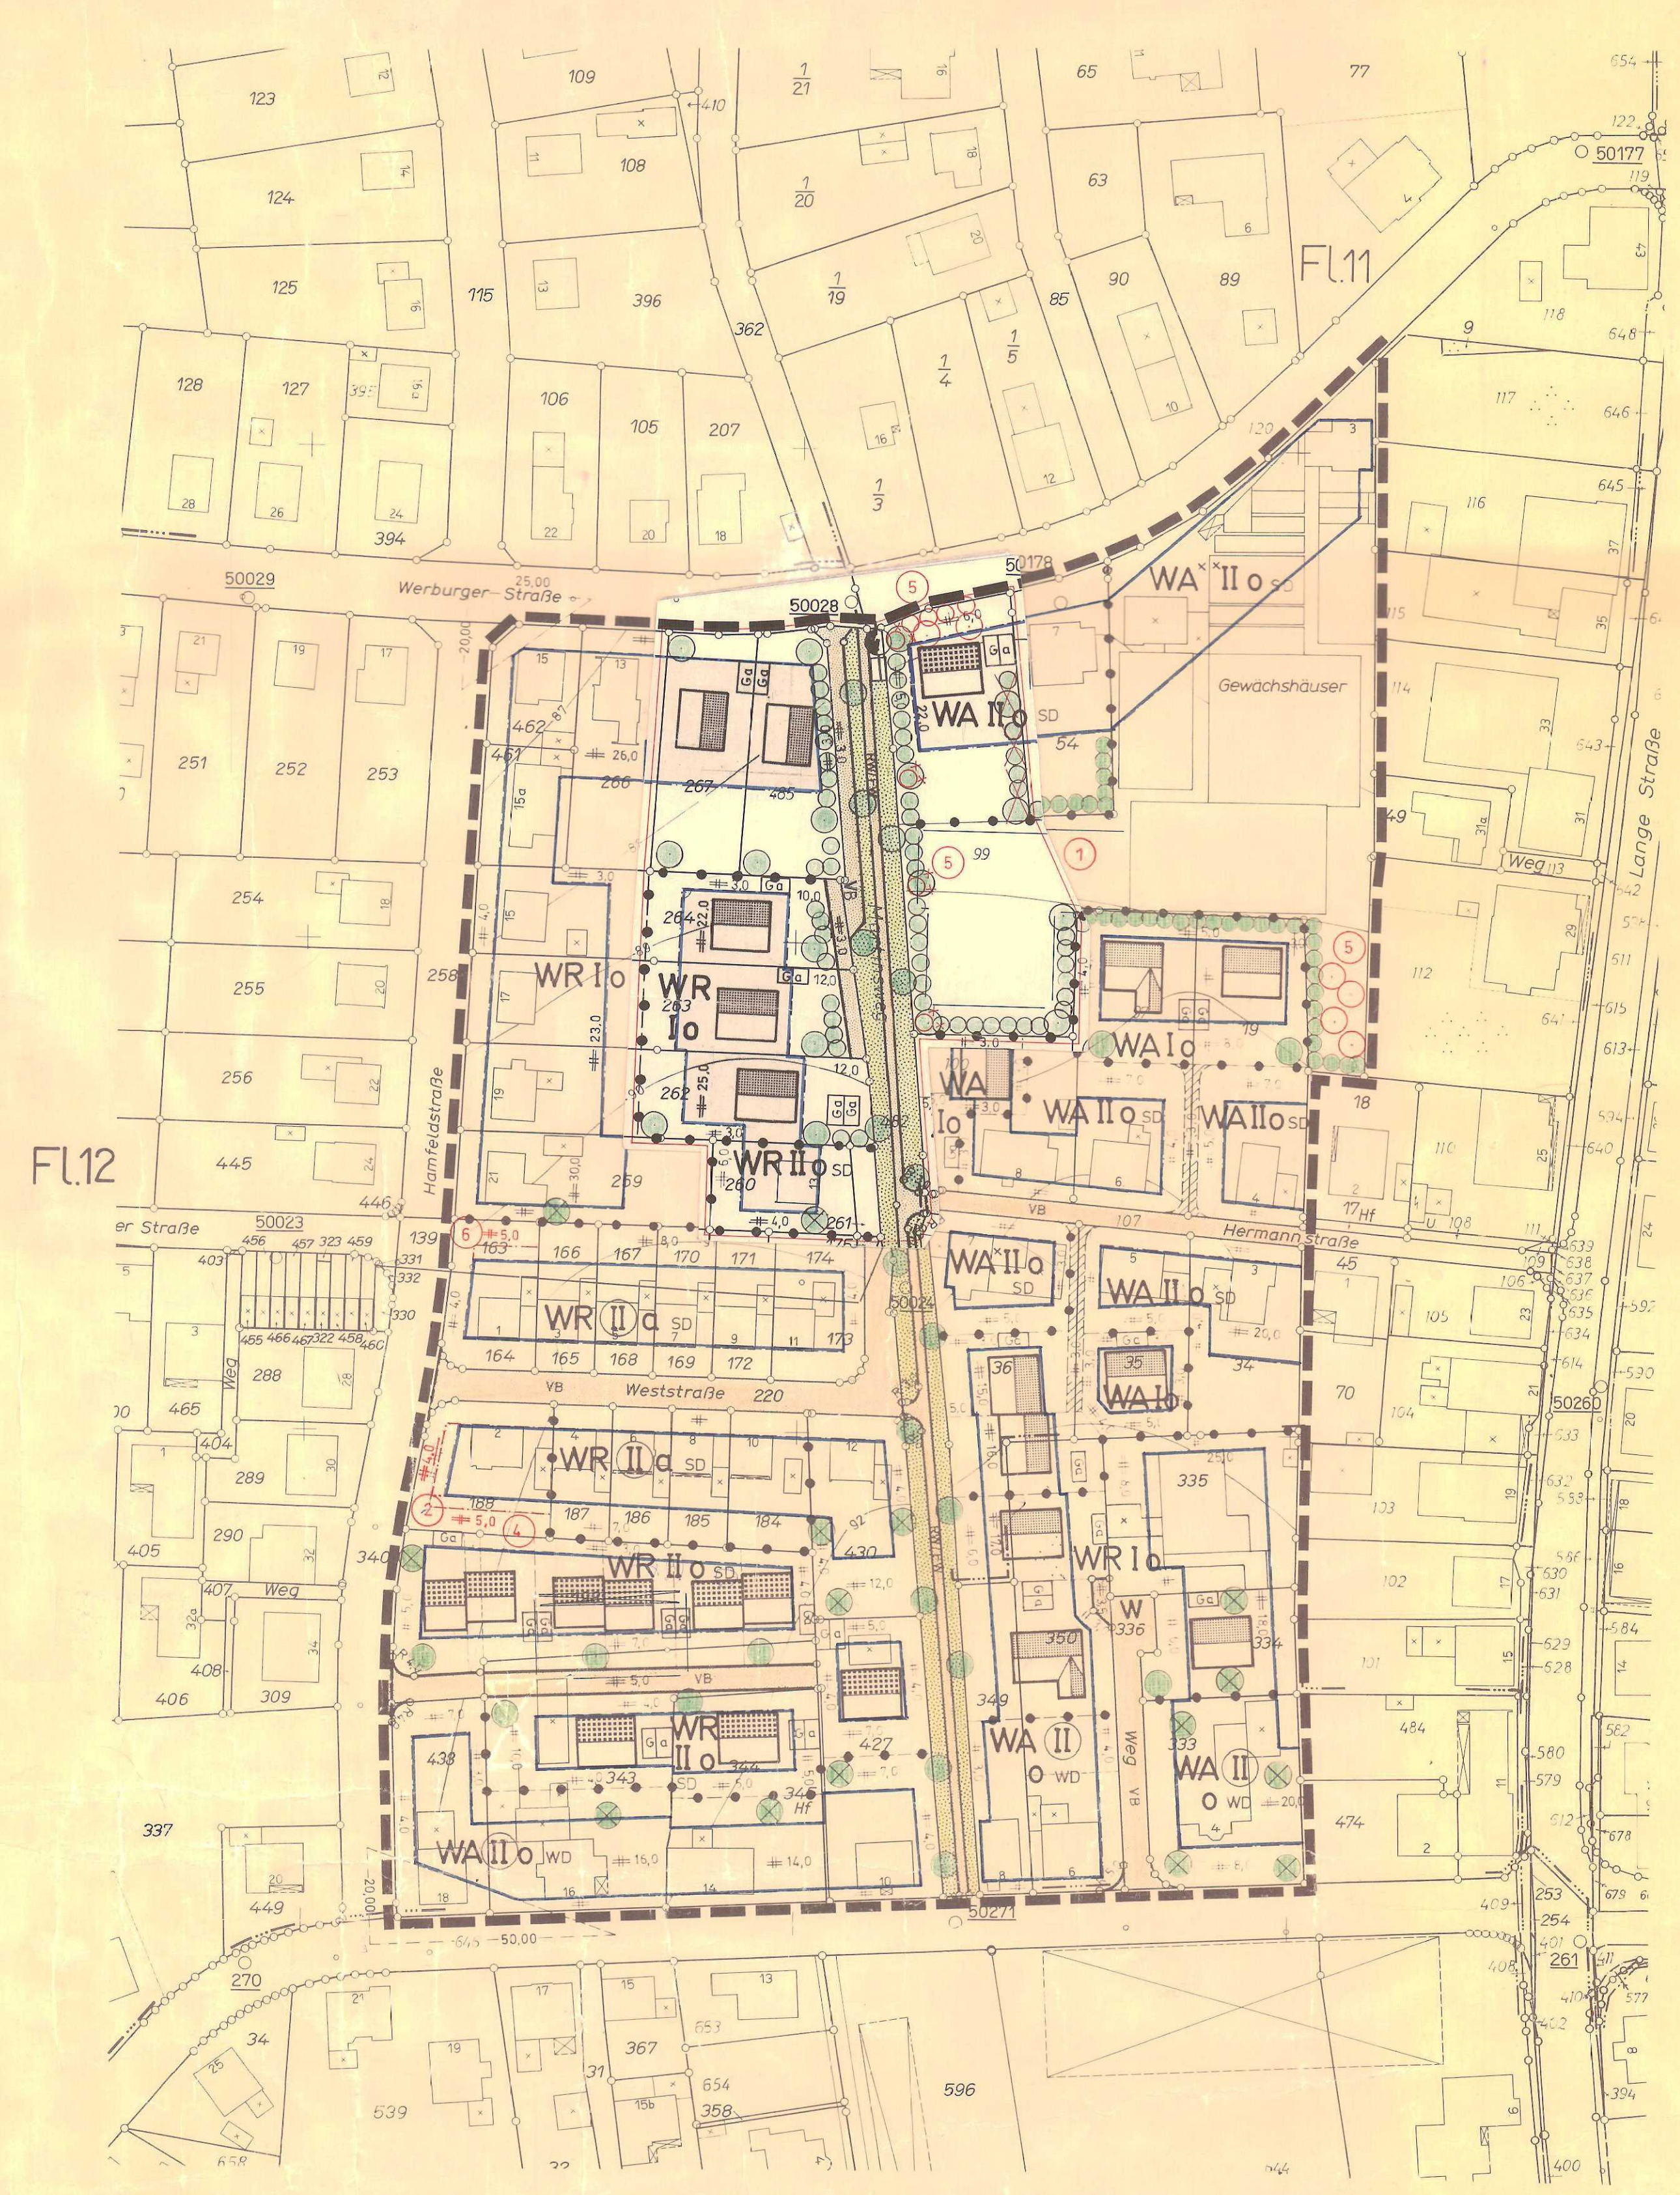
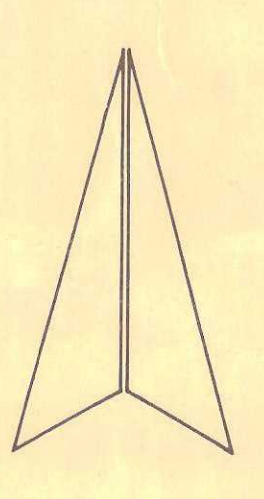


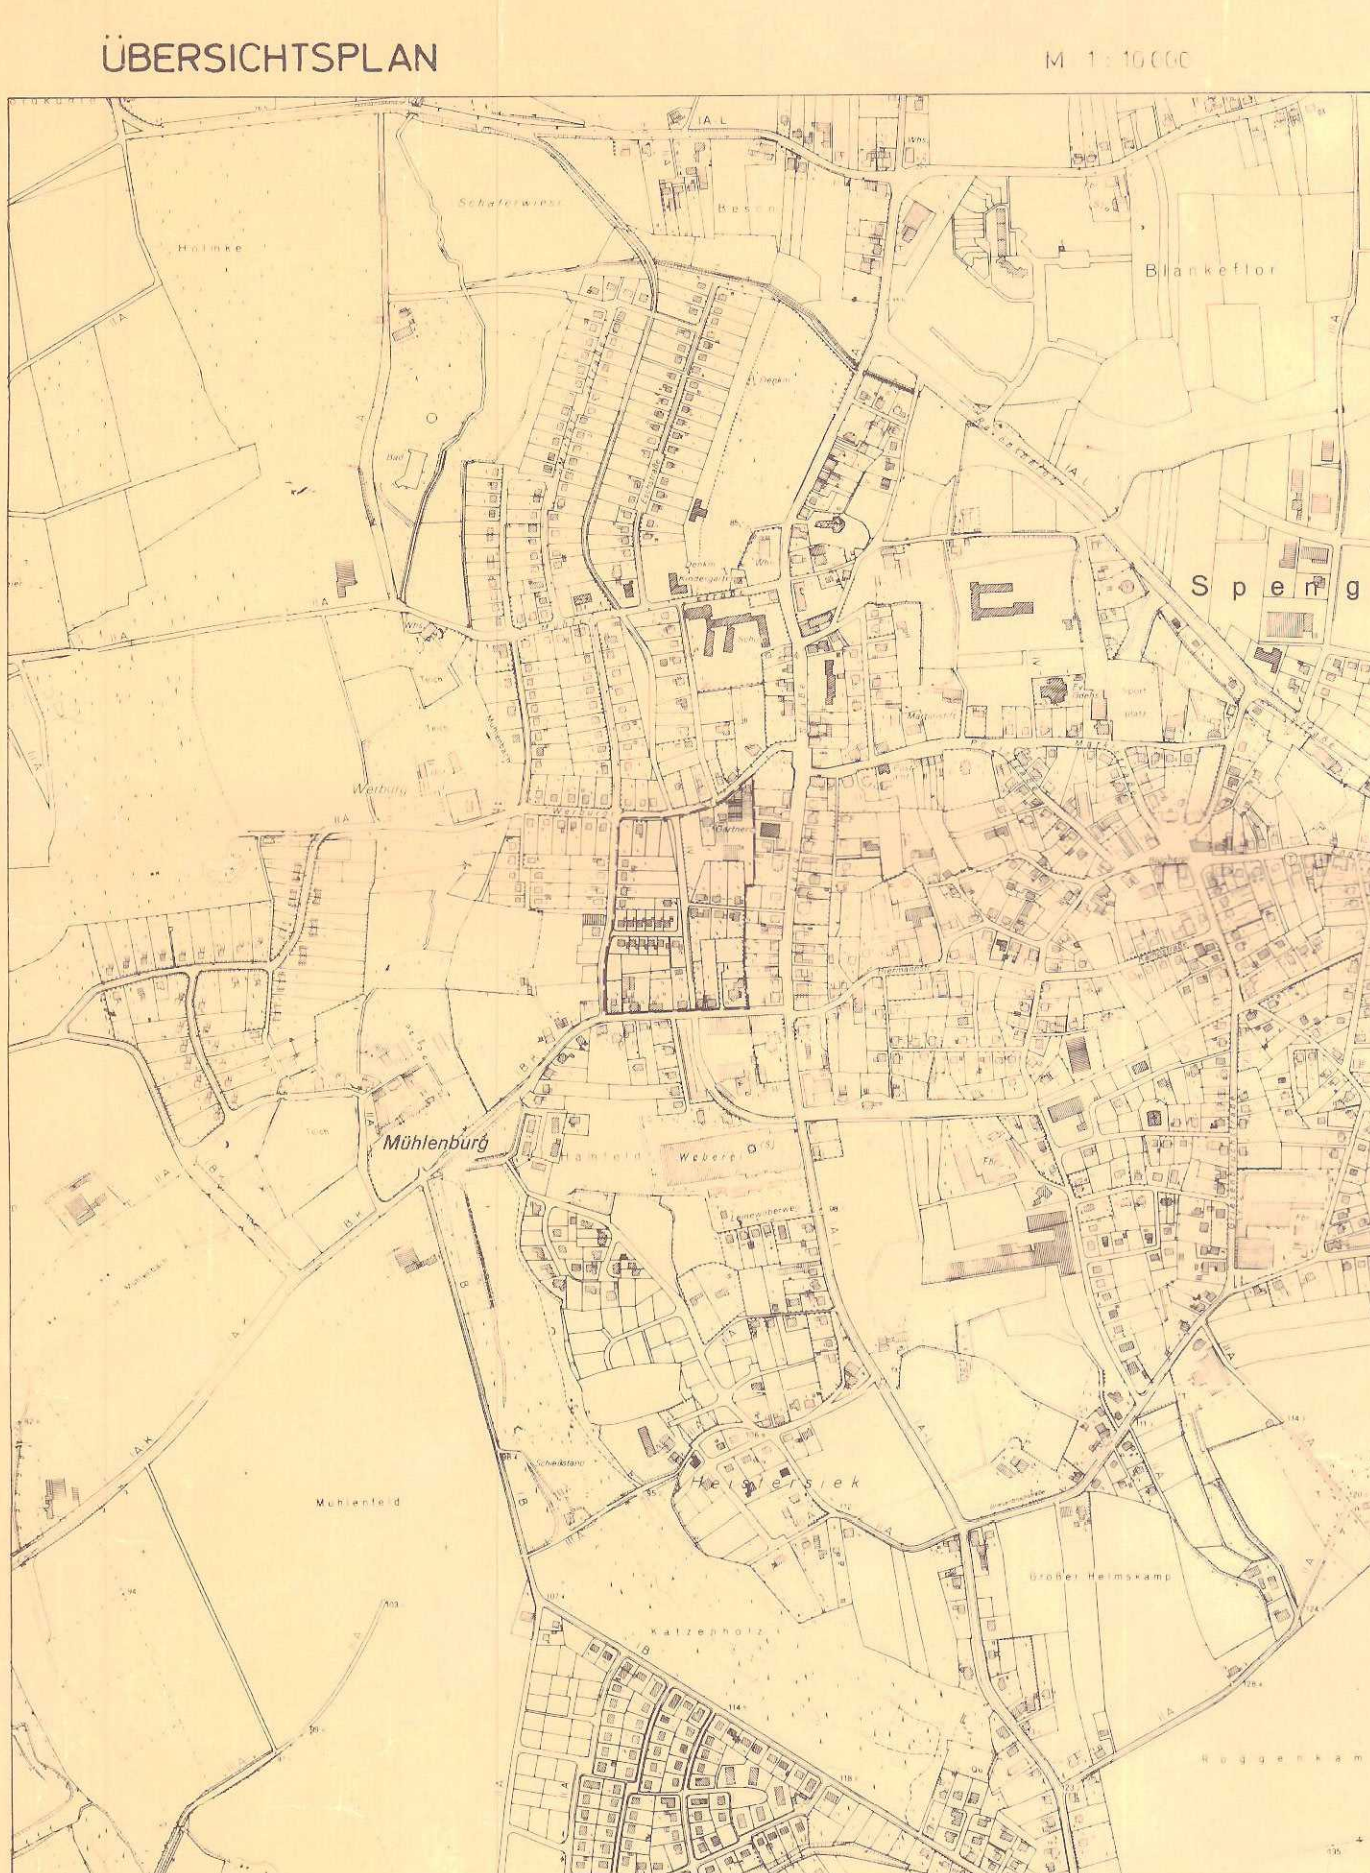

Festsetzungen (§9 BBauG.)										Nachrichtl. Angaben (§9 (6) BBauG.)		Erläuterungen		Änderungen	
Planzeichen (Linien, Flächen u. a.)		Baugebiete		Baugestaltung gemäß § 81 BauO NW						Nicht überbaubare Flächen und sonstige Regelungen		Hinweise		Änderungen nach der Offenlegung sind in roter Farbe kenntlich gemacht	
Plangebietsgrenze Straßenbegrenzungslinie Baugrenze überbaubare Grundstücksfläche Nutzungsgrenze Reines Wohngebiet (§ 3 BauNVO) Allgemeines Wohngebiet (§ 4 BauNVO) die Zahl der Vollgeschosse die Zahl der Vollgeschosse ist zwingend offene Bauweise abweichende Bauweise (einseitige Grenzbebauung) Satteldach Walmdach Elektrizität (Umformstation)		WR I o WR I o SD WR II o SD WR (II) o SD WA I o WA II o SD WA* II o SD WA** II o SD WA (II) o WD		Grundfläche Geschossläche Baumasse Dachneigung Gebäudehöhe Nebengebäudehöhe Dachaufbauten Dachneigung Größe Material <											

Stadt Spenge

Bebauungsplan Nr.29

›Martinsweg‹

Offenlegungsaussfertigung

Maßstab 1 : 1000

Gemarkung Spenge Flur 11 und 12

Dieser Plan wurde gemäß § 11 Bau- gesetzbuch am 9.1.1992 angezeigt. Siehe Verfügung des Regierungs- präsidenten vom 25.1.1992 Az.: 35.21.11-308/Sn.43 Detmold, den 29.1.1992

Der Regierungspräsident Im Auftrag

