


Wirksame Fassung

M. 1: 2000

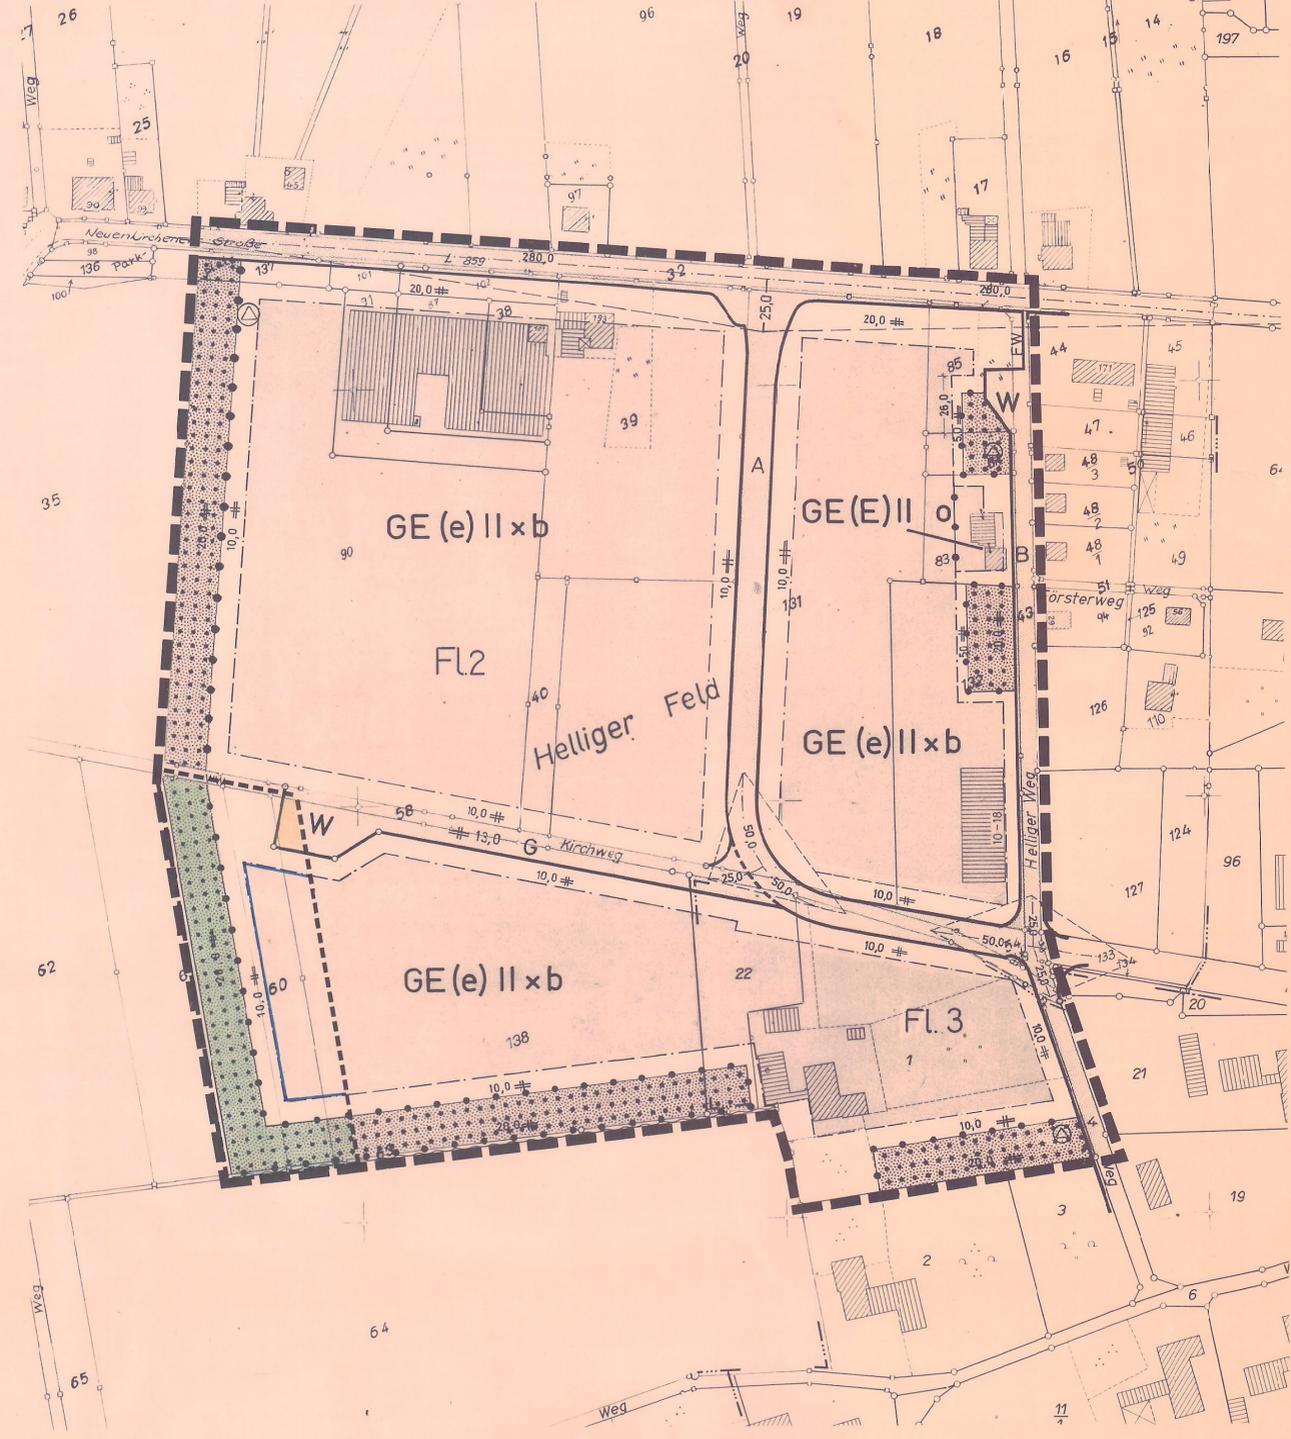

3. Änderung

M. 1: 2000

Änderungszweck
 Vergrößerung des Plangebietes um eine Teilfläche aus dem Flurstück 61 mit entsprechender Verschiebung des Grüngürtels und Erweiterung der überbaubaren Fläche.
 Alle Festsetzungen des rechtskräftigen Bebauungsplanes bleiben unberührt.

- LEGENDE**
- Plangebietsgrenze
 - Abgrenzung des Änderungsbereiches
 - Überbaubare Grundstücksfläche
 - Nicht überbaubare Grundstücksfläche
 - Öffentliche Grünfläche mit flächenhaftem Pflanzgebot

Stadt Spenge
Bebauungsplan Nr. 30
› Gewerbegebiet Wallenbrück

- Teil 2 <
3. Änderung

Offenlegungsaufbereitung

Rechtsgrundlagen
 1) §§ 2-4, 8-10 BauGB vom 8.12.1986 (BGBl. I S. 2253)
 2) BauNVO i. d. F. v. 23.1.1990 (BGBl. I S. 127)
 3) BauONW i. d. F. v. 26.6.1984 (GV. NW S. 419) in der z.Z. maßgeblichen Fassung
 4) PlanzV vom 30.7.1981 (BGBl. I S. 833)

Dieser Plan ist entworfen von
KREIS HERFORD
 Der Oberkreisdirektor
 Bauordnungs- und Planungsamt
 Herford, den **11. Mai 1992**
 Im Auftrage *[Signature]*
 (Seidwetzmann)
 Dipl.-Ing.

Die Übereinstimmung mit dem Offenlegungsplan vom wird bescheinigt

Dieser Änderungsplan ist gemäß § 2 (1) des Baugesetzbuches durch Beschluss des Rates der Stadt (Gem.) vom **5.3.1992** aufgestellt worden
 öffentlich ausgelegt
 Spenge, den **3.5.1992**
[Signature]
 (Hamminkhaus)
 Stadtoberschwärzgerat

Dieser Änderungsplan hat einschließlich der Begründung gemäß § 3(2) des Baugesetzbuches vom **7.7.1992** bis **10.8.1992** öffentlich ausgelegt
 Spenge, den **2.8.1992**
[Signature]
 (Hamminkhaus)
 Stadtdirektor

Dieser Änderungsplan ist gemäß § 10 des Baugesetzbuches vom Rat der Stadt (Gem.) am **25.3.1993** als Satzung beschlossen worden
 Spenge, den **2.8.1993**
[Signature]
 (Hamminkhaus)
 Stadtdirektor

Diese Planänderung wurde gem. § 11 Baugesetzbuch am **25.6.1993** angezeigt. Siehe Verfügung des Regierungspräsidenten vom **9.7.1993**
 Detmold, den **11.11.1993** Az. 35.21.11-305/16/12
 Der Regierungspräsident
 Im Auftrage *[Signature]*

Gemäß § 12 des BauGB ist die Durchführung des Anzeigeverfahrens (§ 11 Abs. 3) / die Genehmigung (§ 11 Abs. 2) sowie Ort u. Zeit der Auslegung am **29.7.1993** ortsüblich bekanntgemacht worden. Der genehmigte Plan liegt ab **29.7.1993** auf Dauer öffentlich aus. Spenge, den **10.7.1993**
 (Hamminkhaus)
 Stadtoberschwärzgerat

