



6. VEREINFACHTE ÄNDERUNG ZUM

BEBAUUNGSPLAN NR. 21 "ORTSKERN II"

GEMARKUNG SPENGE
FLUR 32




Maßstab 1 : 500

Norden

4. Ausfertigung

— — Grenze des Änderungsbereiches

6. vereinfachte Änderung des Bebauungsplanes Nr. 21 "Ortskern II"

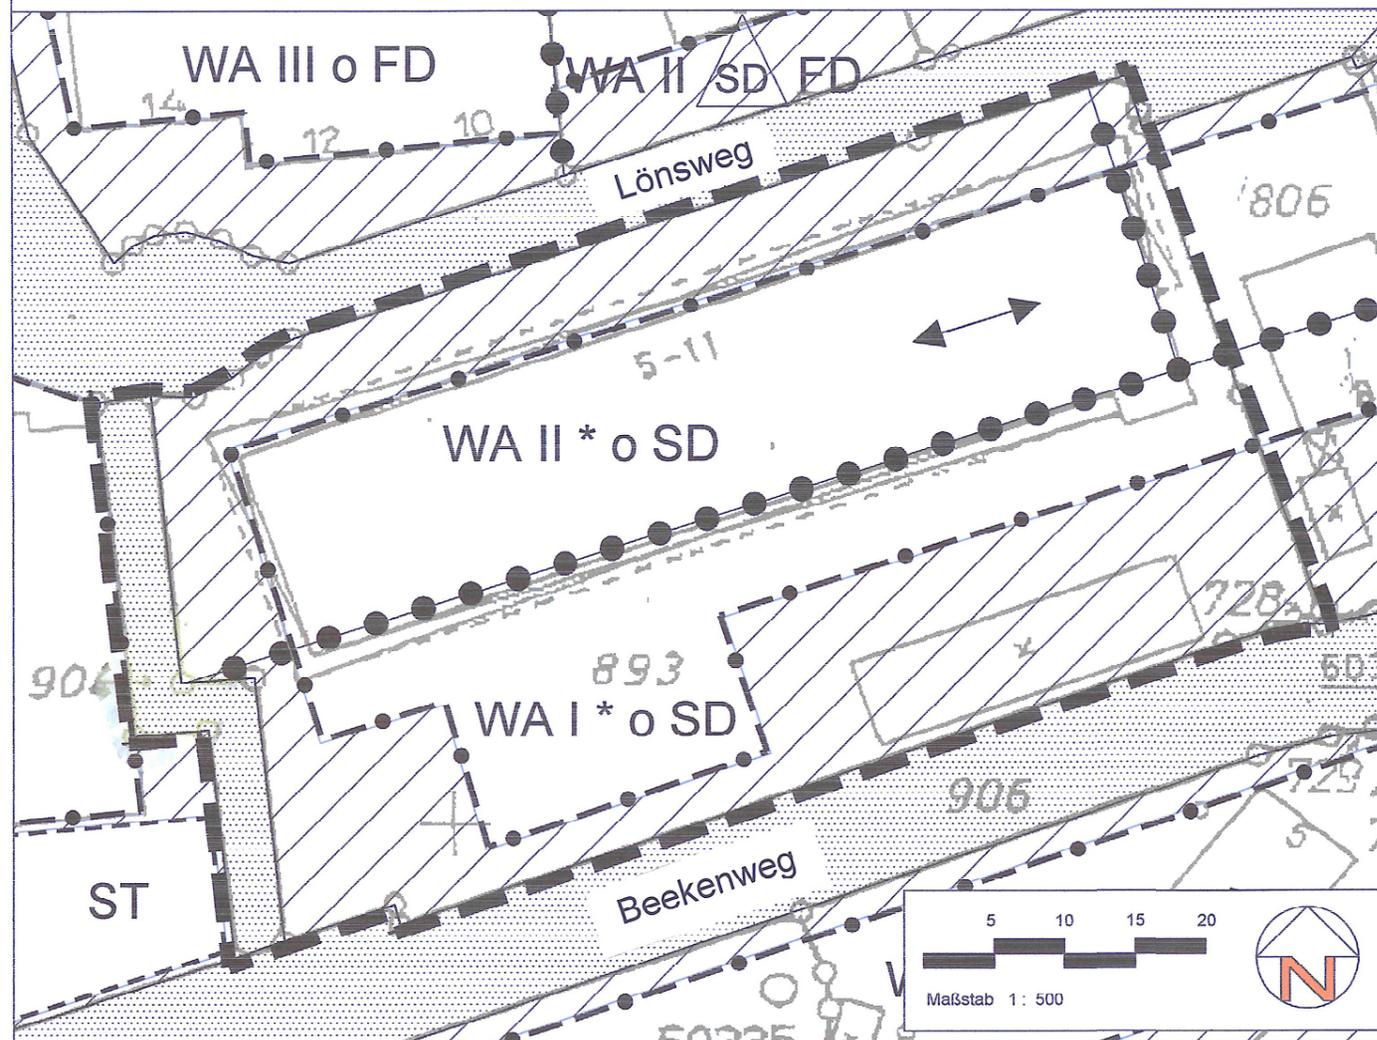

Enderweit + Partner GmbH, Bielefeld, 18.04.2005 — 19-sbs-1 — 6. vereinfachte Änderung B-Plan Nr. 21 "Ortskern II" — JSZ — Mail: info@enderweit.de

Die 6. vereinfachte Änderung zum Bebauungsplan Nr. 21 "Ortskern II" ist entworfen und angefertigt von Enderweit + Partner GmbH, Bielefeld.

Spenge, 29.04.2005

Grz. Manz
(Manz)
Bürgermeister

Der Rat der Stadt Spenge hat am 16.12.2004 beschlossen, die 6. vereinfachte Änderung zum Bebauungsplan Nr. 21 "Ortskern II" gemäß § 13 BauGB in der zur Zeit geltenden Fassung zu betreiben.

Spenge, 29.04.2005

Grz. Manz
(Manz)
Bürgermeister

Die 6. vereinfachte Änderung zum Bebauungsplan Nr. 21 "Ortskern II" gemäß § 10 BauGB ist vom Rat der Stadt Spenge am 28.04.05 als Satzung beschlossen worden.

Spenge, 29.04.2005

Grz. Manz
(Manz)
Bürgermeister

Die Bekanntmachung gemäß § 10 BauGB sowie Ort und Zeit der Auslegung ist am 19.05.2005 ortsüblich bekannt gemacht worden. Der genehmigte Plan liegt ab 19.05.2005 öffentlich aus.

Spenge, 31.05.2005

Grz. Manz
(Manz)
Bürgermeister

Weitere Festsetzungen für das Änderungsgebiet sind dem Bebauungsplan Nr. 21 "Ortskern II" zu entnehmen.