


8. vereinfachte Änderung des Bebauungsplanes Nr. 21 "Ortskern II"

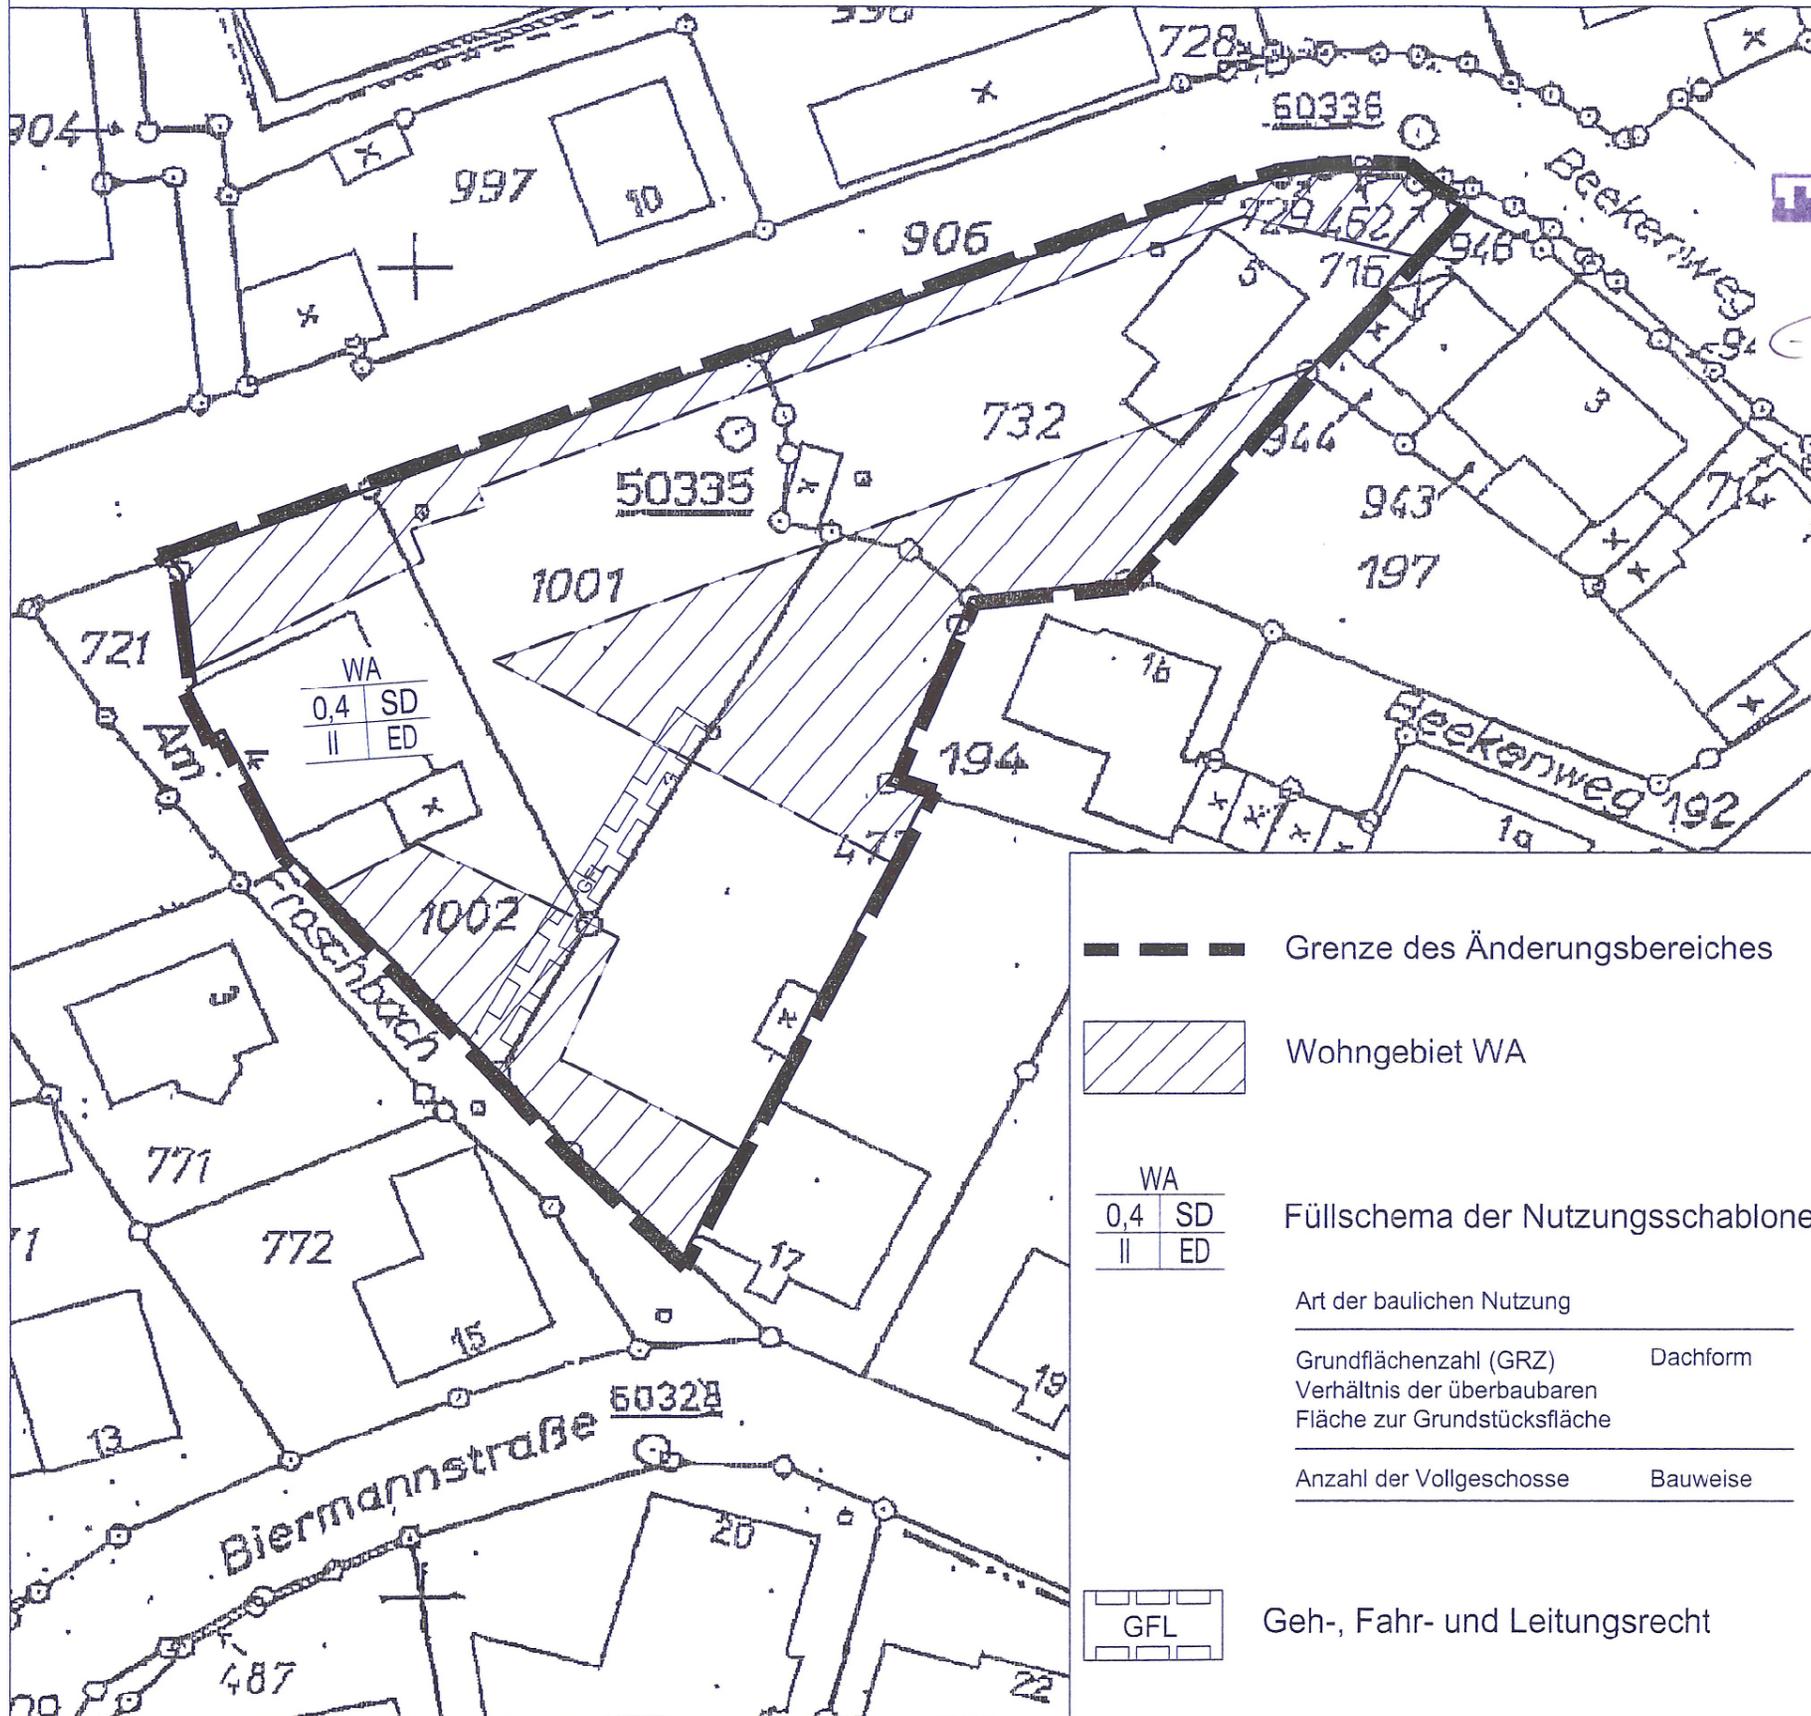

Grenze des Änderungsbereiches
 Wohngebiet WA

WA	
0,4	SD
II	ED

 Füllschema der Nutzungsschablone
 Art der baulichen Nutzung

 Grundflächenzahl (GRZ) Dachform
 Verhältnis der überbaubaren Fläche zur Grundstücksfläche

 Anzahl der Vollgeschosse Bauweise

GFL Geh-, Fahr- und Leitungsrecht

Die 8. vereinfachte Änderung zum Bebauungsplan Nr. 21 "Ortskern II" ist entworfen und angefertigt von Enderweit + Partner GmbH, Bielefeld.

Der Rat der Stadt Spenge hat am 25.07.2008 beschlossen, die 8. vereinfachte Änderung zum Bebauungsplan Nr. 21 "Ortskern II" gemäß § 13 BauGB in der zur Zeit geltenden Fassung zu betreiben.

Enderweit+Partner GmbH
 Mühlenstraße 31 | 33607 Bielefeld
 Fon 05 21.9 66 62-0 | Fax 9 66 62-22
E. Kreuz - 15.04.2009

Spenge, 14.04.2009

(Manz)
 Bürgermeister

Die 8. vereinfachte Änderung zum Bebauungsplan Nr. 21 "Ortskern II" gemäß § 10 BauGB ist vom Rat der Stadt Spenge am 09.12.2008 als Satzung beschlossen worden.

Die Bekanntmachung gemäß § 10 BauGB sowie Ort und Zeit der Auslegung ist am 14.01.2009 ortsüblich bekannt gemacht worden. Der genehmigte Plan liegt ab 14.01.2009 öffentlich aus.

Spenge, 14.04.2009

(Manz)
 Bürgermeister

Spenge, 14.04.2009

(Manz)
 Bürgermeister

KREIS HERFORD



STADT SPENGE

8. VEREINFACHTE ÄNDERUNG ZUM BEBAUUNGSPLAN NR. 21 "ORTSKERN II" Satzung

GEMARKUNG SPENGE
FLUR 32

Maßstab 1 : 500



3 Ausfertigung