
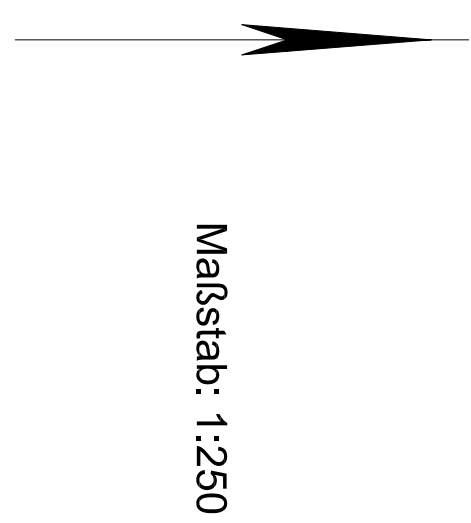
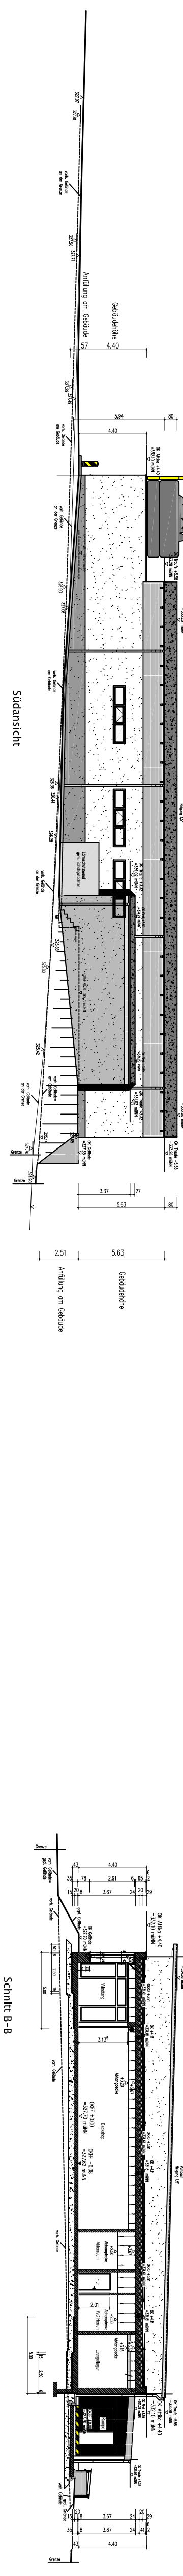


Vorhaben- und Erschließungsplan zum vorhabenbezogenen Bebauungsplan Nr. 14
„Lebensmittelmarkt Stockum“

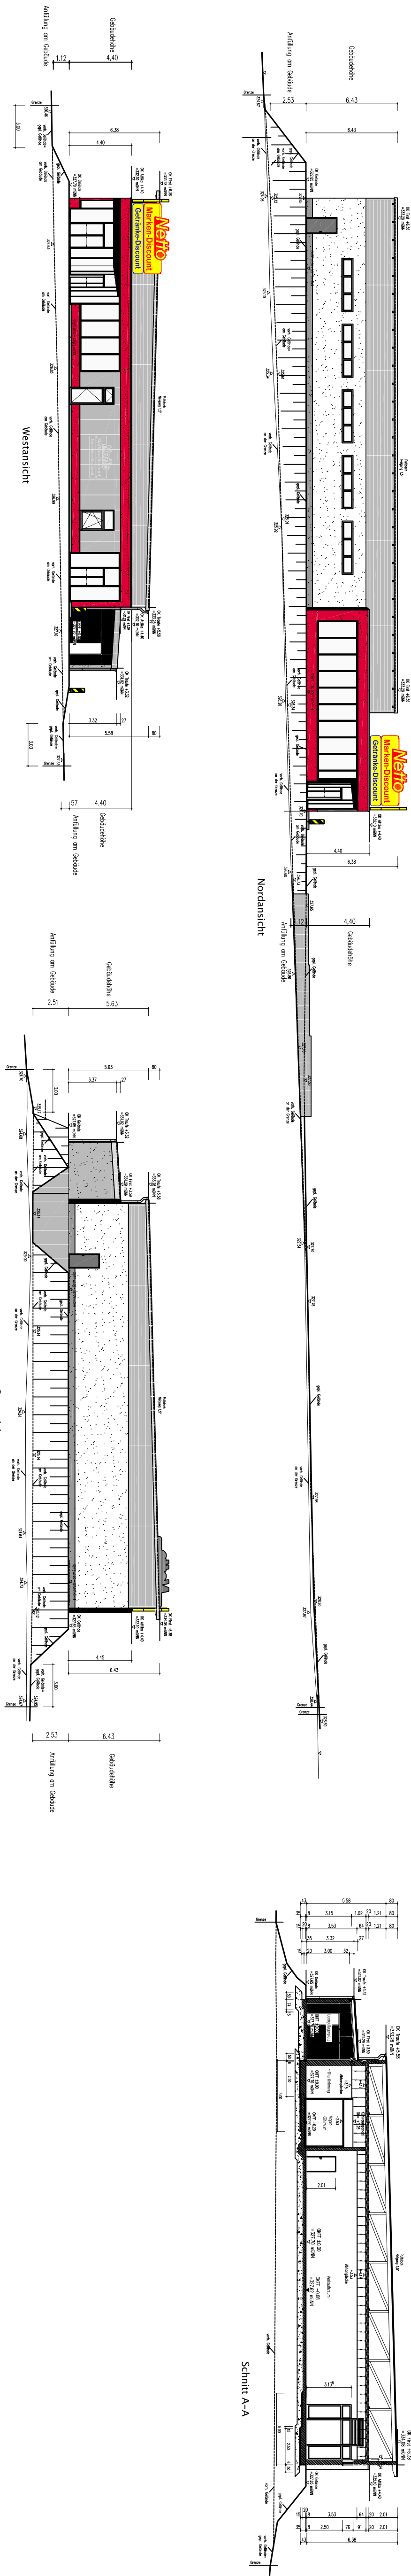


Vorhabenträger:
FFB Projektentwicklung GmbH
Stembergstraße 37
59755 Amsberg

Planverfasser Bauleitplanung:

Köster-project
Rathausstr. 10
59757 Amsberg
Tel.: 023525253
E-Mail: koester-project.de

Architekt:
walenta gmbh
architekten +
generalplaner +
Raumkonzepte
Helmholtzstr. 1
52375 Jülich
Tel.: 0223133998-0
Fax: 0223133998-2
E-Mail: wa@walenta.de

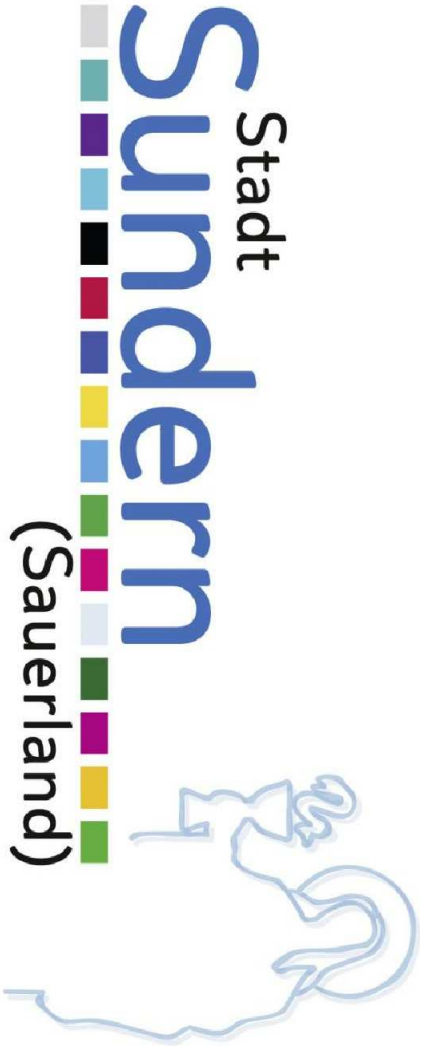

Vorhaben- und Erschließungsplan zum vorhabenbezogenen
Bebauungsplan Nr. 14
„Lebensmittelmarkt Stockum“

für den Bereich
Gemarkung Stockum, Flurstücke 85, 86, 334, im Bereich
Rönkhäuser Straße, Esperantostraße und Am Bergwerk

