


Variante B: Parkhaus und Gewässerentwicklung/Röhrpark einschließlich urbanes Gewässer im nördlichen Bereich

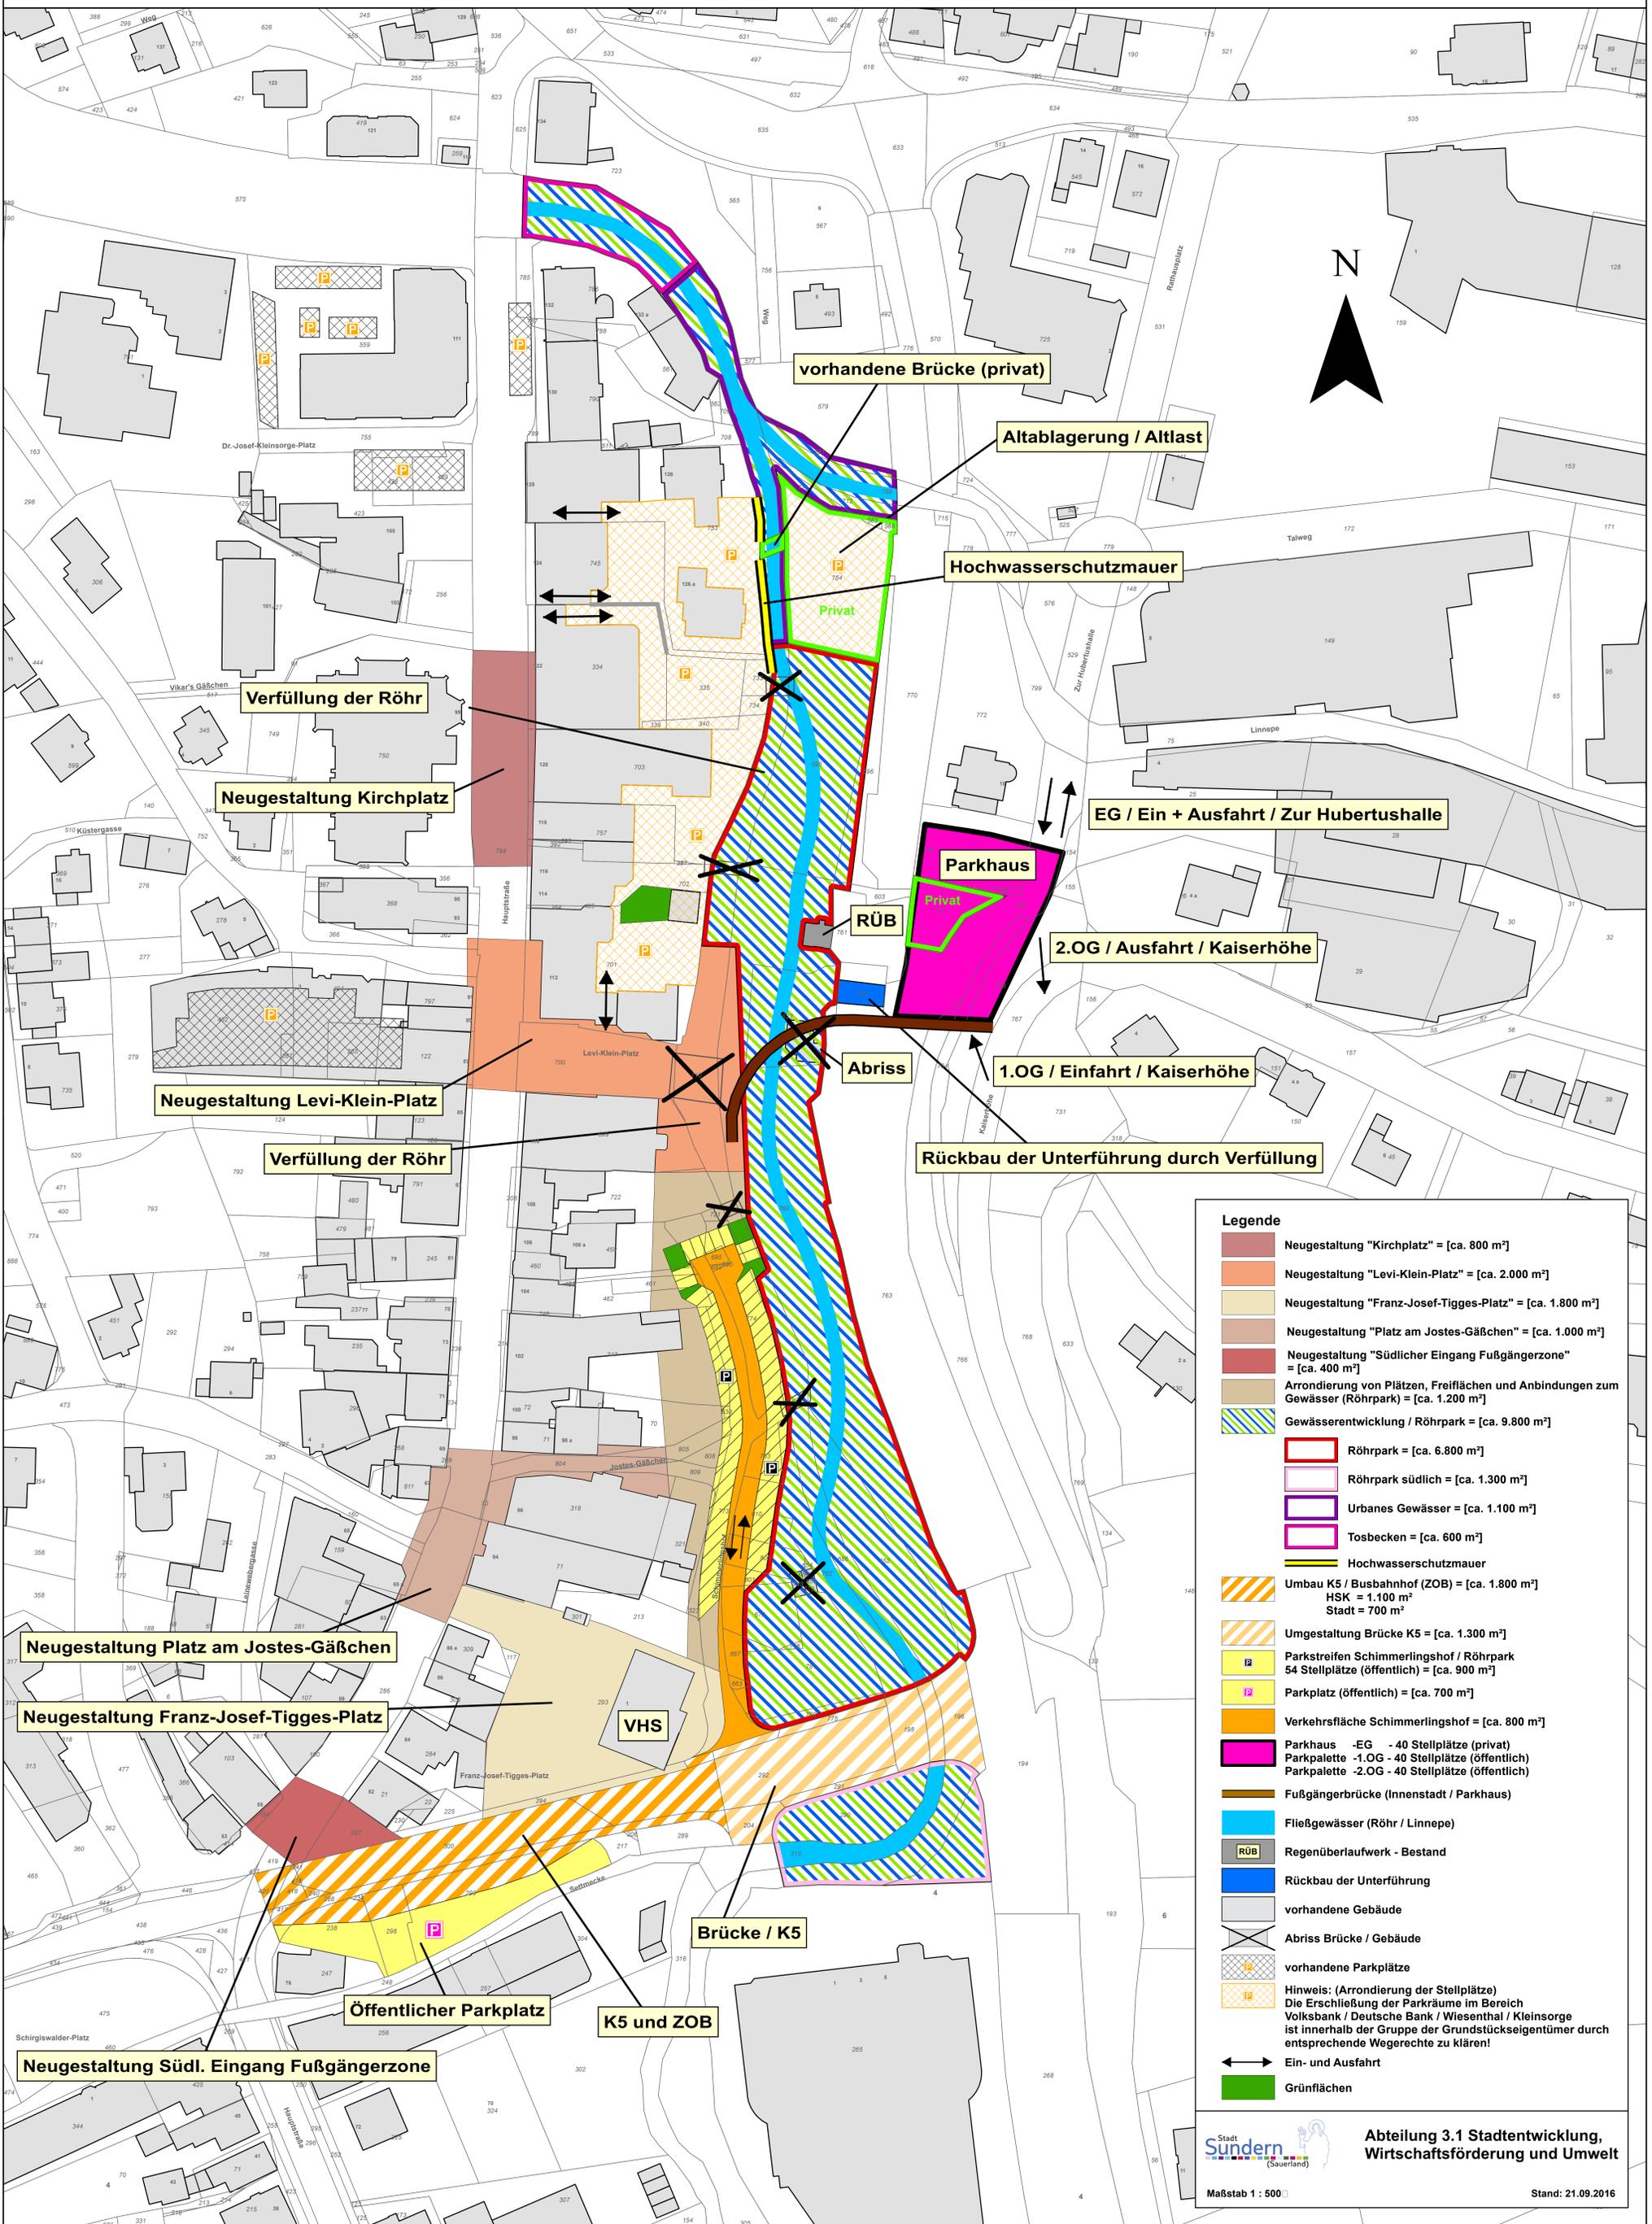

- Legende**
- Neugestaltung "Kirchplatz" = [ca. 800 m²]
 - Neugestaltung "Levi-Klein-Platz" = [ca. 2.000 m²]
 - Neugestaltung "Franz-Josef-Tiggas-Platz" = [ca. 1.800 m²]
 - Neugestaltung "Platz am Jostes-Gäßchen" = [ca. 1.000 m²]
 - Neugestaltung "Südlicher Eingang Fußgängerzone" = [ca. 400 m²]
 - Arrondierung von Plätzen, Freiflächen und Anbindungen zum Gewässer (Röhrpark) = [ca. 1.200 m²]
 - Gewässerentwicklung / Röhrpark = [ca. 9.800 m²]
 - Röhrpark = [ca. 6.800 m²]
 - Röhrpark südlich = [ca. 1.300 m²]
 - Urbanes Gewässer = [ca. 1.100 m²]
 - Tosbecken = [ca. 600 m²]
 - Hochwasserschutzmauer
 - Umbau K5 / Busbahnhof (ZOB) = [ca. 1.800 m²]
HSK = 1.100 m²
Stadt = 700 m²
 - Umgestaltung Brücke K5 = [ca. 1.300 m²]
 - Parkstreifen Schimmerlingshof / Röhrpark
54 Stellplätze (öffentlich) = [ca. 900 m²]
 - Parkplatz (öffentlich) = [ca. 700 m²]
 - Verkehrsfläche Schimmerlingshof = [ca. 800 m²]
 - Parkhaus -EG - 40 Stellplätze (privat)
Parkpalette -1.OG - 40 Stellplätze (öffentlich)
Parkpalette -2.OG - 40 Stellplätze (öffentlich)
 - Fußgängerbrücke (Innenstadt / Parkhaus)
 - Fließgewässer (Röhr / Linnepe)
 - Regenüberlaufwerk - Bestand
 - Rückbau der Unterführung
 - vorhandene Gebäude
 - Abriss Brücke / Gebäude
 - vorhandene Parkplätze
 - Hinweis: (Arrondierung der Stellplätze)
Die Erschließung der Parkräume im Bereich Volksbank / Deutsche Bank / Wiesenthal / Kleinsorge ist innerhalb der Gruppe der Grundstückseigentümer durch entsprechende Wegerechte zu klären!
 - Ein- und Ausfahrt
 - Grünflächen