

LANDESPFLEGERISCHER BEGLEITPLAN


ZUR 2. ÄNDERUNG DES BEBAUUNGSPLANES NR. L10 "OHNE BEZEICHNUNG"

STADT SUNDERN * ORTSTEIL LANGSCHEID

BESTAND

LEGENDE

-  VERKEHRSFLÄCHEN ÖFFENTLICH UND SICHTDREIECKE (WIE BESTAND)
-  VERSIEGELTE FLÄCHE (PFLASTER)
-  WASSERGEBUNDENE FLÄCHE
-  PFLANZFLÄCHE
-  RASEN
-  BÄUME
-  STRAUCHGRUPPE
-  GRENZE DES RÄUML. GELTUNGSBEREICHES

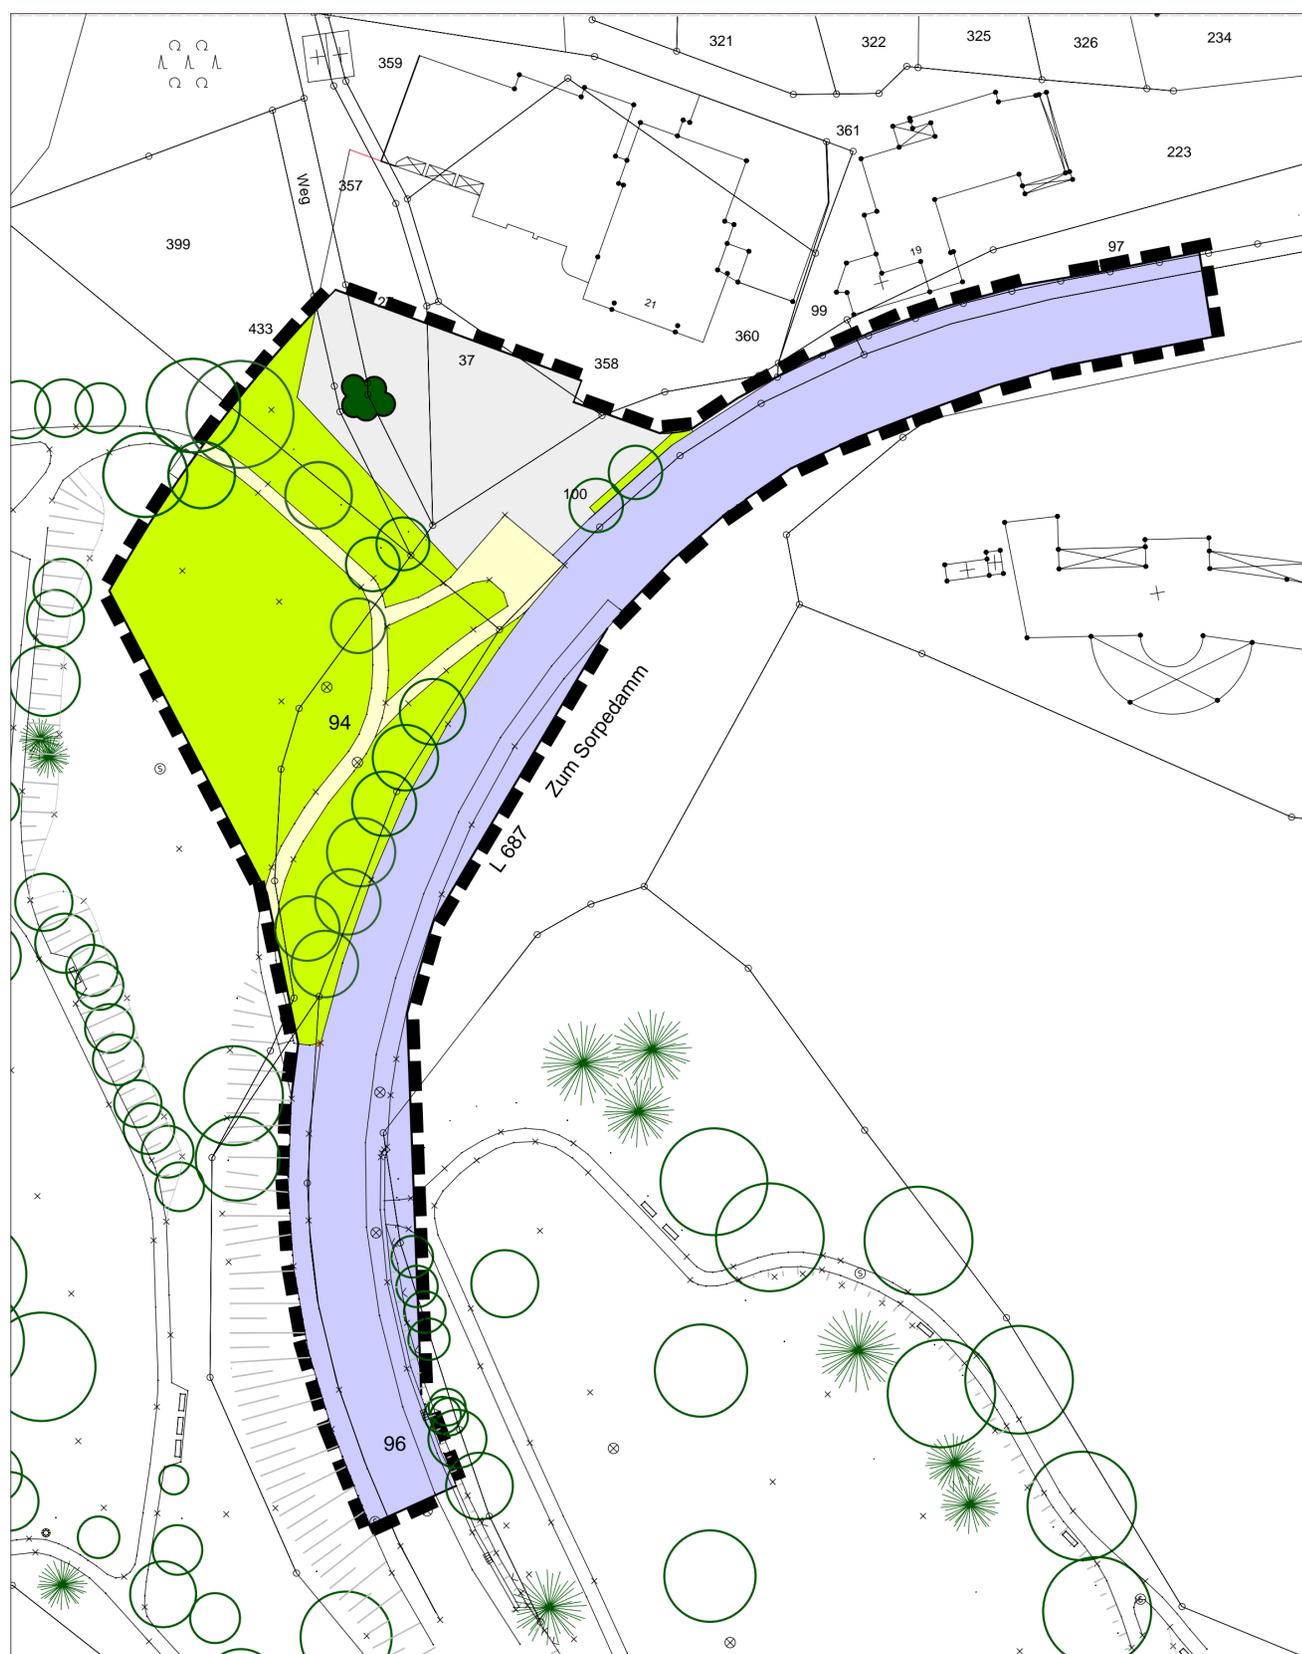

VERFAHRENSSTAND:
SATZUNGSBESCHLUSS GEM. § 10 ABS. 1 BAUGB
VOM 09.03.2006

ANLAGE 2

PROJEKT		LBP ZUR 2. ÄNDERUNG UND ERWEITERUNG DES B-PLANES NR. L10 "OHNE BEZ."	
ZEICHNUNG	BESTANDSPLAN	ÄNDERUNGEN	
MABSTAB	1:500	PLANNUMMER	1489.05.05
DATUM	11/05	GEZEICHNET	
DATEINAME	1489.06.05 - Bestand.mcd	24.03.06	Vol --
		DATUM	GEZ KOMMENTAR
		UNTERSCHRIFT	
		MARGARETE HOBERG - KLUTE GARTEN- UND LANDSCHAFTSARCHITEKTIN, DIPL.-ING.	
		SCHWERMECKETAL 2 TEL.: 02933/6400 59846 SUNDERN-STOCKUM FAX.: 02933/6356	
		BÜRO FÜR GRÜNPLANUNG	