


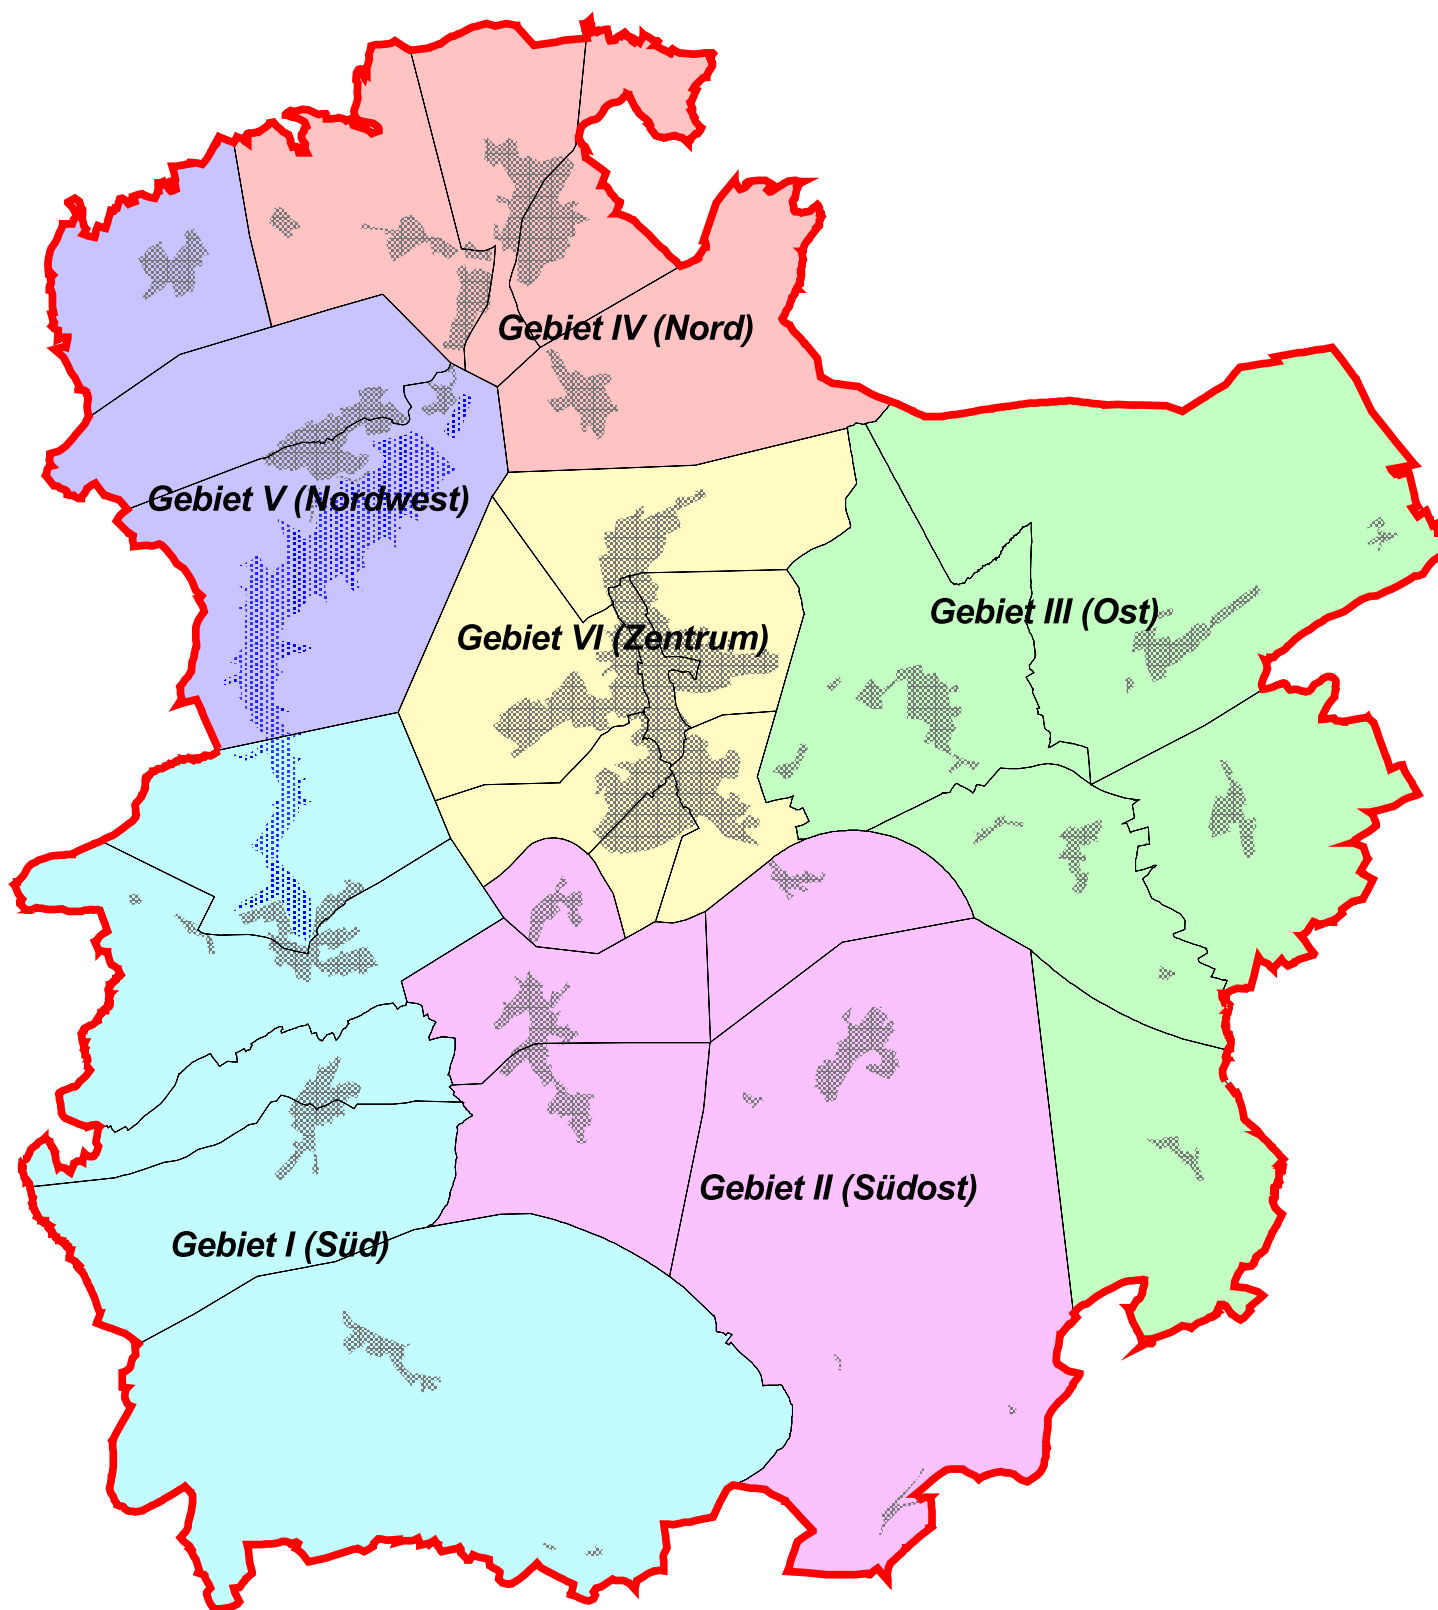

Anlage 3 zur Vorlage Nr. 0860/VII

Räumliche Gliederung des Stadtgebietes

Gemeinde: Sundern
Gemarkung: div.
Flur: div.
Flurstück(e): div.

Bemerkung: Grundlage: kleinteilige Gliederung

Stadt Sundern
- Amt für Stadtplanung -
Rathausplatz 1
59846 Sundern

bearbeitet von: Lars Ohlig
bearbeitet am: 30.09.2008



Maßstab: 1 : 85000