
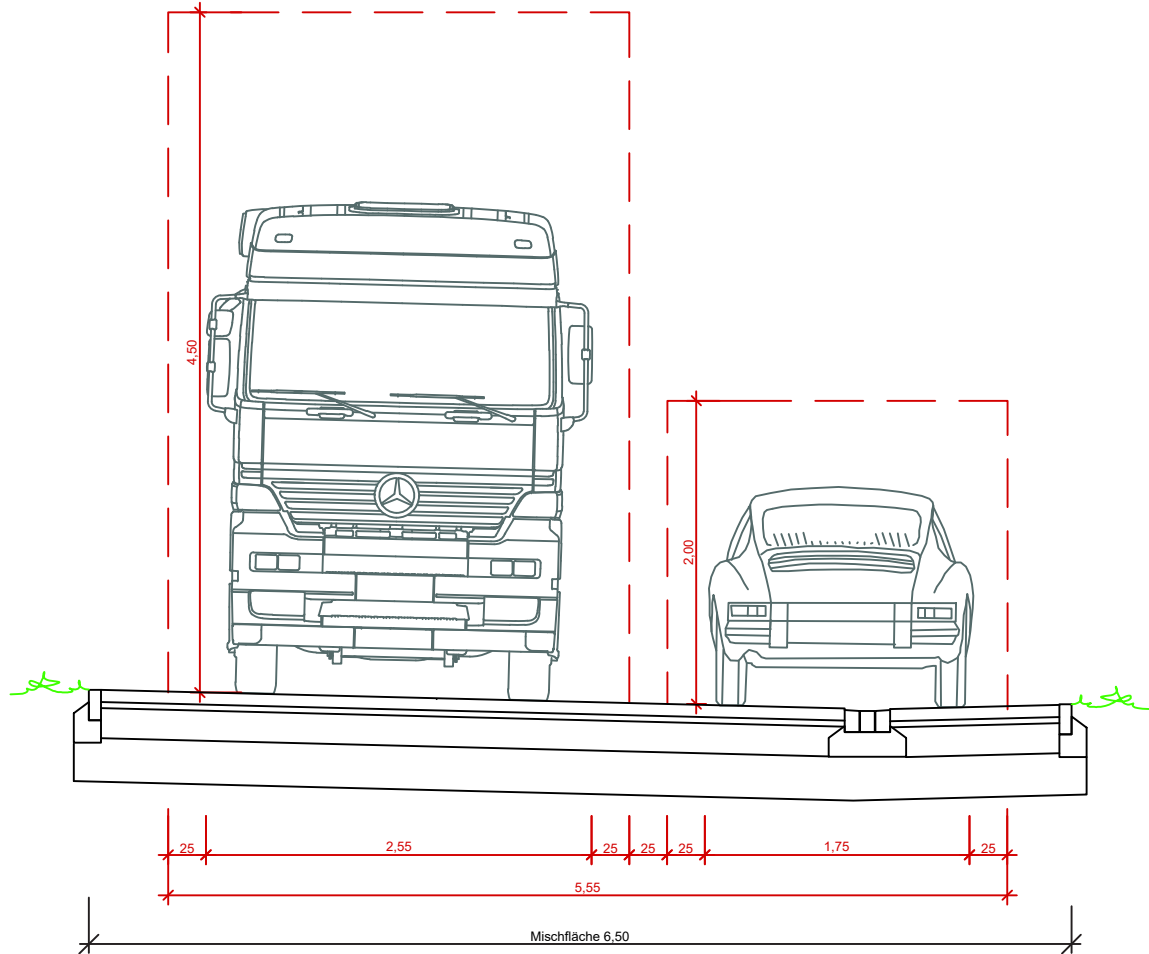
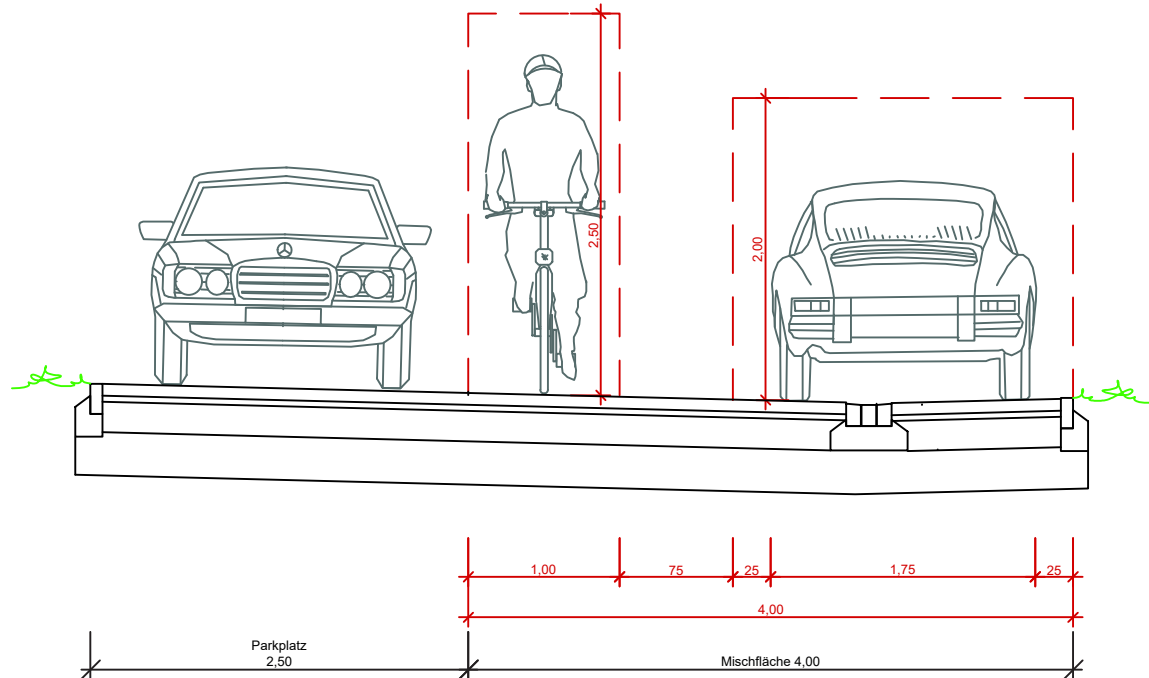


NEUER PLANUNGSSTAND

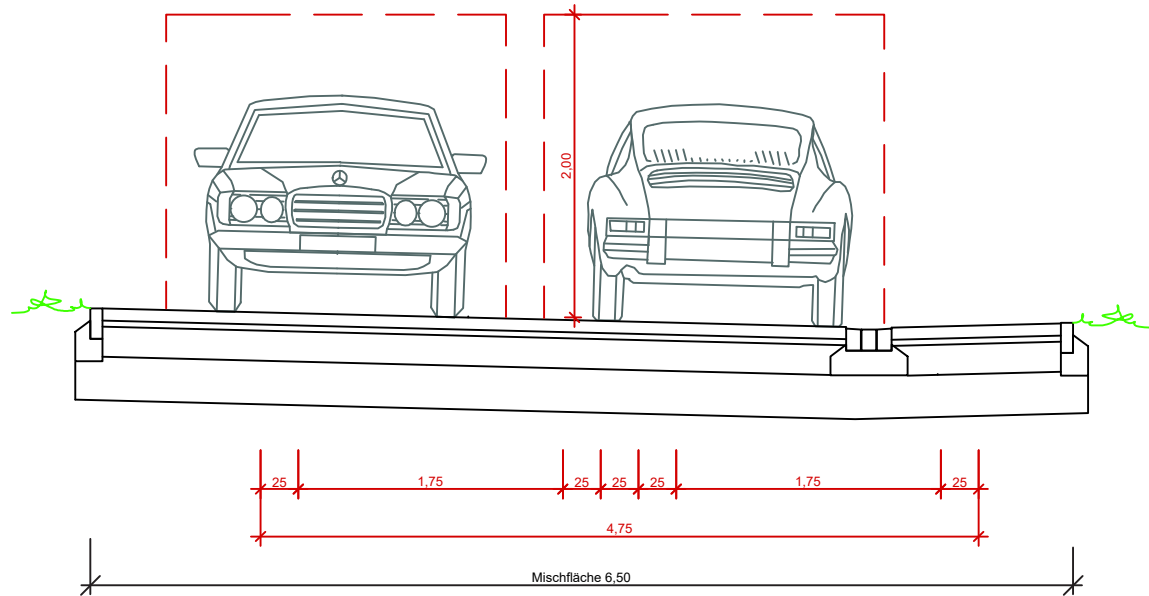

Index	Datum	Art der Änderung	Name

MR - Ingenieurgesellschaft mbH

Siedlungswasserwirtschaft
Ingenieurvermessung
Kanalsanierung
Verkehrswesen
Umwelttechnik
SiGeKo

Bergstraße 2, 53894 Mechernich, Telefon: 02443/ 912 680
E-mail : info@mr-ingenieure.de

Burggraben Immobilien- und Entwicklungsgesellschaft mbH
Kölner Straße 1
53911 Swisttal

Projekt : - Entwurf - Baugebiet "Am Burggraben" Heimerzheim	Blatt Nr : 05 Projekt Nr : 2018/519		
	Maßstab: 1: 50		
		Datum	Zeichen
Bezeichnung : Lichtraumprofile	bearbeitet	Sept. 2019	W.Regh
	gezeichnet	Sept. 2019	Mey-Baum
	geprüft	Sept. 2019	W.Regh
Ausgestellt : MITGLIED 312956 Mechernich , Sept. 2019		Anerkannt : Auftraggeber	

