


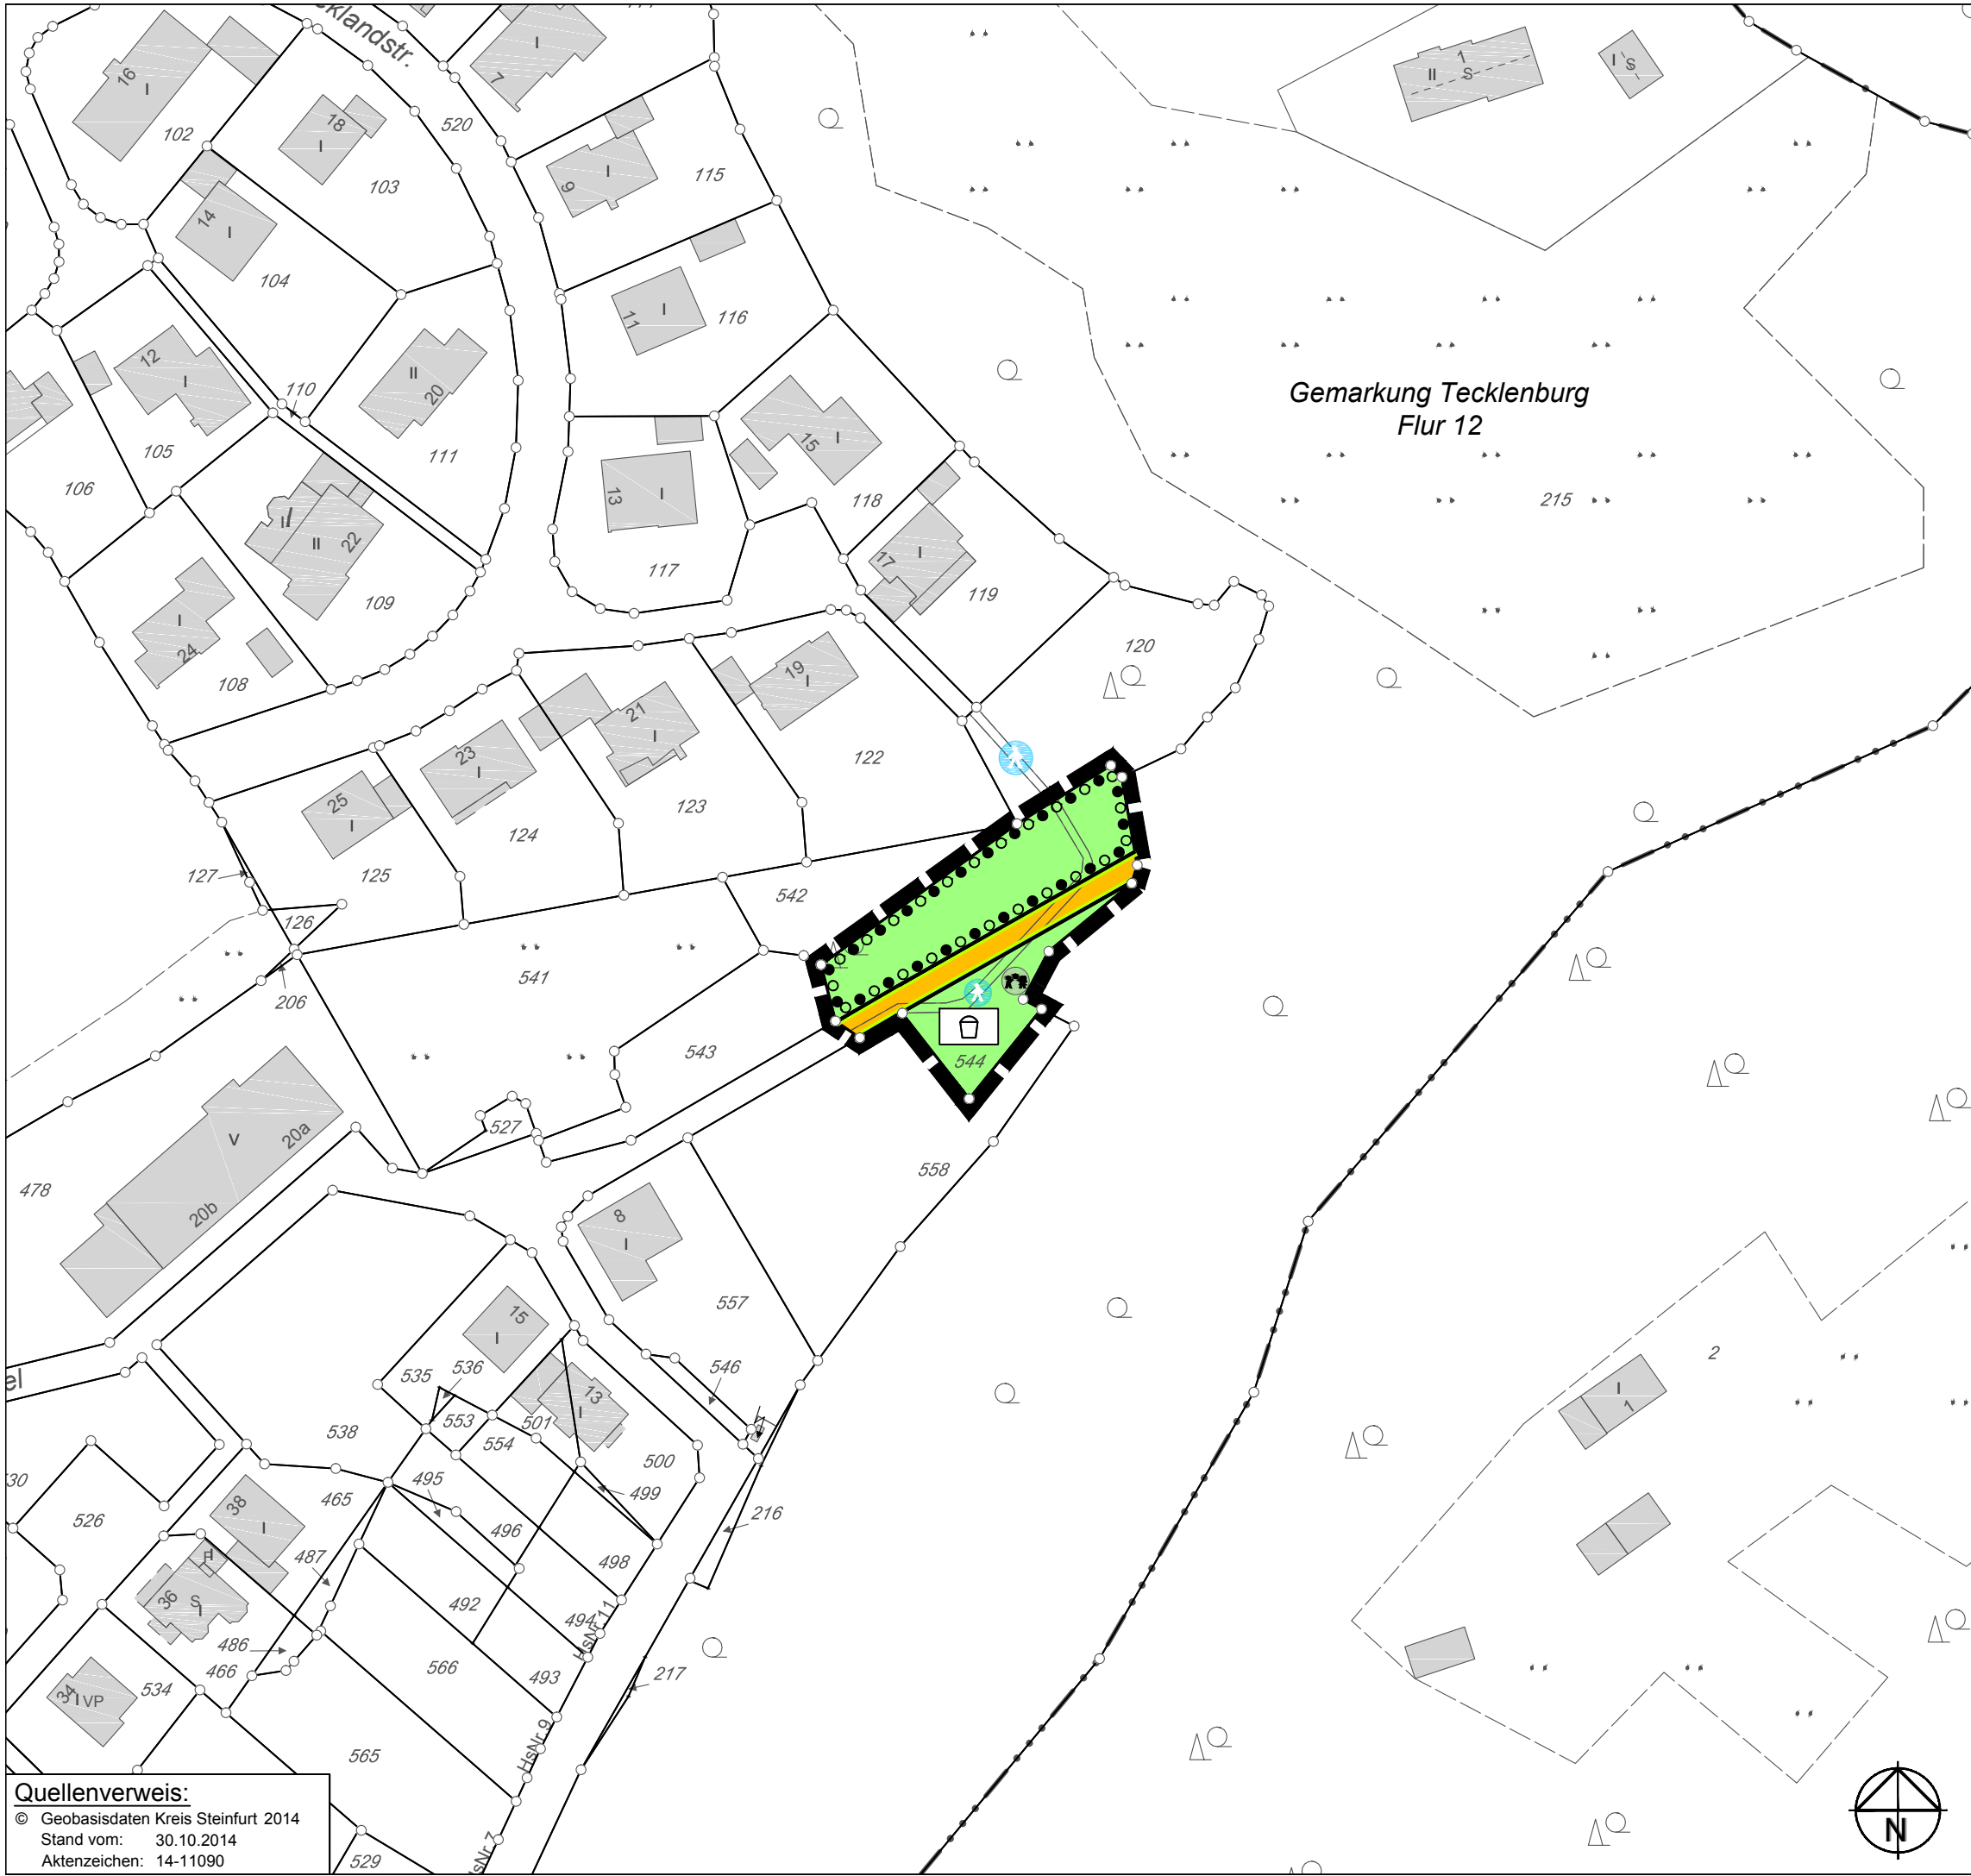


PLANZEICHENERKLÄRUNG

gem. PlanzV 1990

1. Verkehrsflächen



Öffentliche Straßenverkehrsflächen

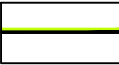

Straßenbegrenzungslinie

2. Grünflächen



Öffentliche Grünflächen



Spielplatz

3. Planungen, Nutzungsregelungen, Maßnahmen und Flächen für Maßnahmen zum Schutz, zur Pflege und zur Entwicklung von Natur und Landschaft



Umgrenzung von Flächen für die Erhaltung und das Anpflanzen von Bäumen und Sträuchern

4. Sonstige Planzeichen



Grenze des räumlichen Geltungsbereiches

Quellenverweis:
© Geobasisdaten Kreis Steinfurt 2014
Stand vom: 30.10.2014
Aktenzeichen: 14-11090

Stadt Tecklenburg

OT Tecklenburg
Kreis Steinfurt

Bebauungsplan Nr. 39
"Sonnenwinkel"
4. Änderung

beschleunigtes Verfahren gem. § 13a BauGB

- öffentliche Auslegung -

bearb.: Lh/KH geprüft:
Maßstab: (DIN A3) 1:1000
Projekt-Nr.: 305
Osnabrück, den 05.11.2014

ib Ingenieurbüro
Hans Tovar & Partner
Beratende Ingenieure GbR

Weißer Breite 3
49084 Osnabrück
Telefon 05 41 / 9 40 03 - 0
Telefax 05 41 / 9 40 03 - 50
www.ibtweb.de