


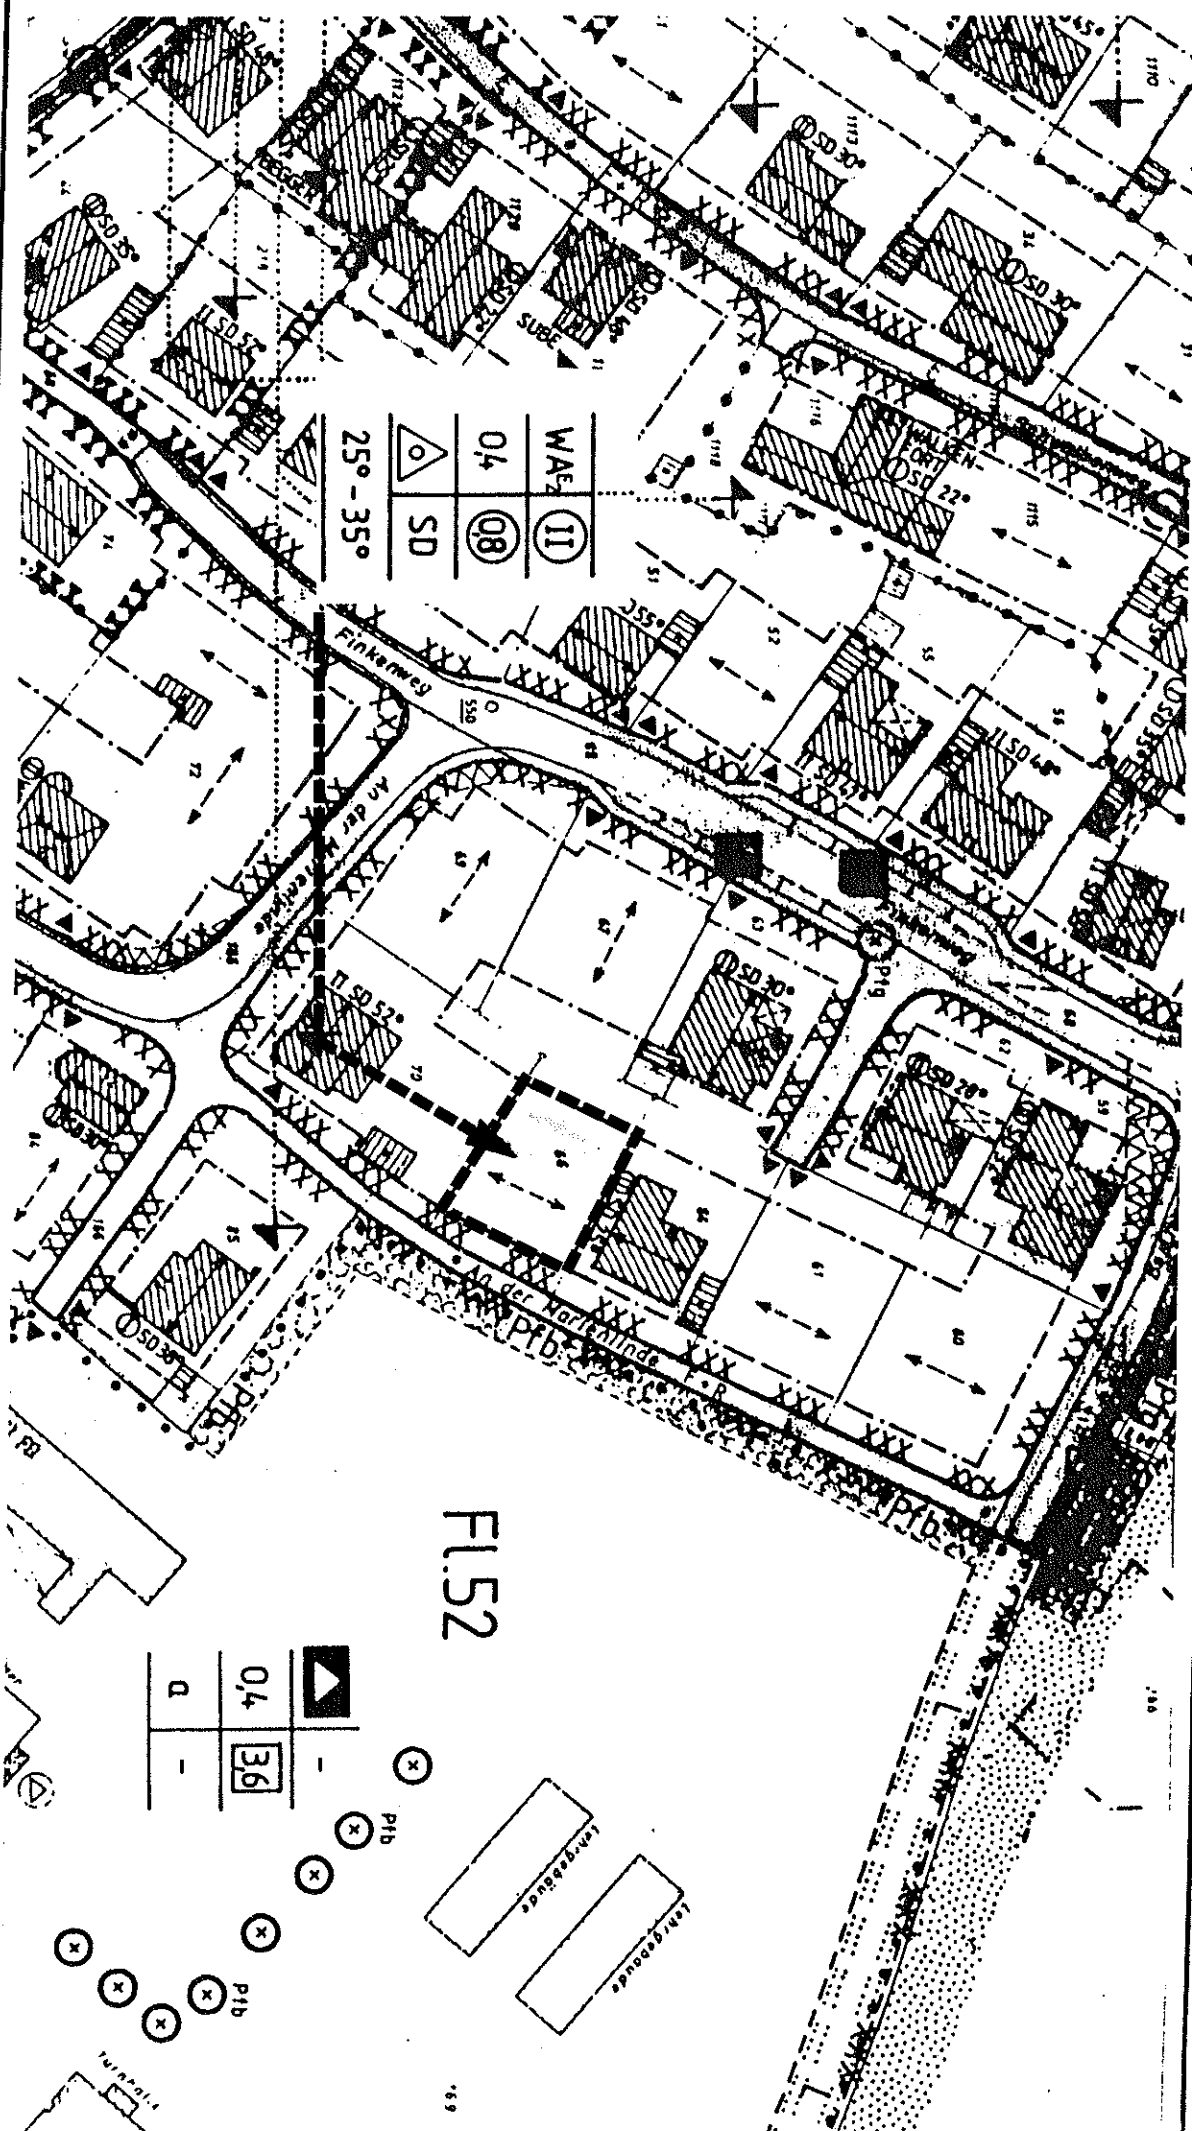

WAE	11
04	08
25°-35°	SD

04	36
D	-

Fl.52

PLANAUSSCHNITT:
B-PLAN Stadtgärten I
ÄNDERUNGS NR.: 3

M.
1:1000

--- ÄNDERUNGSBEREICH
mit alten Festsetzungen

BESTAND

BLATT
1