


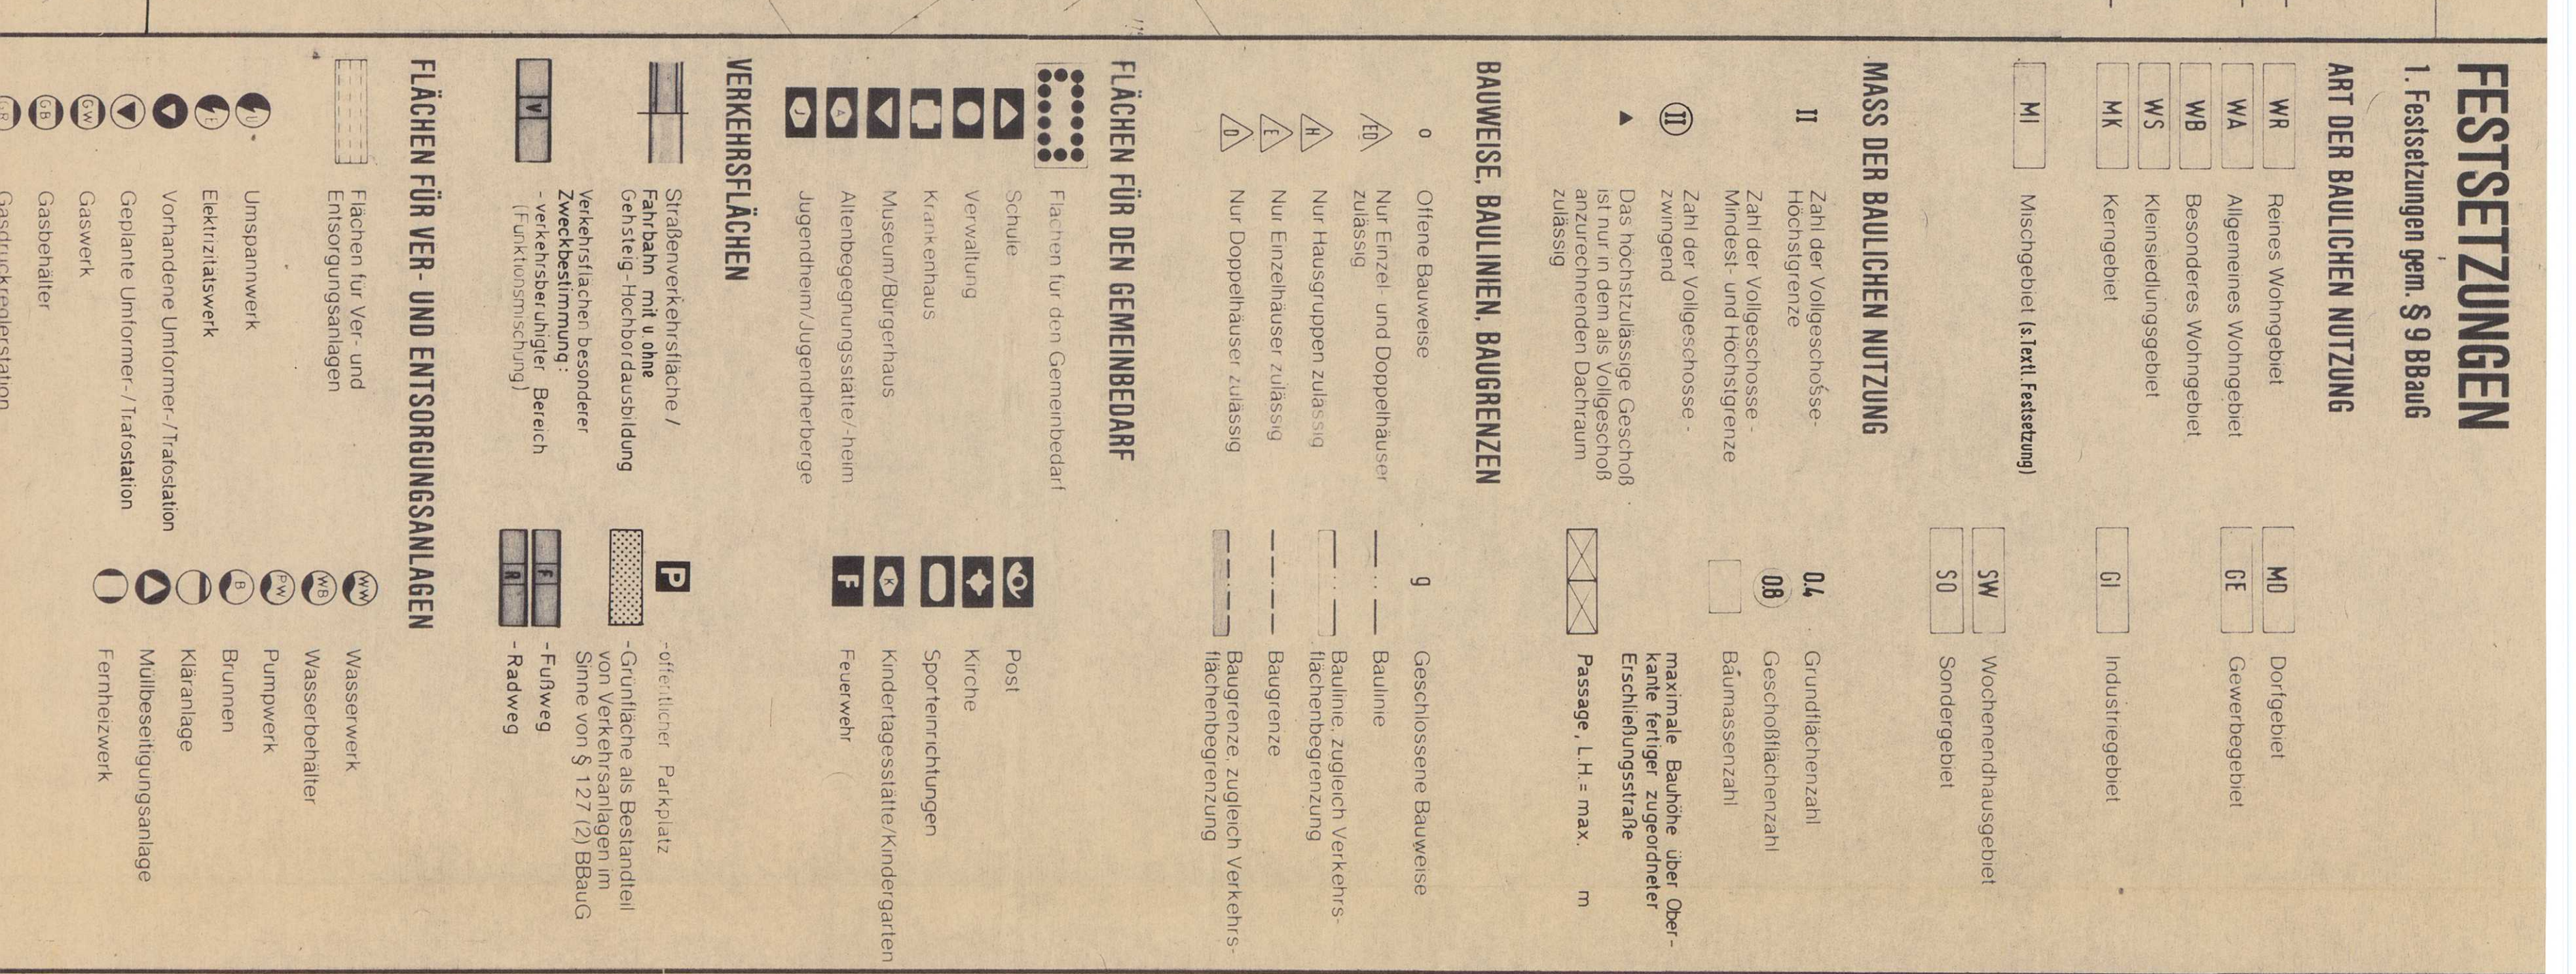

 Umspannwerk
 Elektrizitätswerk
 Vorhandene Uniformer-/Tafel
 Geplante Uniformer-/Tafel
 Gaswerk
 Gasseiler
 Gasdruckregulierungsstation

	Flächen oder Ga
St	Stellplatz
Ga	Garage
GSt	Gemein
ÖGa	Gemein
	Kellergar
	Rampe

1.) Innerhalb des festgesetzten Mietspreises sind dem

* Verkehrsfläche einschließl. N (geändert laut Beschluß von

§ 103 der Bauordnung für das Land Nordrhein-Westfalen vom 27.1.1970 (GV NW S. 06.04.1982 (GV NW S. 170)) in Verbindung zum Bundesbaugesetz vom 29.11.1960 (Ordngung vom 12.12.1980 (GV NW S. 10388))

'KOLPINGSIEDLUNG TEIL II

