


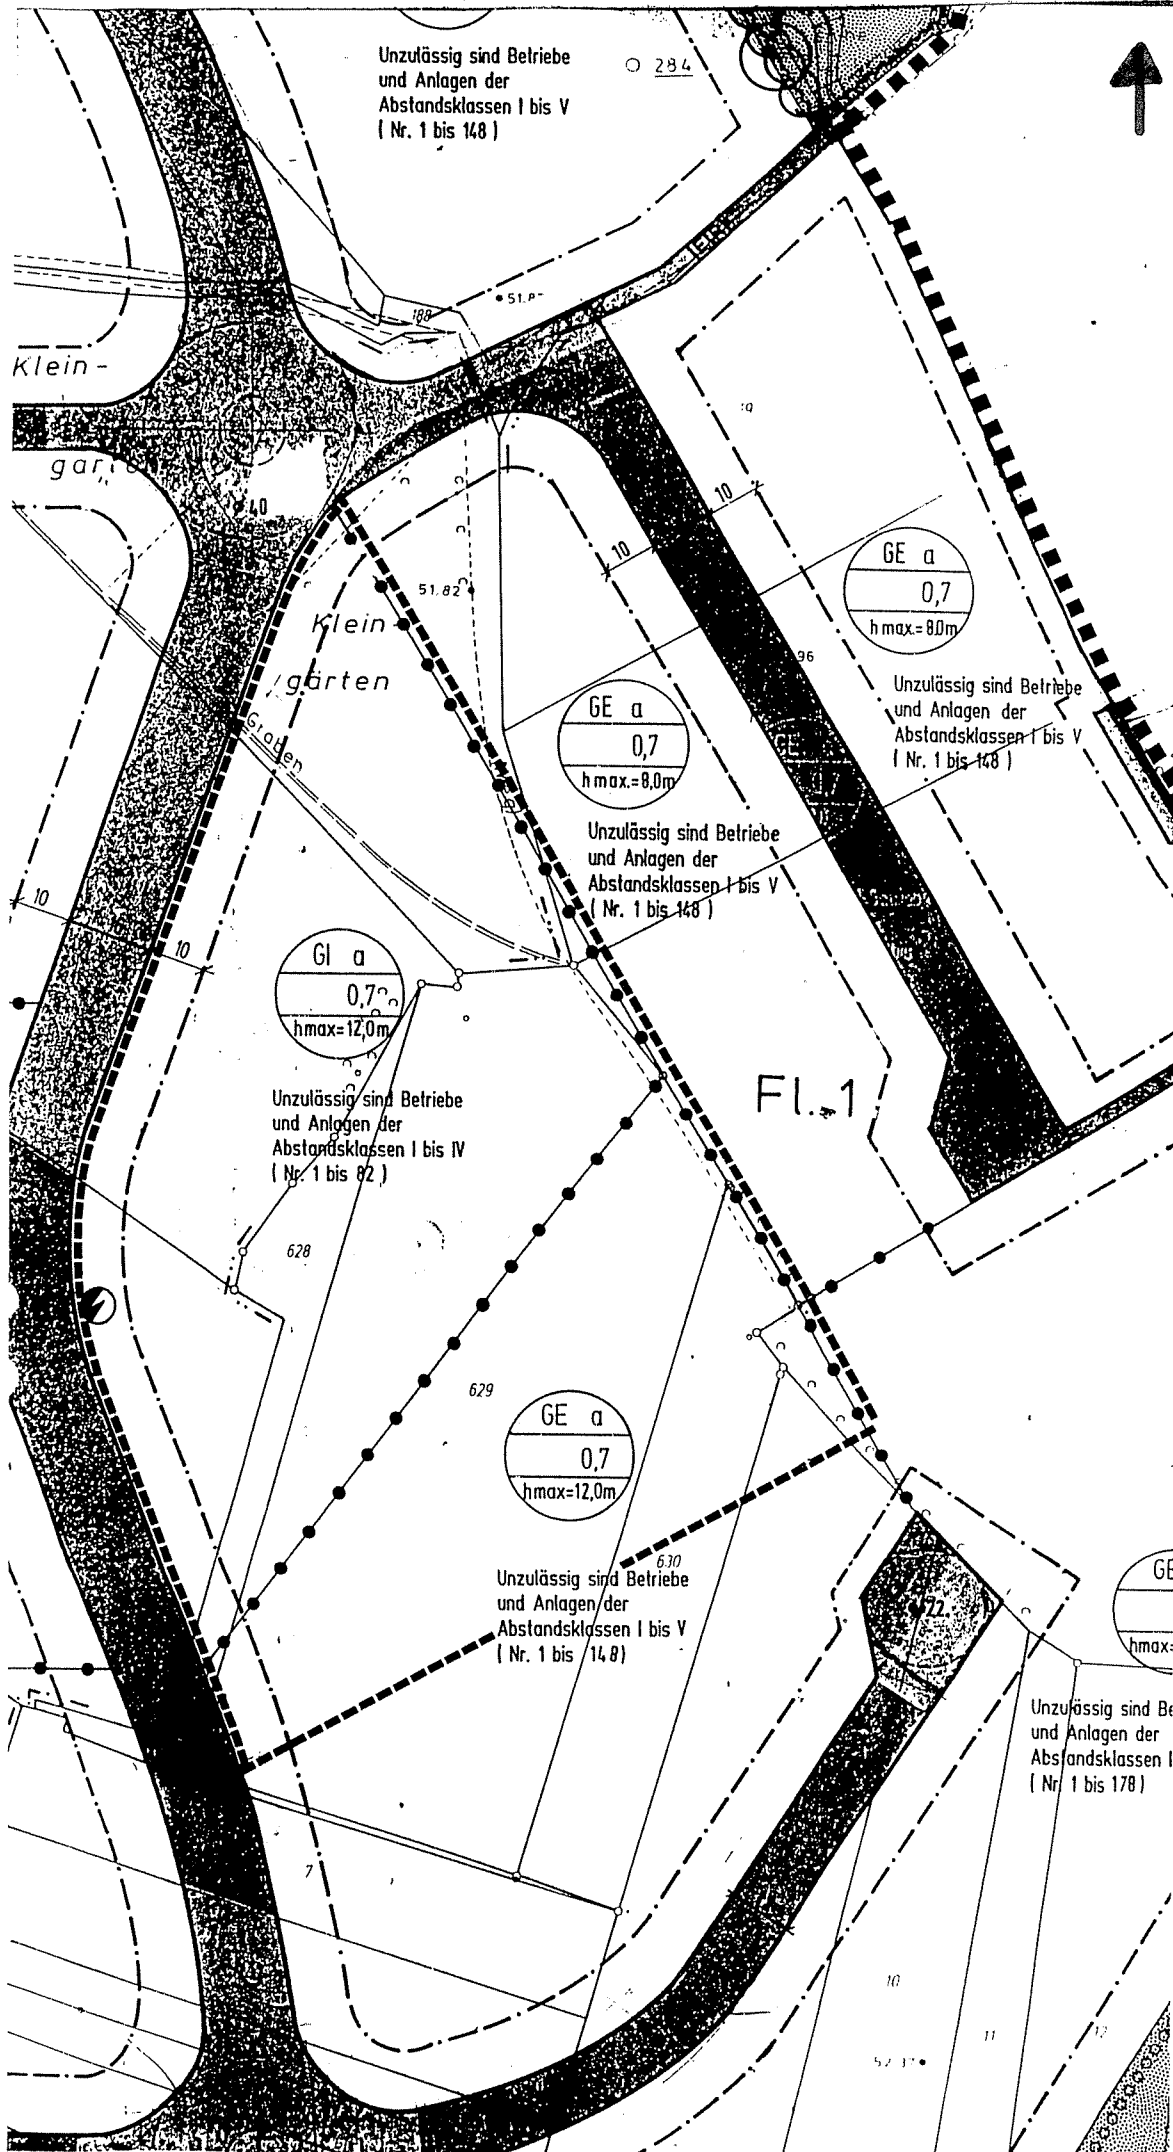

PLANAUSSCHNITT: B-PLAN "Gewerbepark Kiebitzpol"	M.	ÄNDERUNGSBEREICH	BESTAND	BLATT
ÄNDERUNGS NR.: 2.	1: ohne	---		1