


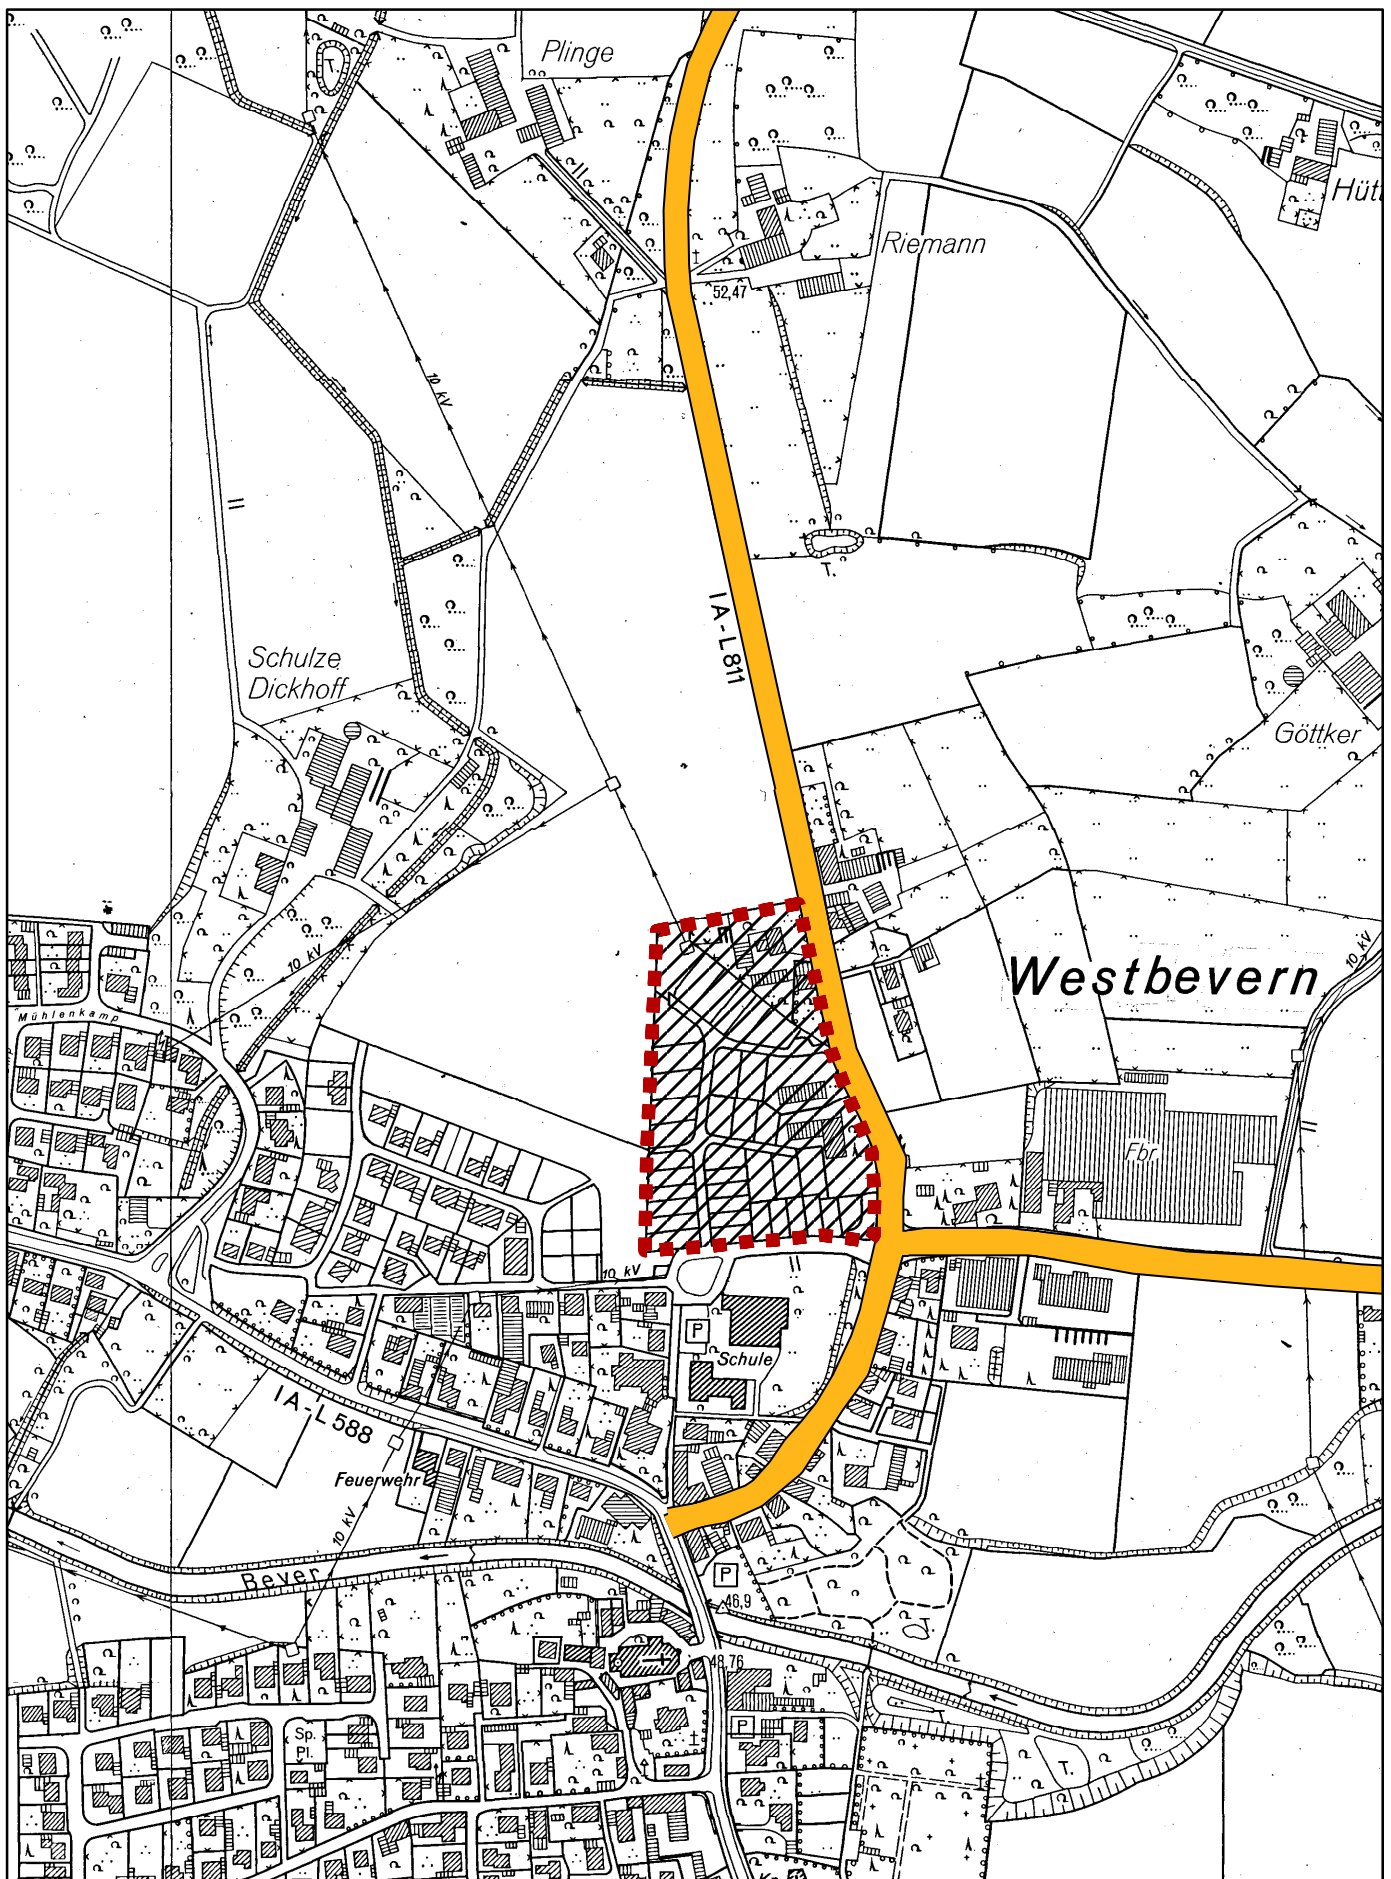

Legende



Auskunftsplan Engeldamm II

Dieser Plan dient lediglich zur Darstellung des Geltungsbereiches des B-Planes / Änderungsbereiches.

Stadt Telgte

Der Bürgermeister
Fachbereich 6
Baßfeld 4-6
48291 Telgte

