


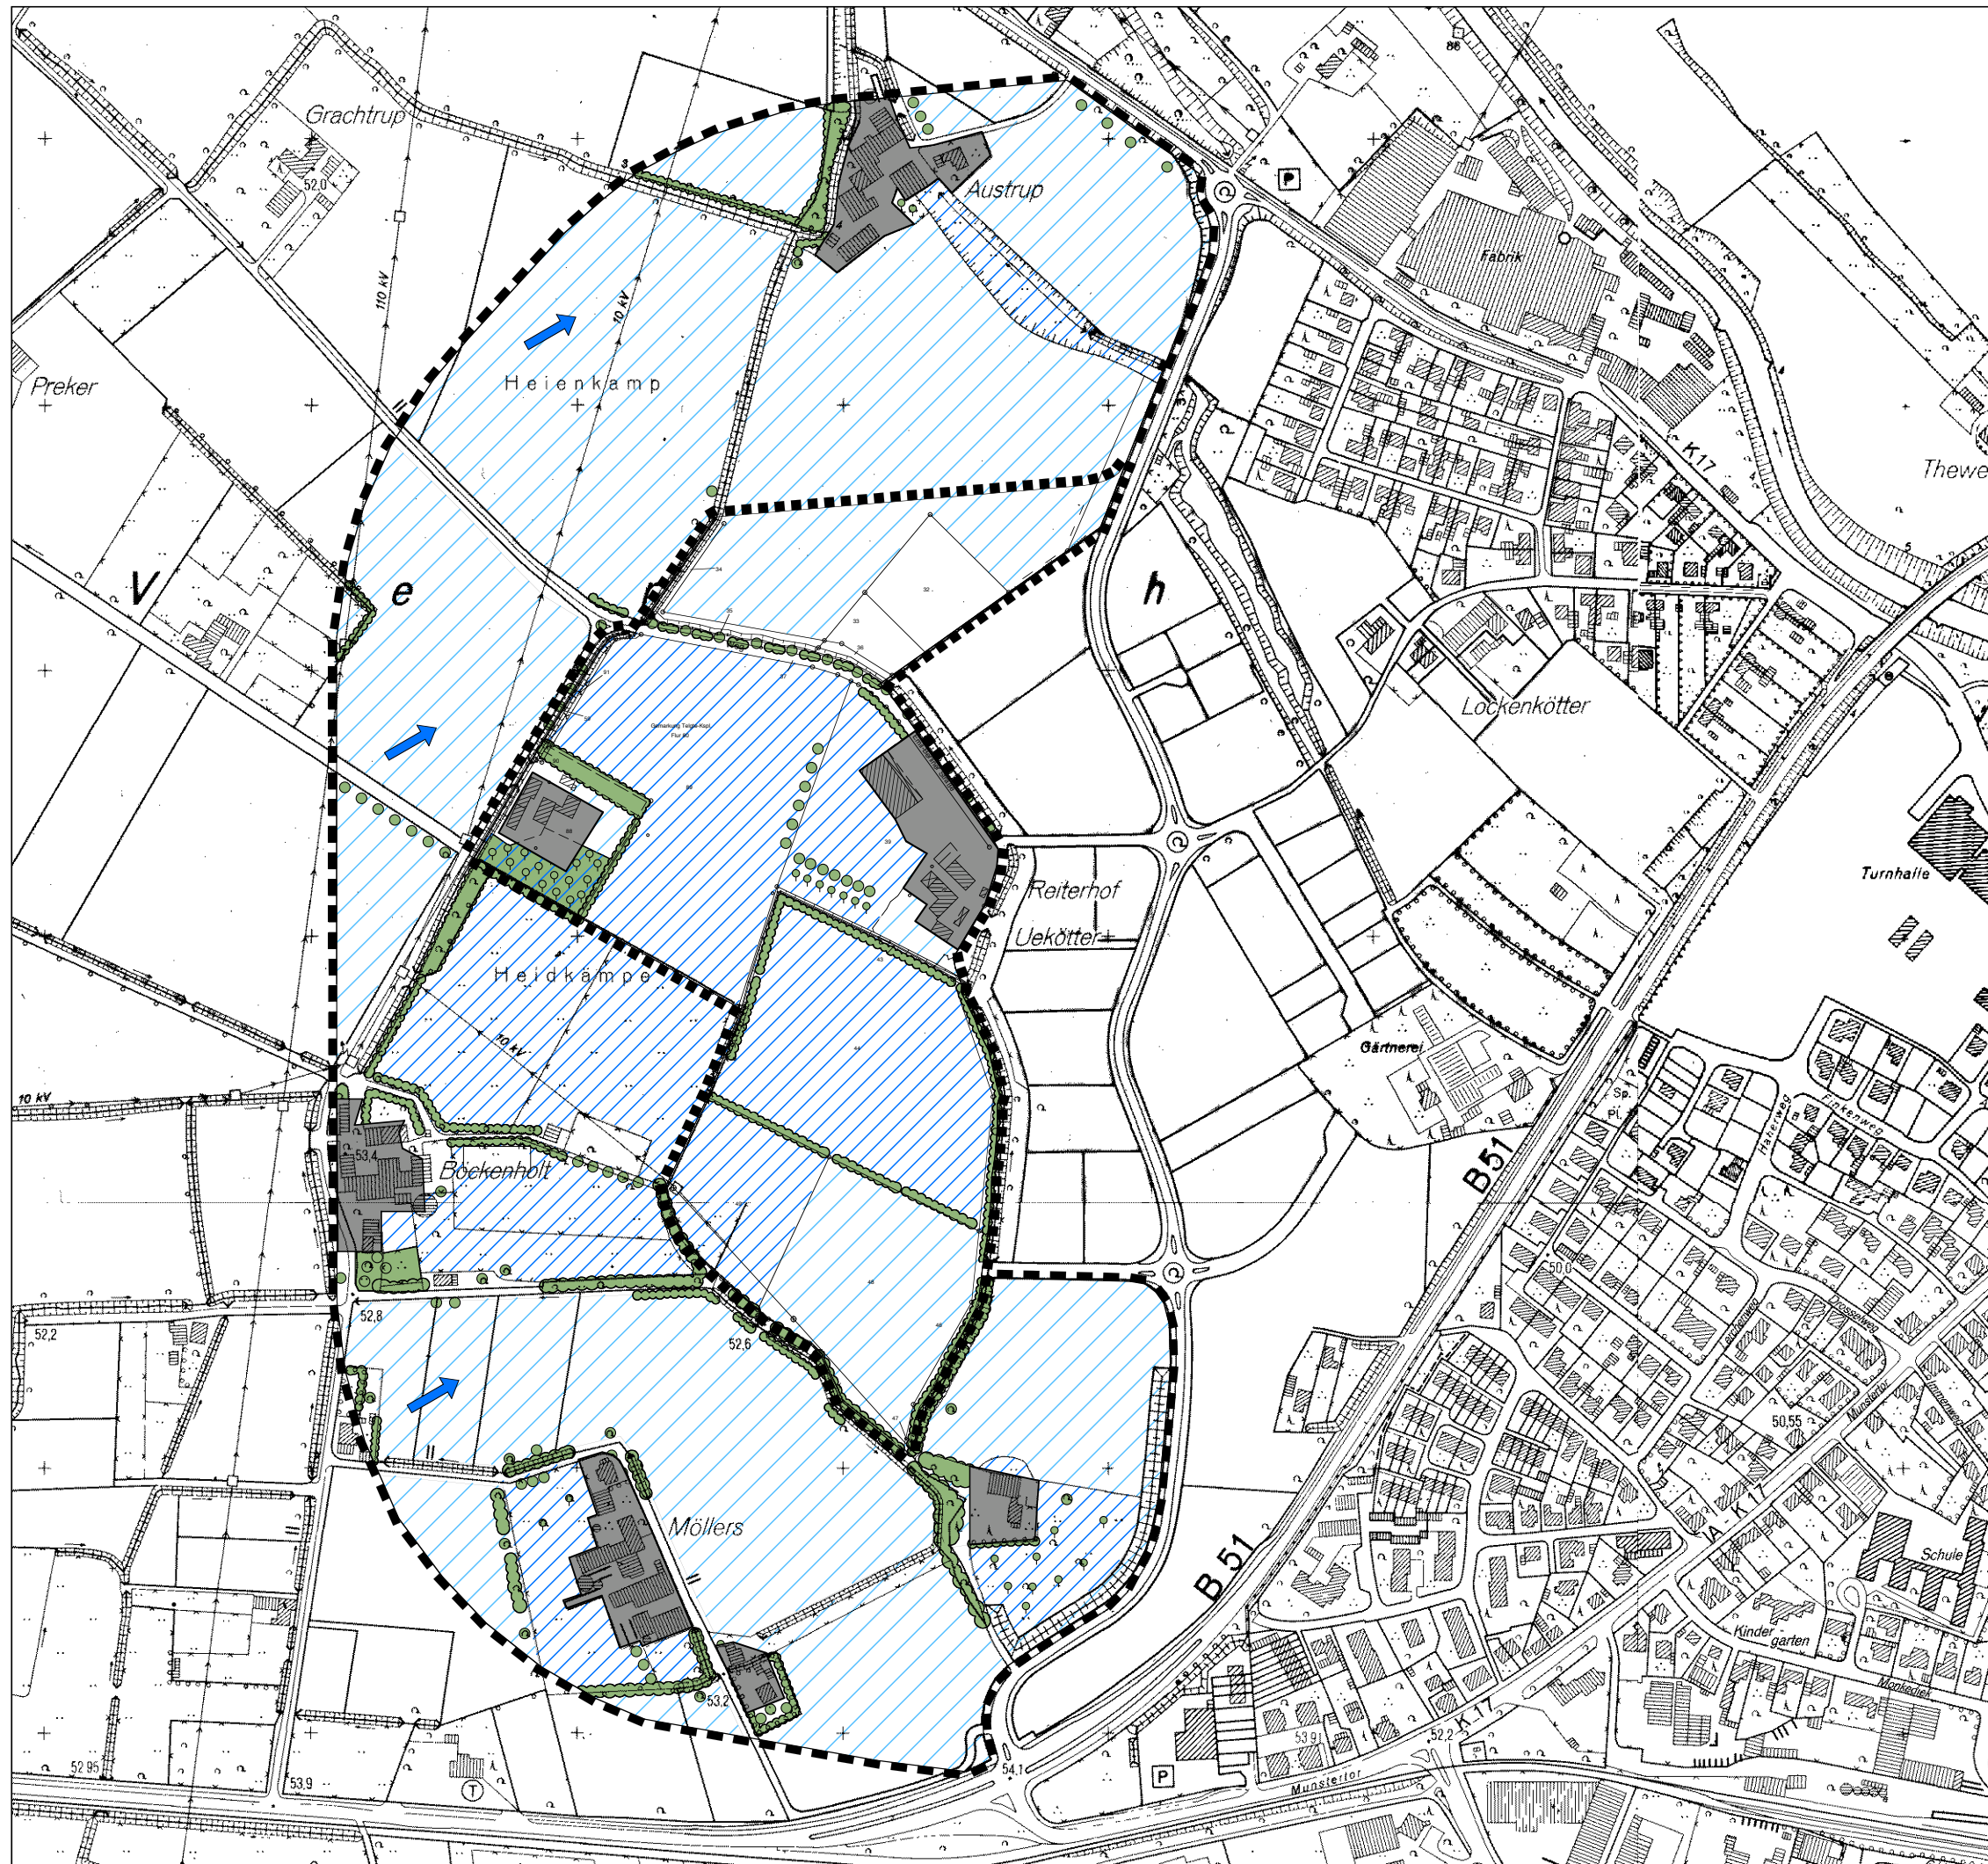

LEGENDE

Klima und lufthygienische Ausgleichsfunktion

Frischluftentstehung

Mittlere Funktion

Kaltluftentstehung

Hohe Funktion

Mittlere Funktion

Nachrichtlich

Siedlungsbereich

Hauptwindrichtung

Sonstiges

Grenze des Bebauungsplangebiets

Grenze des Untersuchungsgebiets

Bestand und Bewertung: Klima und Lufthygiene Plan 5

Stadt Telgte

Ökologischer Fachbeitrag zum
Bebauungsplan „Gewerbepark Kiebitzpohl-West“

Maßstab	1 : 5.000
Blattgröße	DIN A3
Bearbeiter	AG / Vi.
Datum	Juli 2004

WOLTERS PARTNER
ARCHITEKTEN BDA · STADTPLANER
DARUPER STRASSE 15 · 48653 COESFELD
TELEFON (02541) 9408-0 · FAX (02541) 6088



Auftraggeber:
Stadt Telgte

