


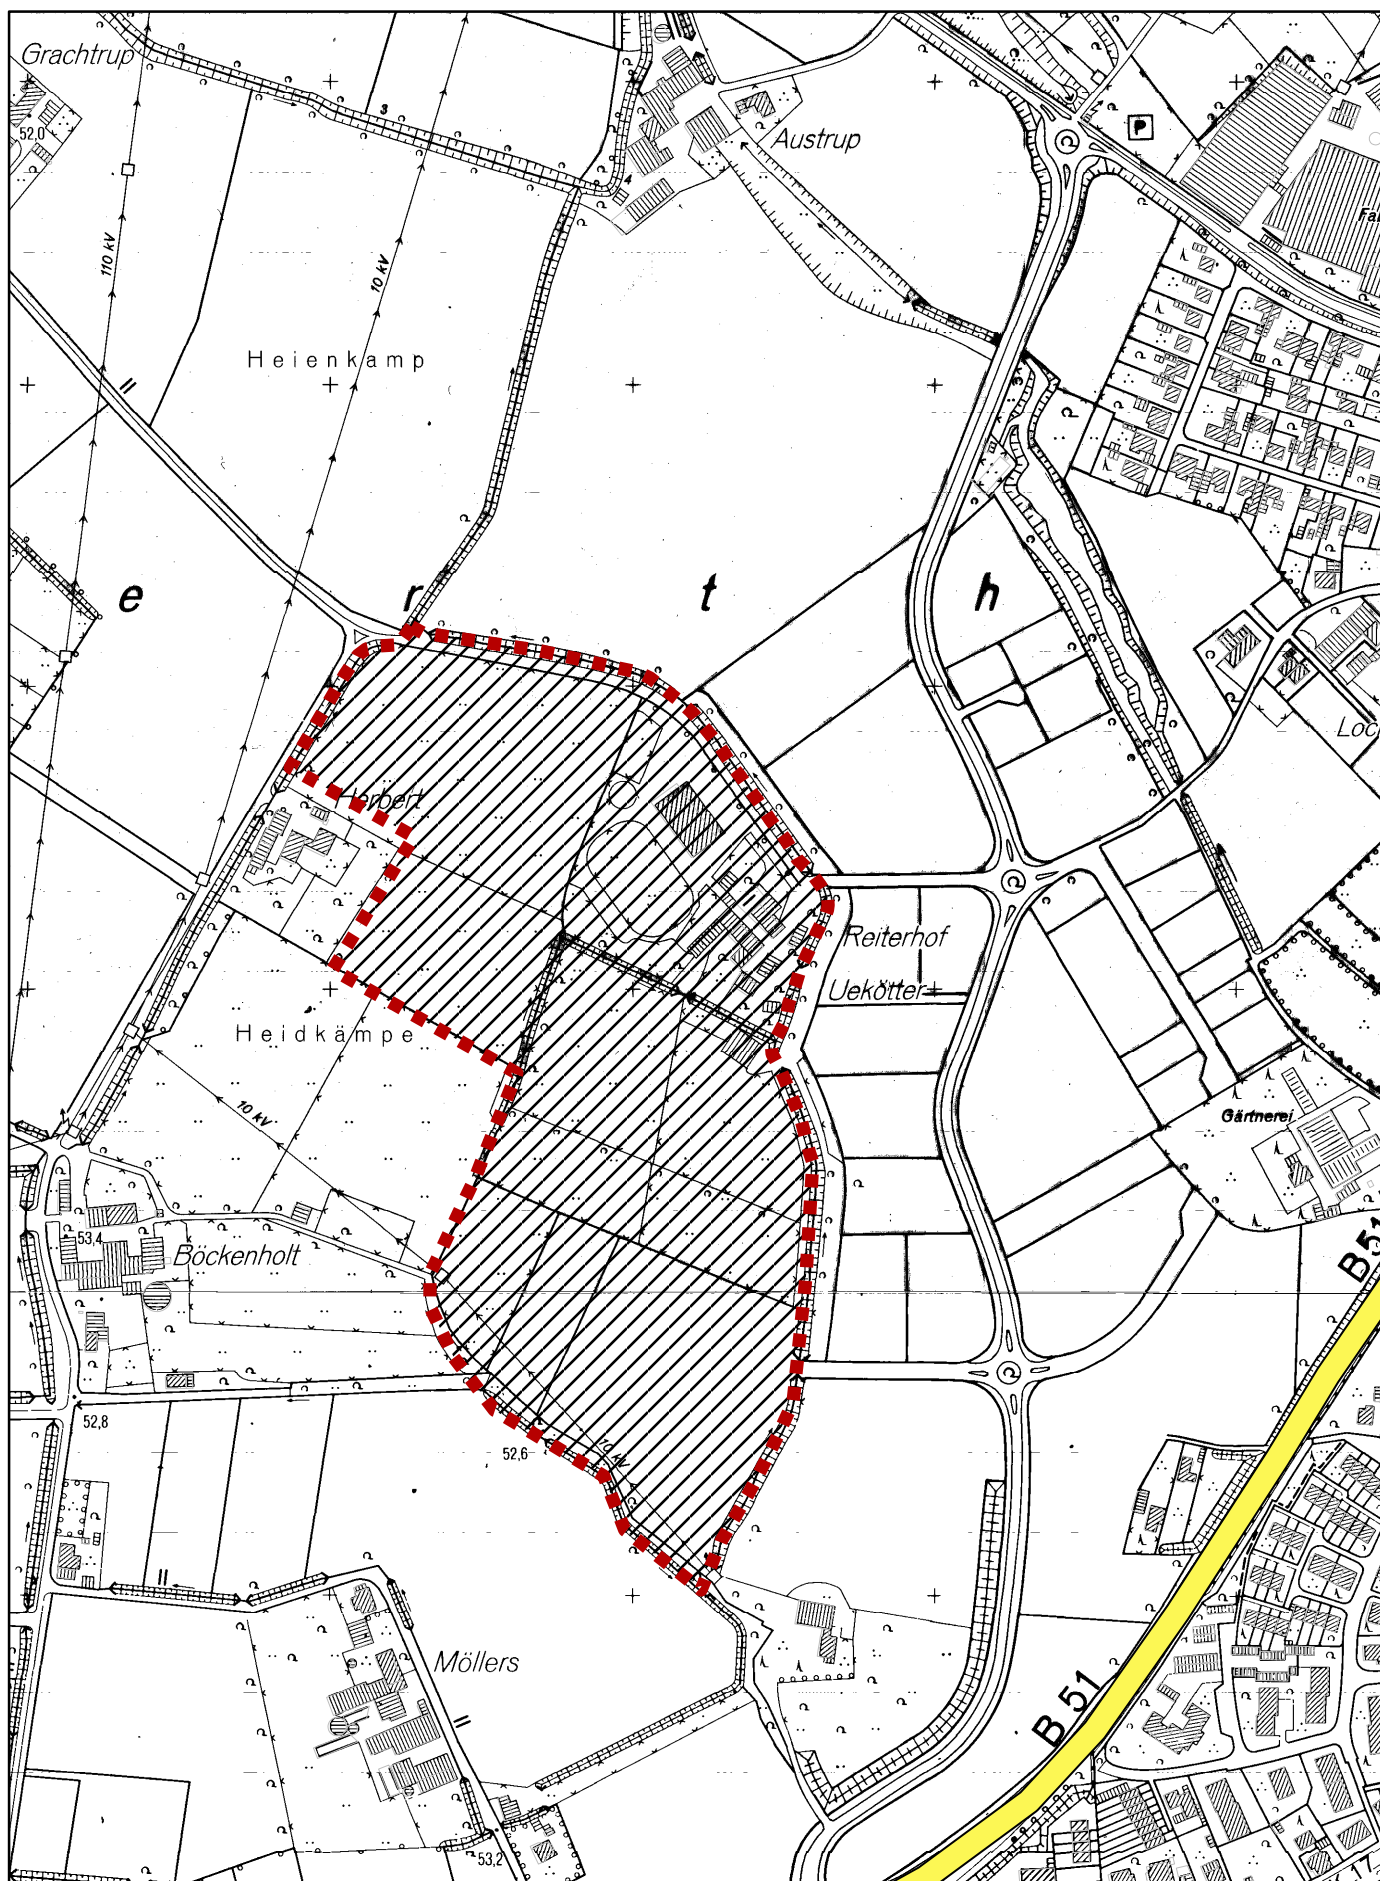

Legende



Ursprungsplan Gewerbepark
Kiebitzpohl-West

Dieser Plan dient lediglich
zur Darstellung des
Geltungsbereiches des
B-Planes / Änderungsbe-
reiches.

Stadt Telgte

Der Bürgermeister
Fachbereich 6
Baßfeld 4-6
48291 Telgte

