




Legende

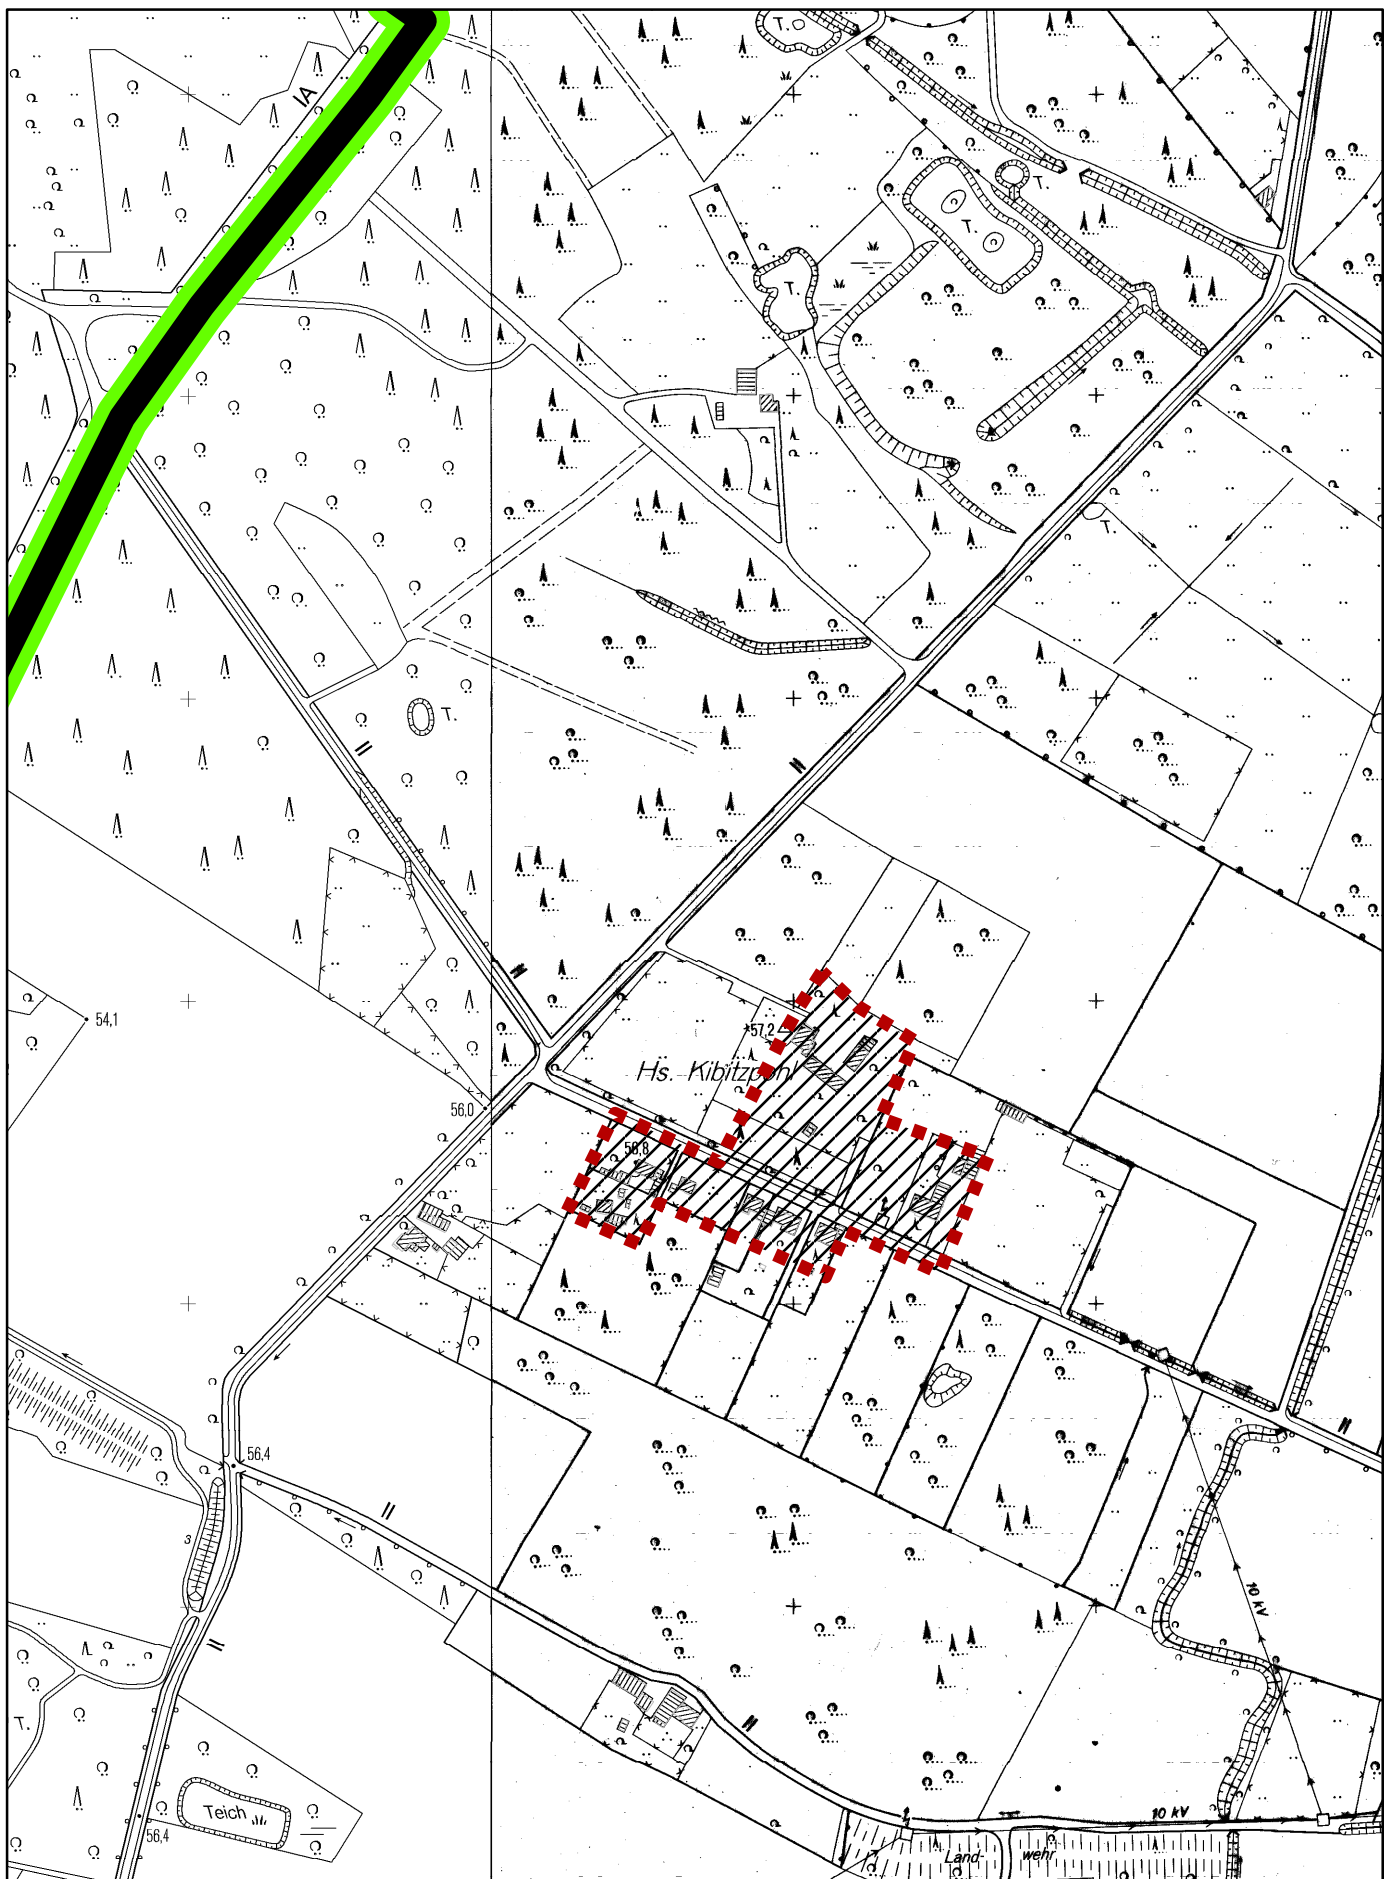

Auskunftsplan Außenbereichssatzung
westl. Außenbezirk Kiebitzpohl



Stadtgrenze

Dieser Plan dient lediglich
zur Darstellung des
Geltungsbereiches des
B-Planes / Änderungsbe-
reiches.

Stadt Telgte
Der Bürgermeister
Fachbereich 6
Baßfeld 4-6
48291 Telgte

