
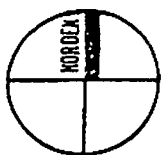


STADT TELGTE

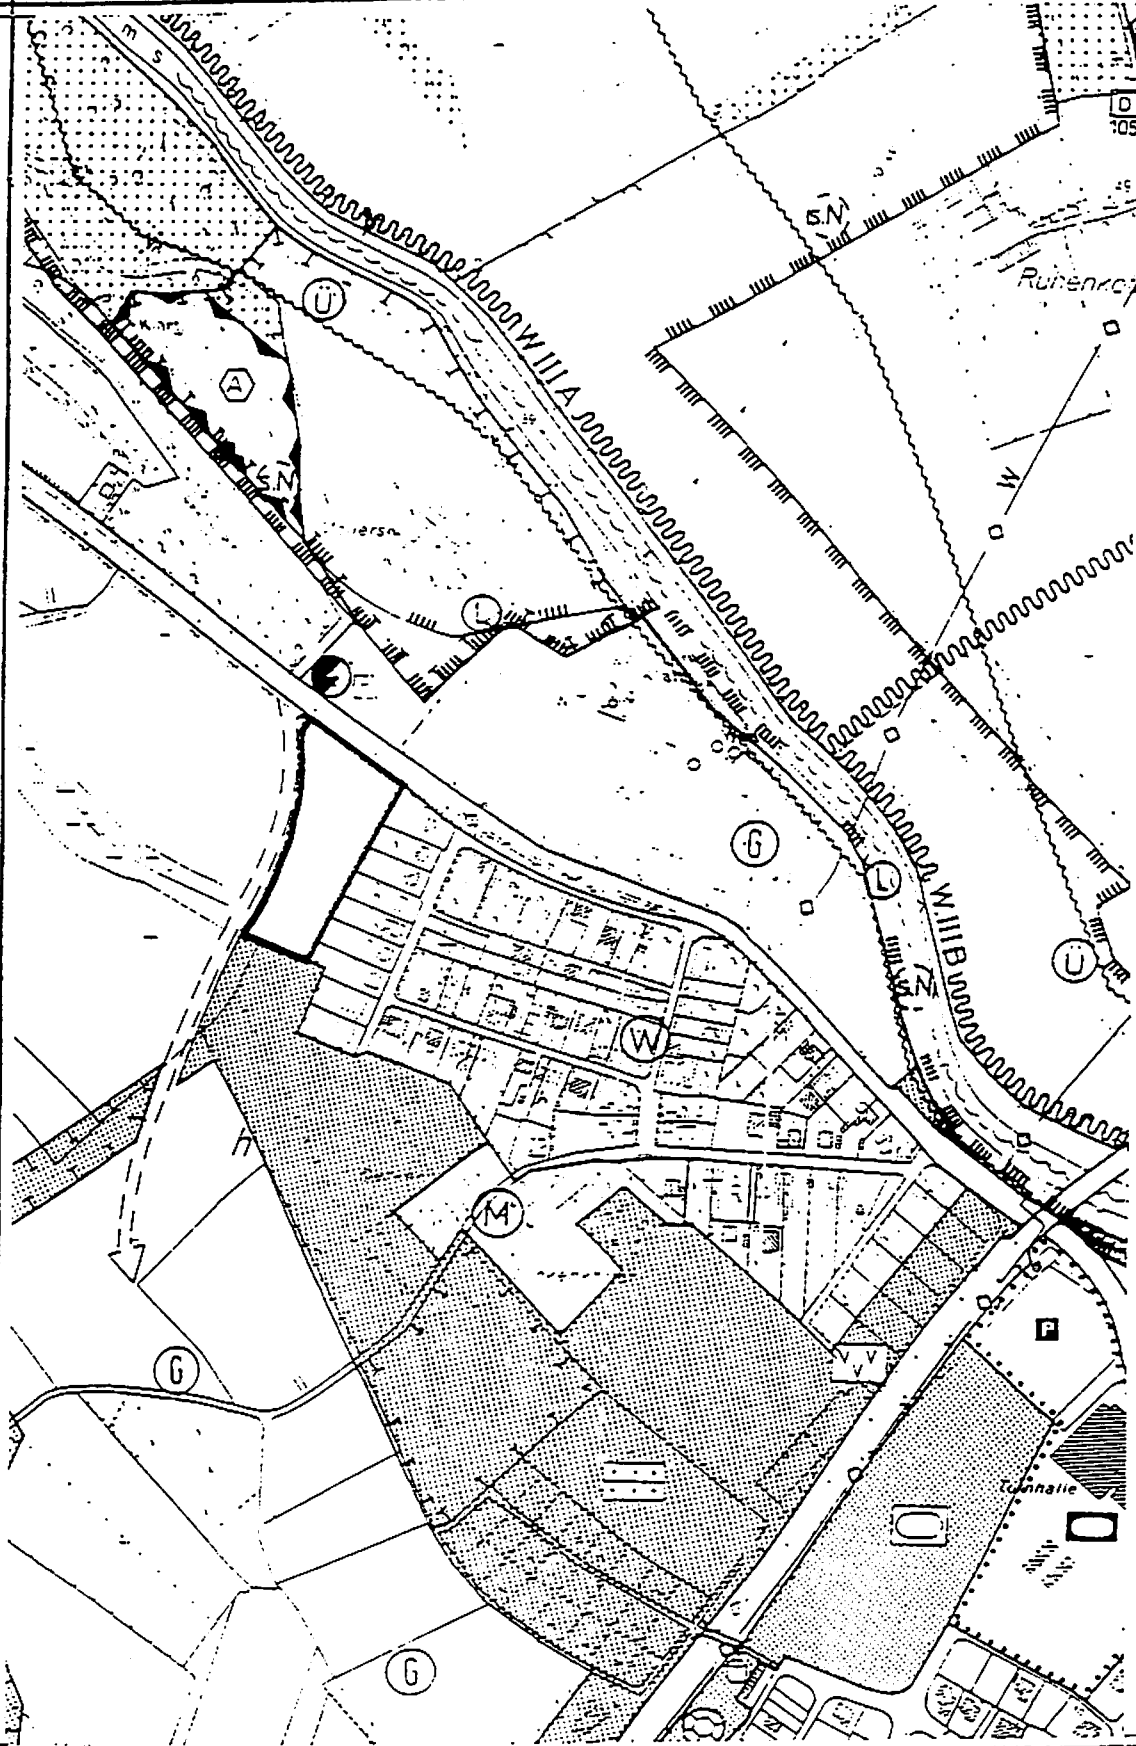

— Grenze des
Satzungsbereiches

MASSTAB
1:5000
DATUM
22.02.00

Stadt Telgte
Der Bürgermeister
Baßfeld 4-6
48291 Telgte

Satzung

gemäß § 34 Abs. 4 Ziffer 3 BauGB zur Abrundung des im Zusammenhang bebauten Ortsteiles im Anschluß an die August-Winkhaus-Siedlung bis zum Bebauungsplangebiet "Gewerbepark Kiebitzpohl" parallel zur August-Winkhaus-Straße im Außenbereich der Stadt Telgte

Der Rat der Stadt Telgte hat in seiner Sitzung am *22.02.2000* aufgrund der §§ 7 und 41 der Gemeindeordnung für das Land Nordrhein-Westfalen vom 14. Juli 1994 (GV NW S. 666/SGV NW 2023) in der zur Zeit geltenden Fassung und des § 34 Abs. 4 Ziffer 3 des Baugesetzbuches (BauGB) vom 08.12.1986 (BGBl. I S. 2253) in der zur Zeit geltenden Fassung folgende Satzung beschlossen:

§ 1

Örtlicher Geltungsbereich

Der Geltungsbereich dieser Satzung betrifft den Bereich im Anschluß an die August-Winkhaus-Siedlung bis zur Grenze des Bebauungsplangebietes "Gewerbepark Kiebitzpohl" (parallel zur August-Winkhaus-Straße) und ist im beiliegenden Plan (M 1 : 5000) durch eine durchgehende schwarze Linie gekennzeichnet.

Der Plan ist Bestandteil dieser Satzung.

§ 2

Inkrafttreten

Diese Satzung tritt am Tage nach ihrer Veröffentlichung in Kraft.