


STADT TELGTE

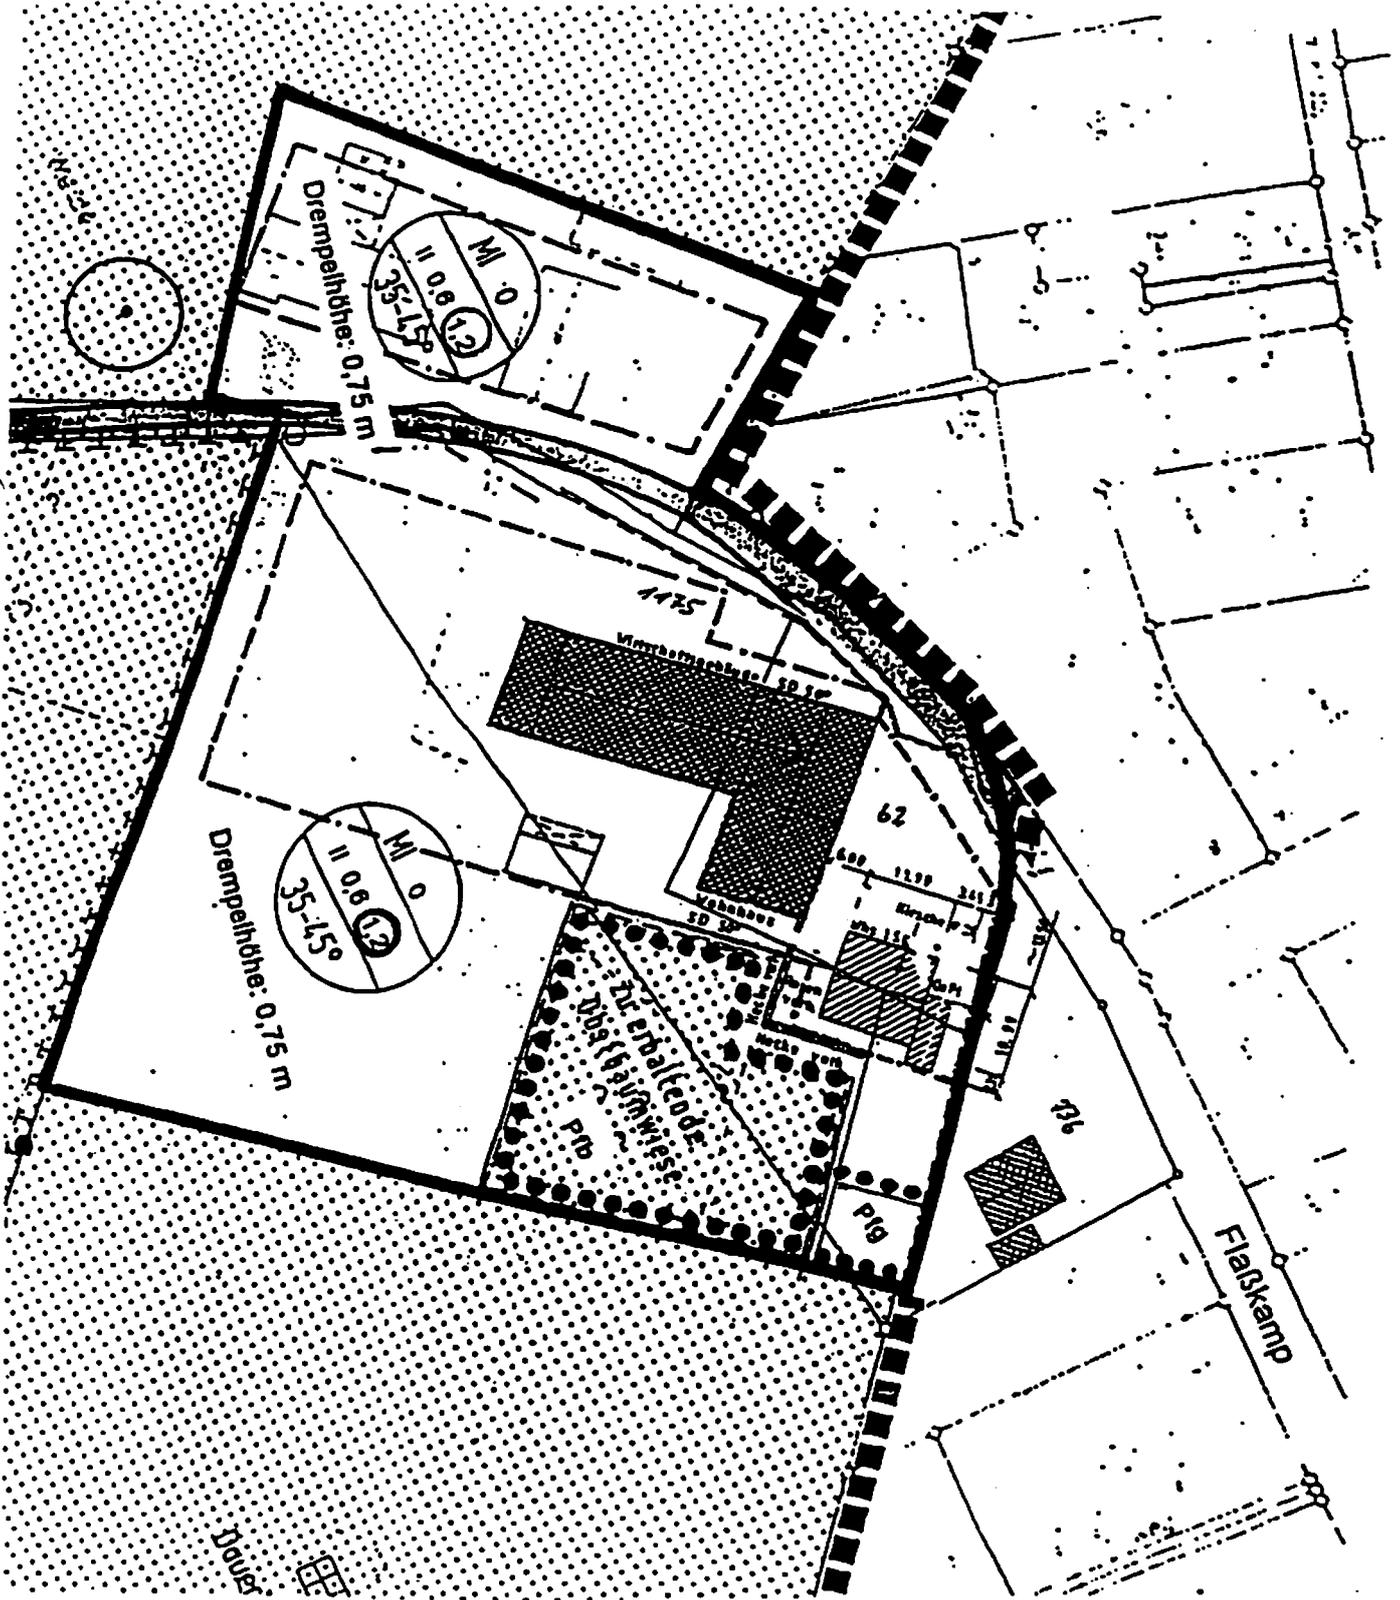

Satzungsbereich

MASSTAB
1:1.000

DATUM
17.12.1996

Stadt Telgte
Der Stadtdirektor
Baufeld 4-6
48291 Telgte