

## **Satzung**

der Stadt Telgte zur Festlegung der Grenzen eines im Zusammenhang bebauten Ortsteiles für den Siedlungsbereich "Lütken Heide" an der Grevener Straße in der Stadt Telgte vom

---

Aufgrund der §§ 4 Absatz 1 und 28 GO NW in der Fassung der Bekanntmachung vom 13. August 1984 (GV.NW. S. 475), geändert durch Gesetz vom 20. Juni 1989 (GV.NW. S. 362), und des § 34 Absatz 4 Ziffern 2 und 3 des Baugesetzbuches (BauGB) vom 08. Dezember 1986 (BGBl. I S. 2253) hat der Rat der Stadt Telgte in seiner Sitzung am 15.05.1990 folgende Satzung beschlossen:

### **§ 1**

#### **Geltungsbereich**

In der Stadt Telgte wird aufgrund des § 34 Absatz 4 Ziffern 2 und 3 des Baugesetzbuches ein im Zusammenhang bebauter Ortsteil für den Siedlungsbereich "Lütken Heide" an der Grevener Straße in der Stadt Telgte festgesetzt.

Die Grenzen dieses Bereiches sind in dem dieser Satzung als Anlage 1 beigefügten Übersichtsplan im Maßstab 1 : 5000 durch eine durchgehende schwarze Linie gekennzeichnet.


Der Übersichtsplan ist Bestandteil dieser Satzung.

### **§ 2**


#### **Inkrafttreten**

Diese Satzung tritt am Tage nach ihrer Bekanntmachung in Kraft.

# STADT TELGTE

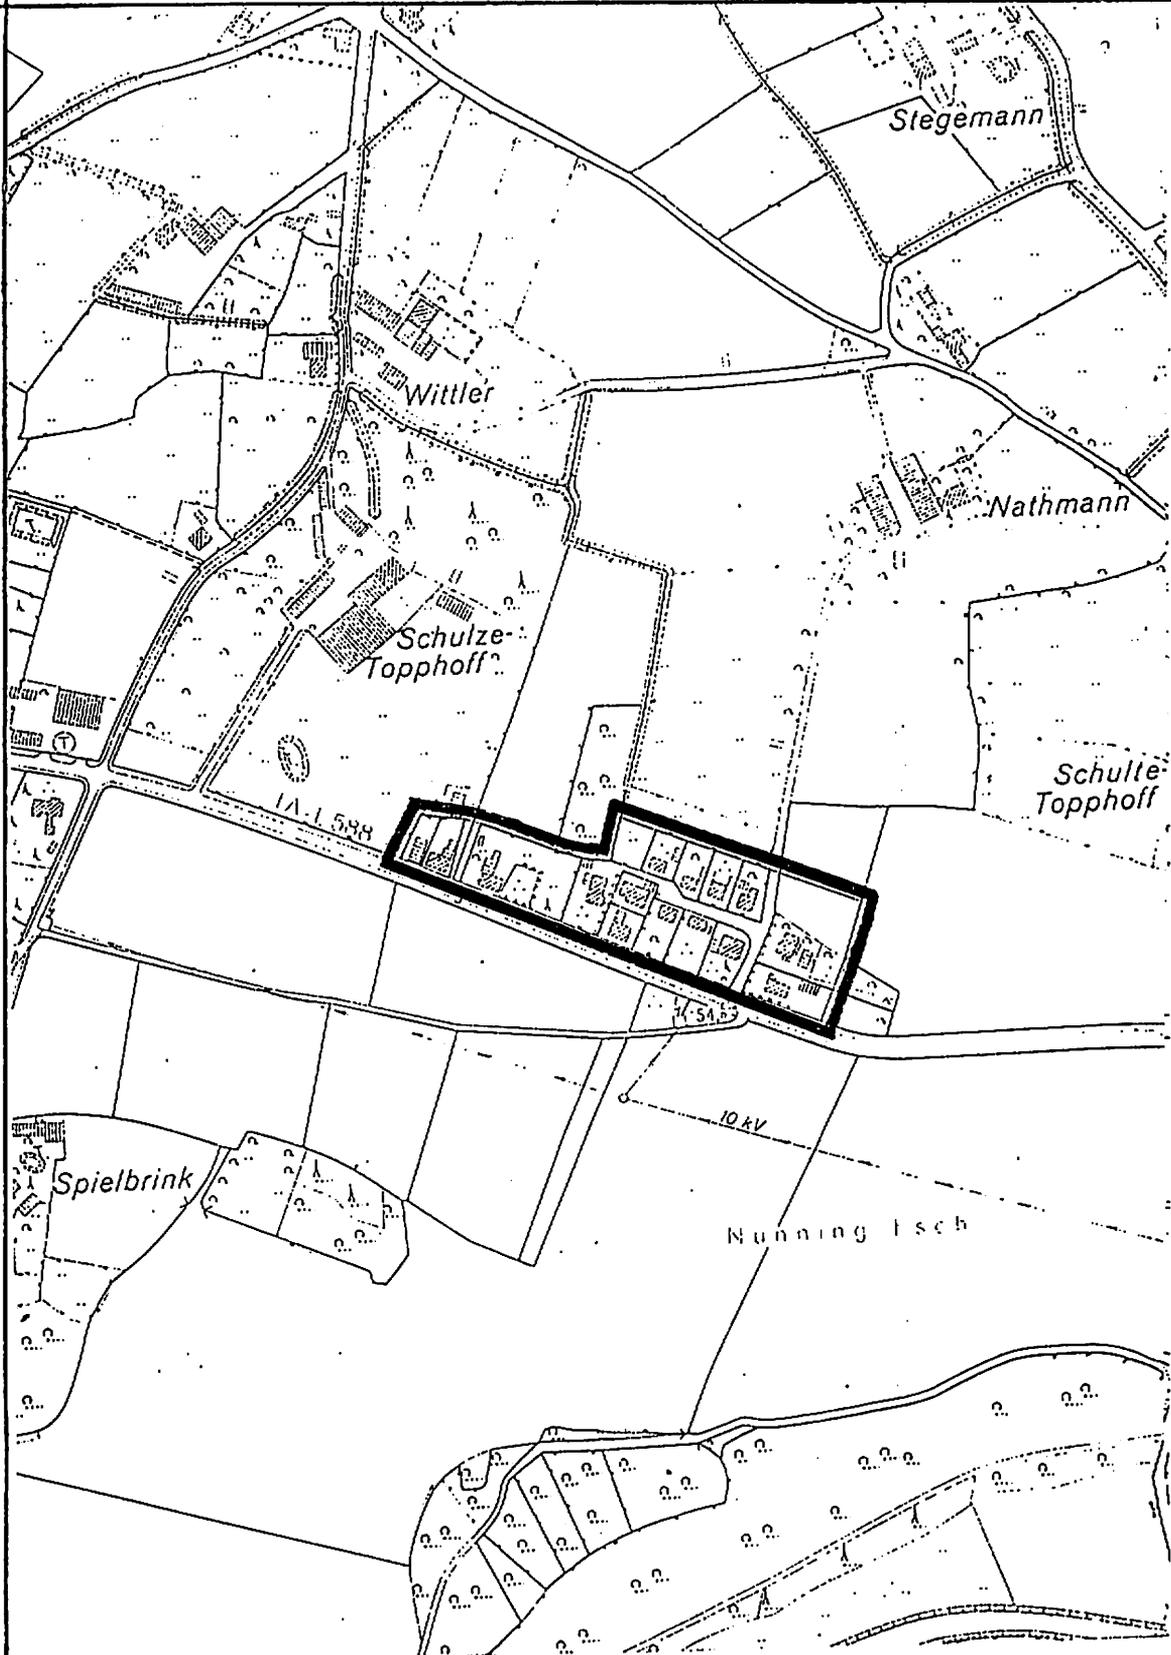

— Grenze des Satzungsbereiches

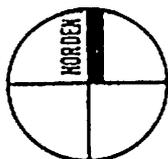

ÜBERSICHTSPLAN  
zur Satzung gem. § 34  
BauGB  
"Lütken Heide"

MASSTAB  
1:5000

DATUM  
10.04.1990

Stadt Telgte  
Dor Stadtdirektor  
Baßfeld 4-8  
4404 Telgte