


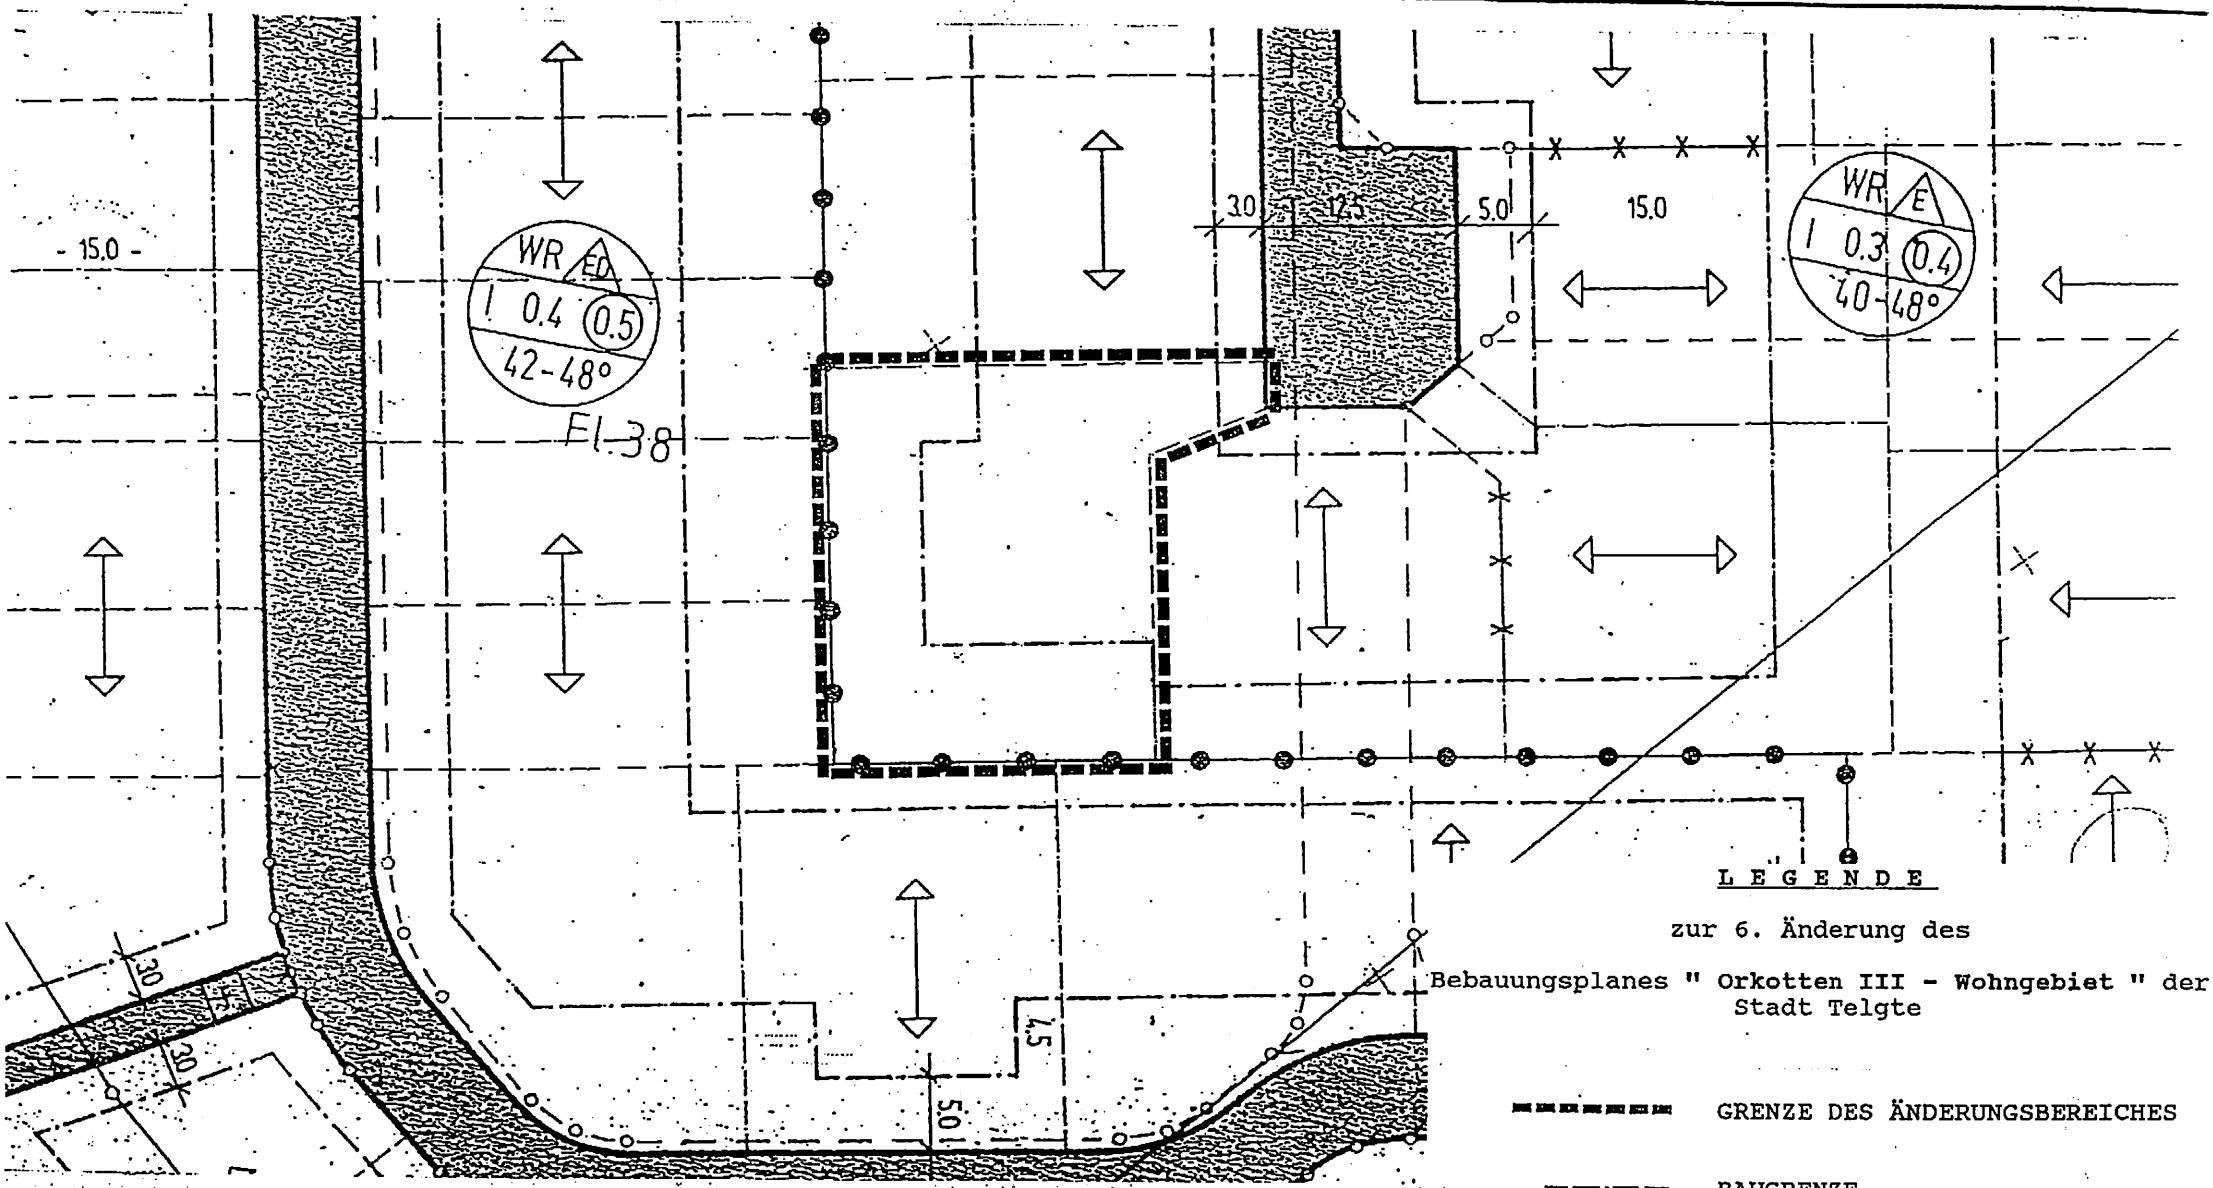

PLANAUSSCHNITT:
B-PLAN ORKOTTEN III - WOHNGEBIET
ÄNDERUNGS NR : 6

M.
1:500

----- ÄNDERUNGSBEREICH

ÄNDERUNG

BLATT
2