


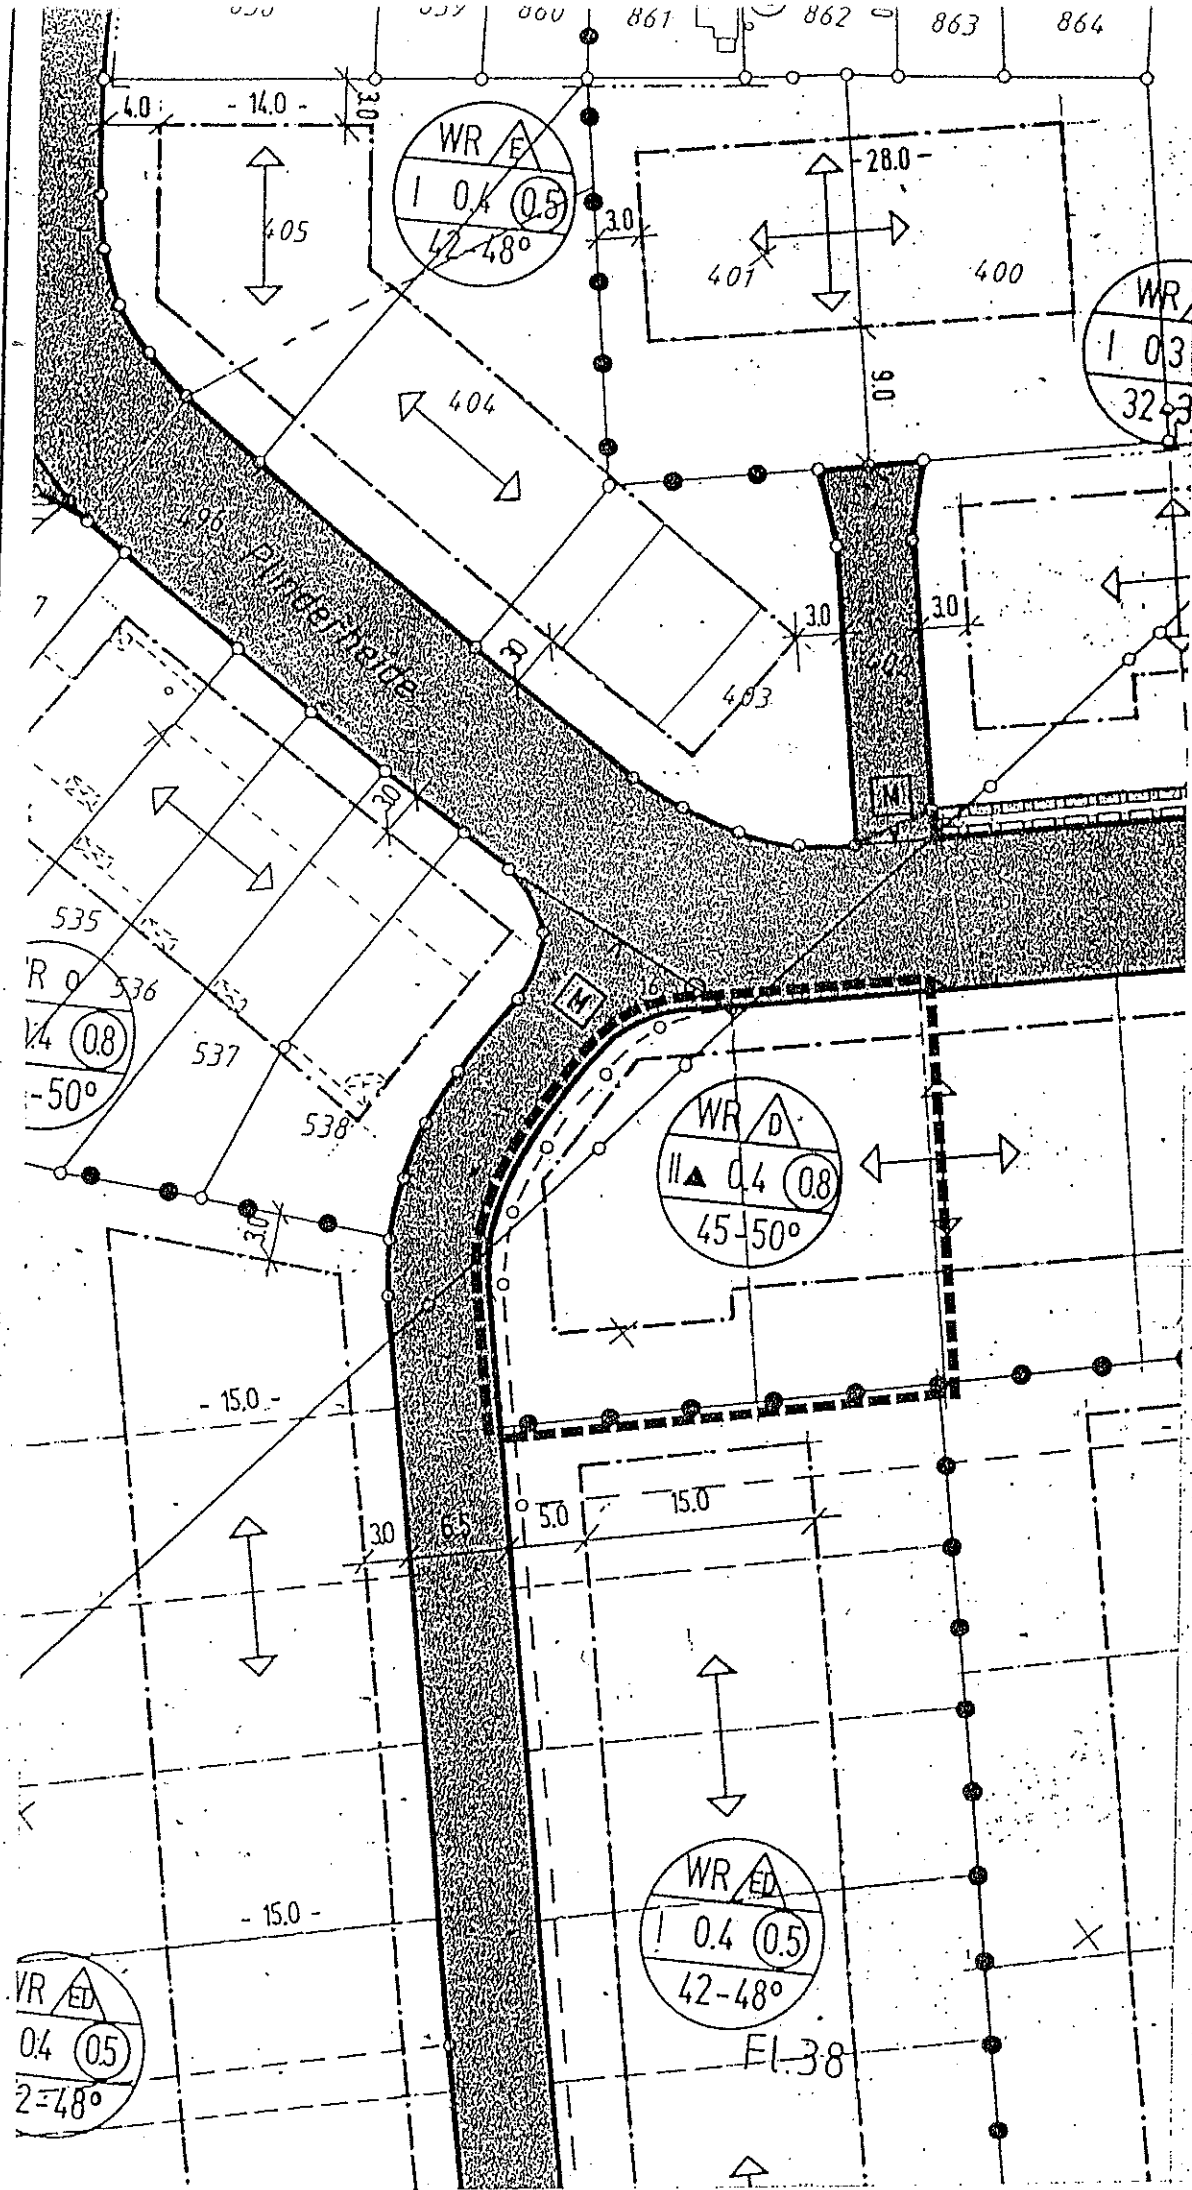

BLAT

1

ÄNDERUNG

ÄNDERUNGSBEREICH

M. 1:500

PLANAUSSCHNITT:

B - PLAN Orkotten III - Wohngebiet

ÄNDERUNGS NR.: 10