


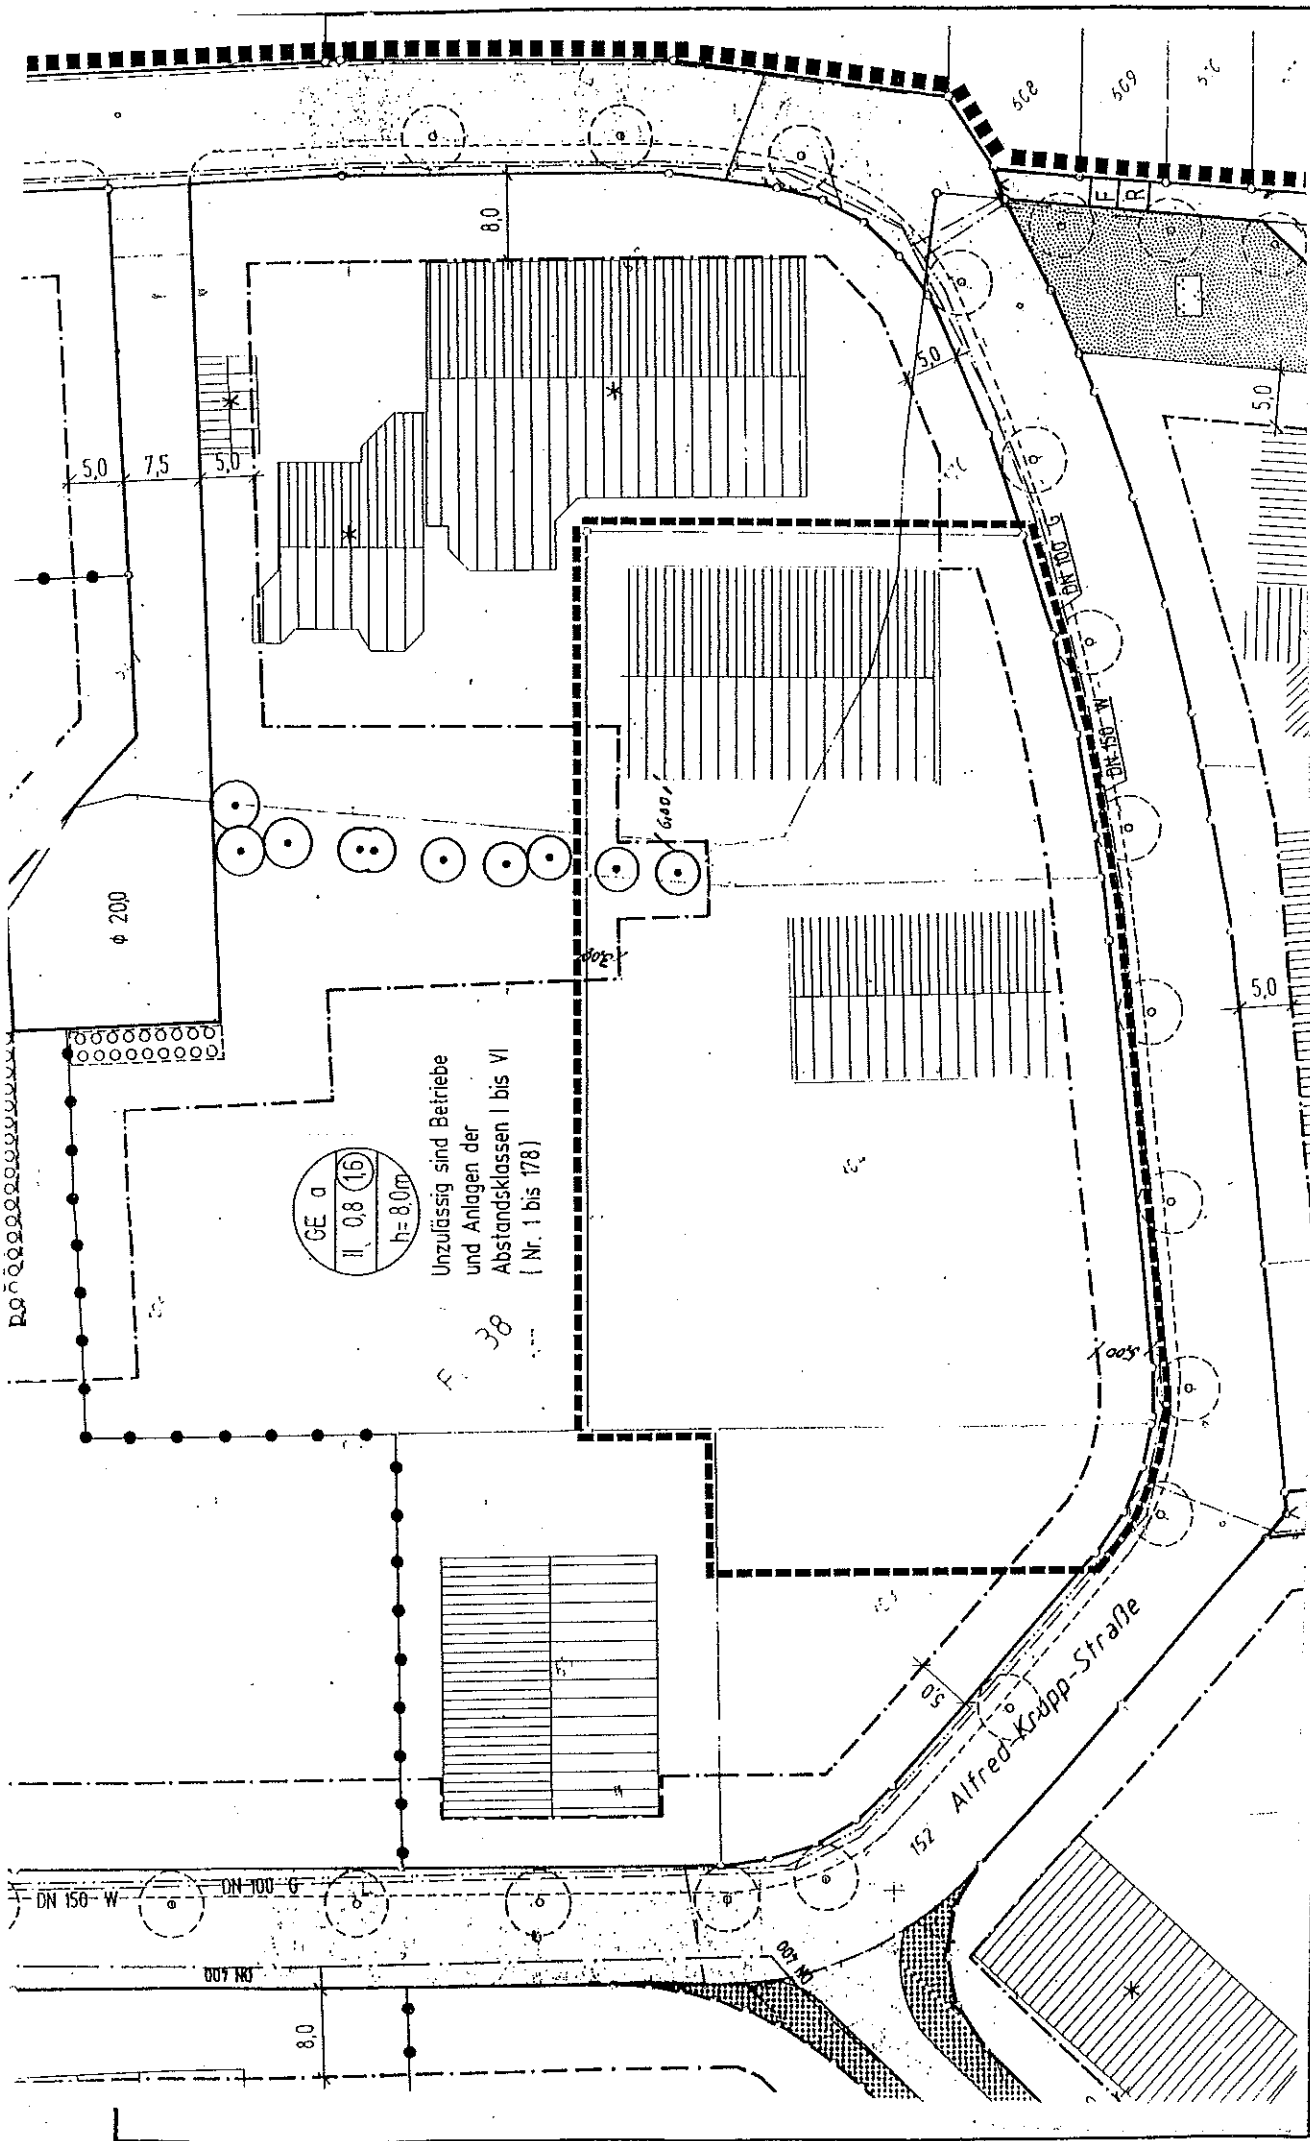

BLATT
2

ÄNDERUNG

ÄNDERUNGSBEREICH

M.

1:1

PLANAUSSCHNITT:
B-PAN Orhöfen III - Gewerbegebiet
ÄNDERUNGS HR.: 2