


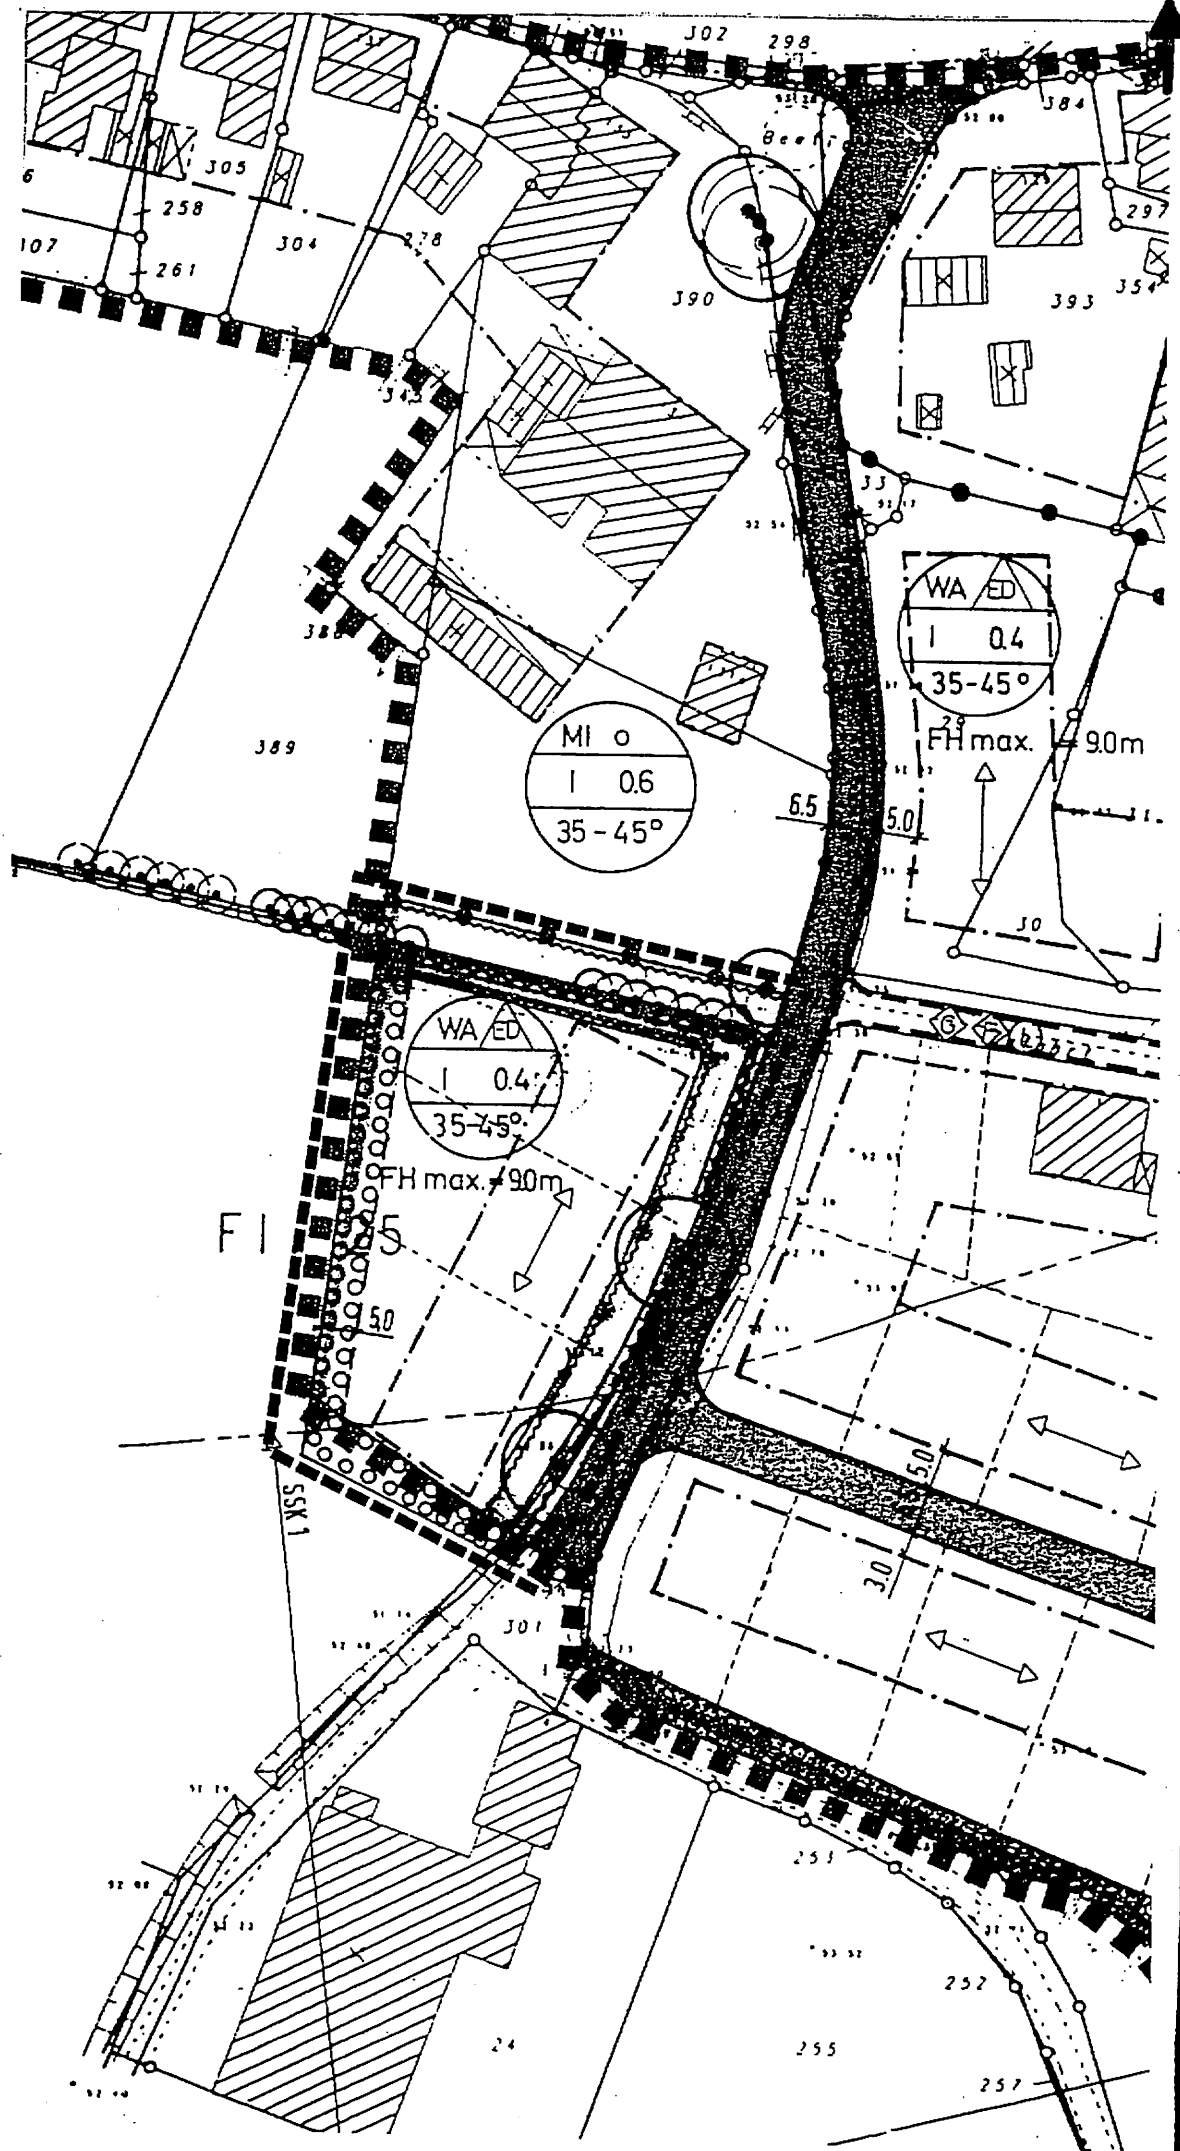

BLATT

BESTAND

ÄNDERUNGSBEREICH

M.
1:1000

PLANAUSSCHNITT:
B-PLAN "Holtmann"
ÄNDERUNGS NR.: 5.