


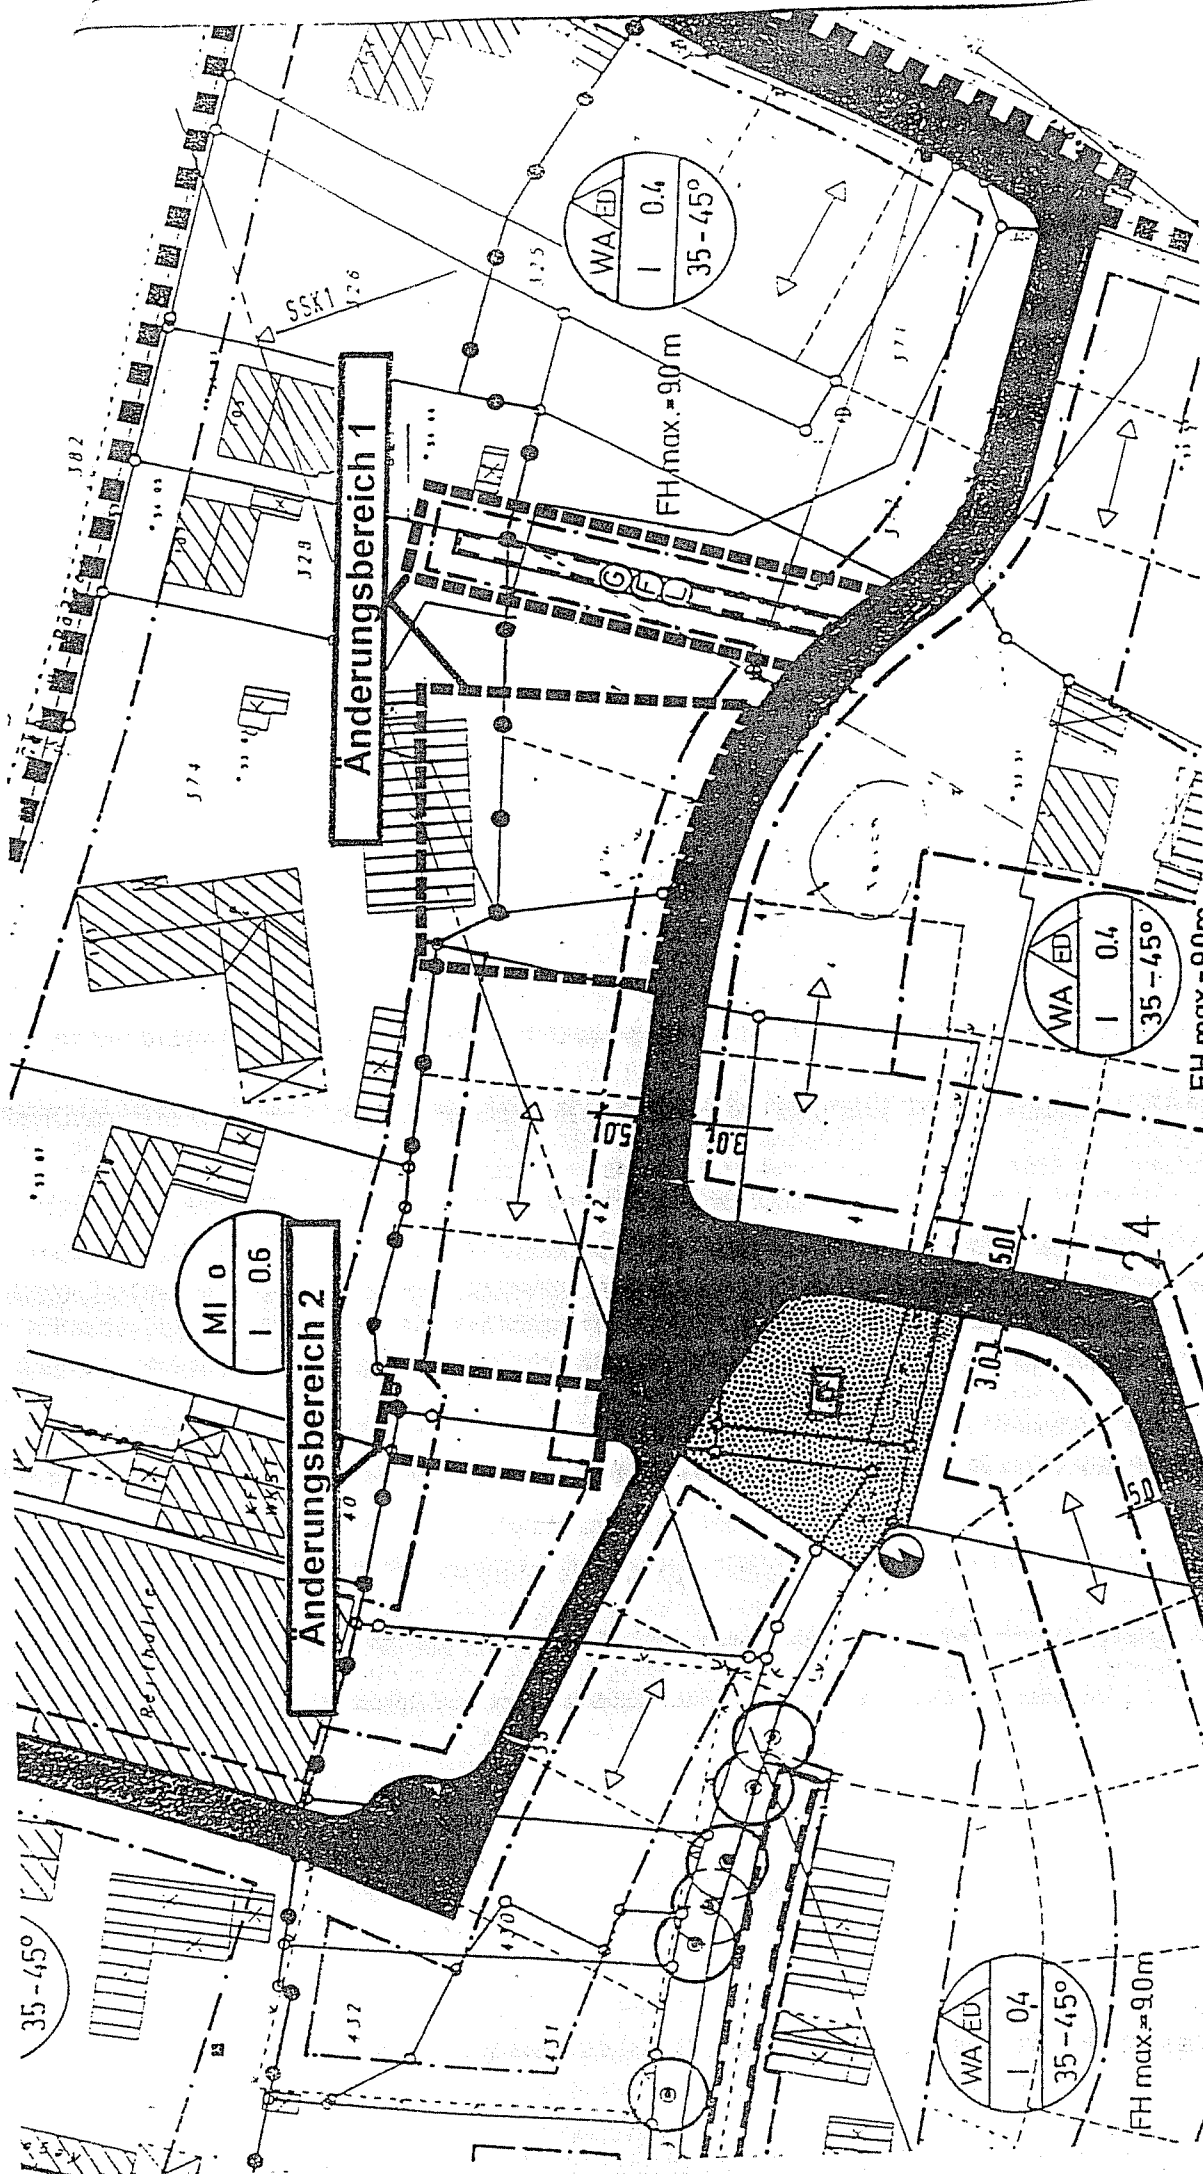

PLANAUSSCHNITT:
B-PLAN "Holzmann"
ÄNDERUNG NR.: 1

M.
1:1000

ÄNDERUNGSBEREICH

ÄNDERUNG

BLATT
2