


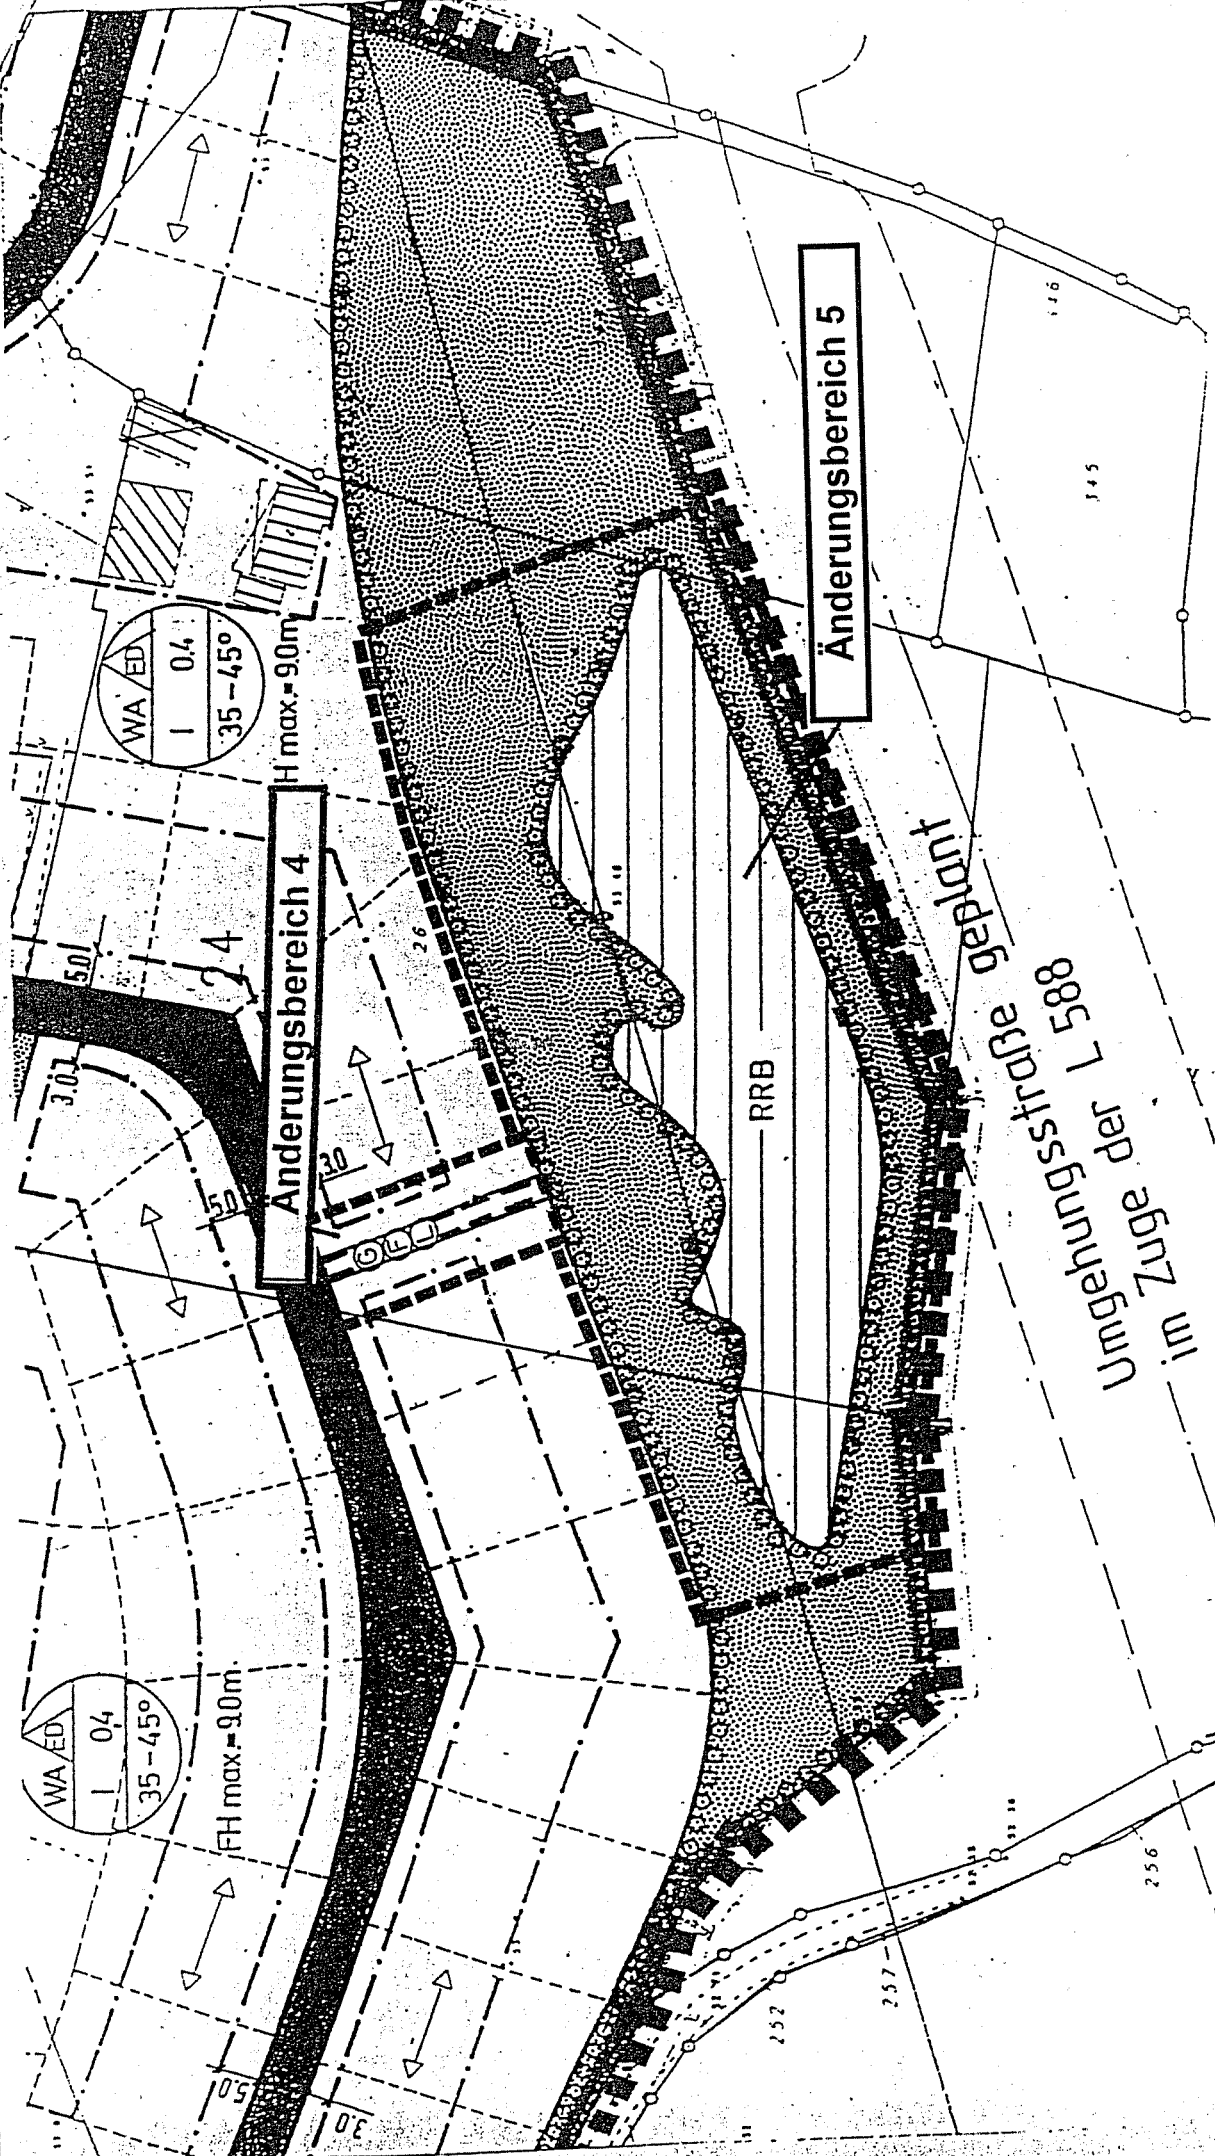

PLANAUSSCHNITT:
B-PLAN "Holtmann"
ÄNDERUNGS NR.: 1

M.
1:1000

ÄNDERUNGSBEREICH

ÄNDERUNG

BLATT

2