


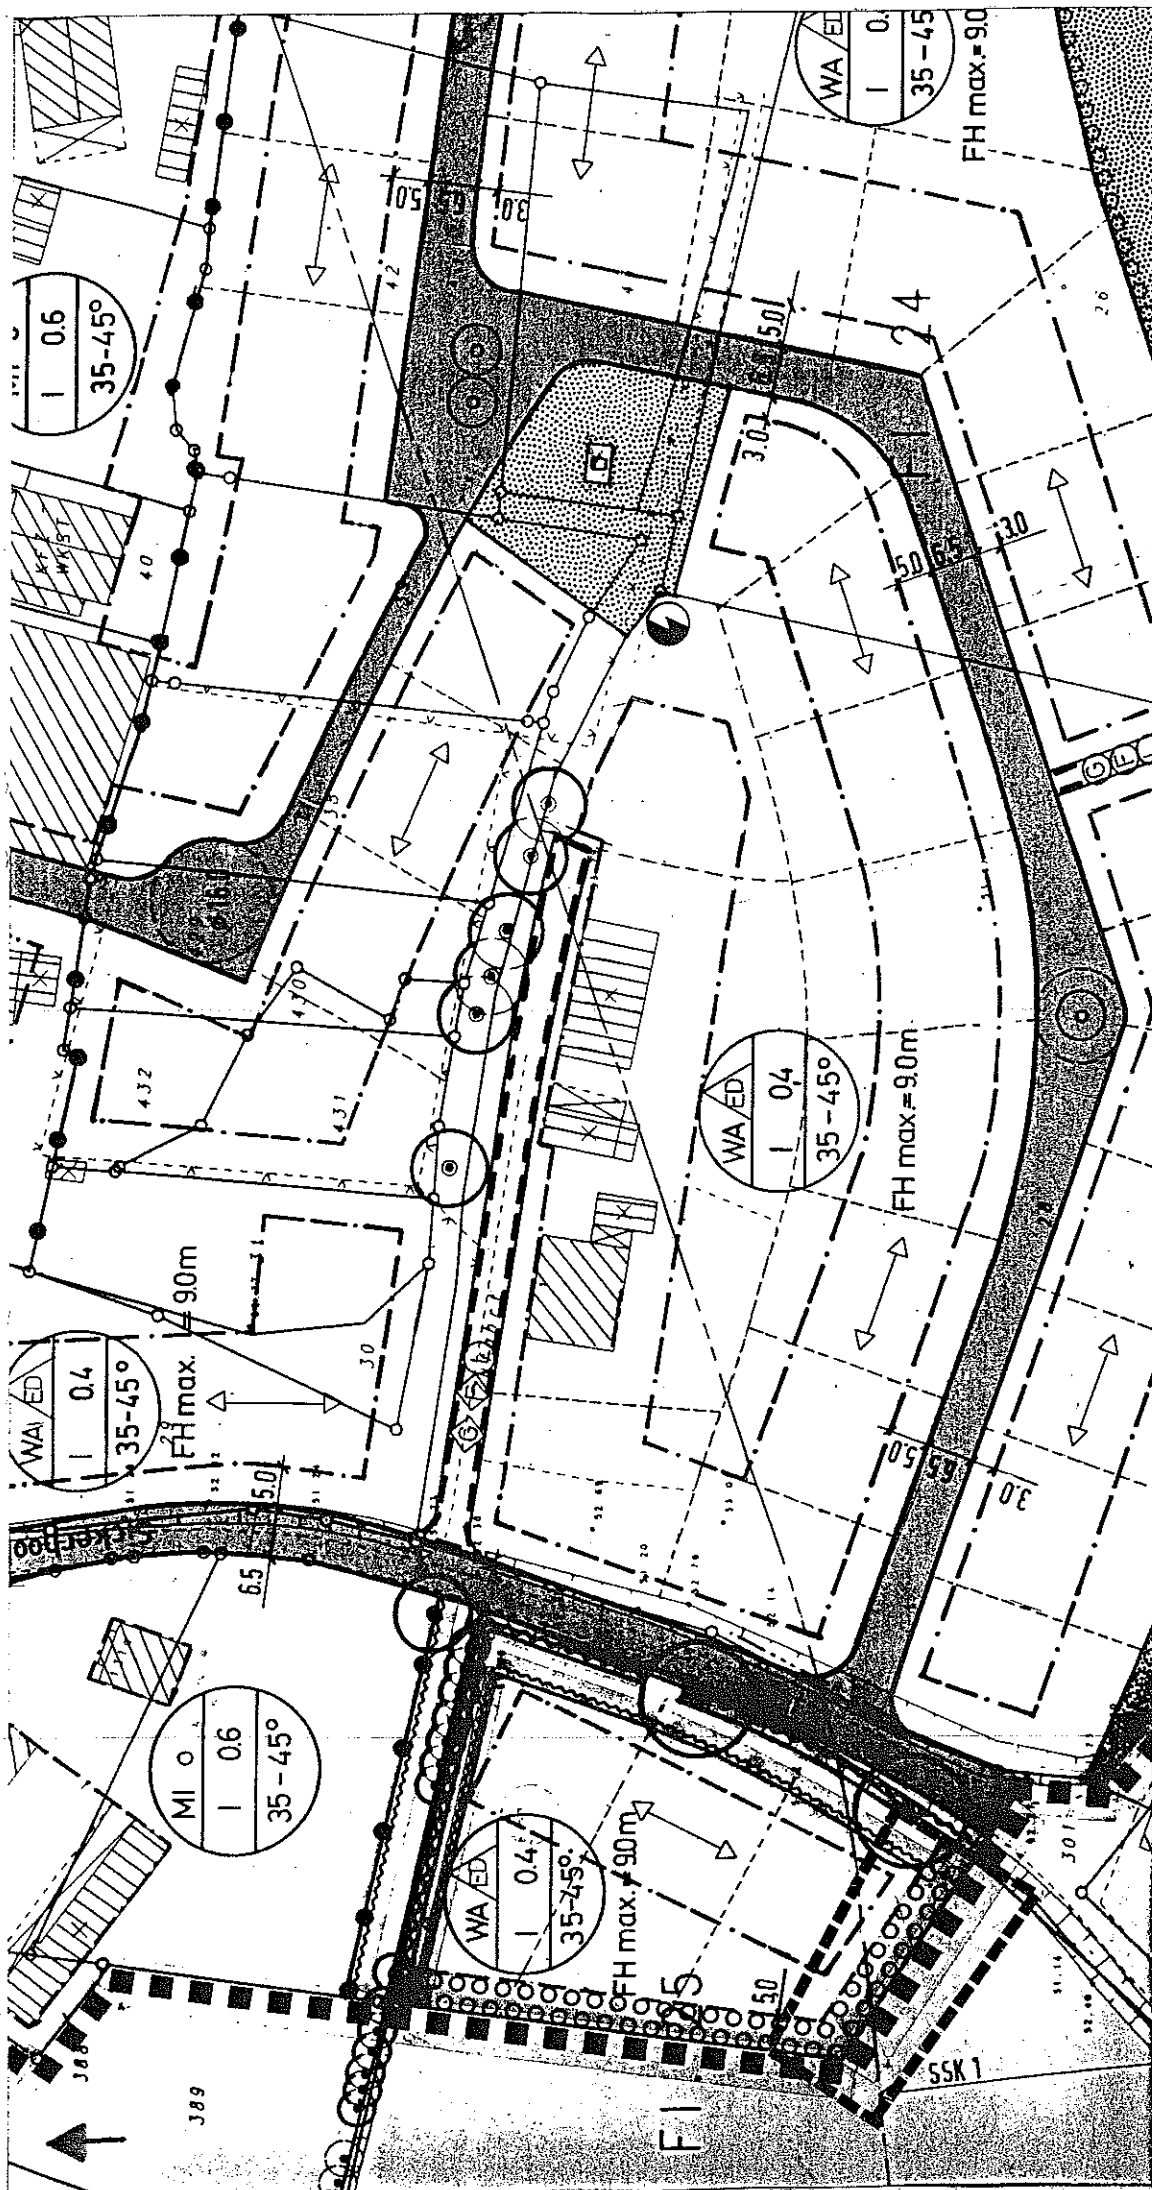

PLANAUSSCHNITT: "
B-PLAN, Holmann
ÄNDERUNG NR.: 2

M.
1:1000

----- ÄNDERUNGSBEREICH

BESTAND

BLATT
7