


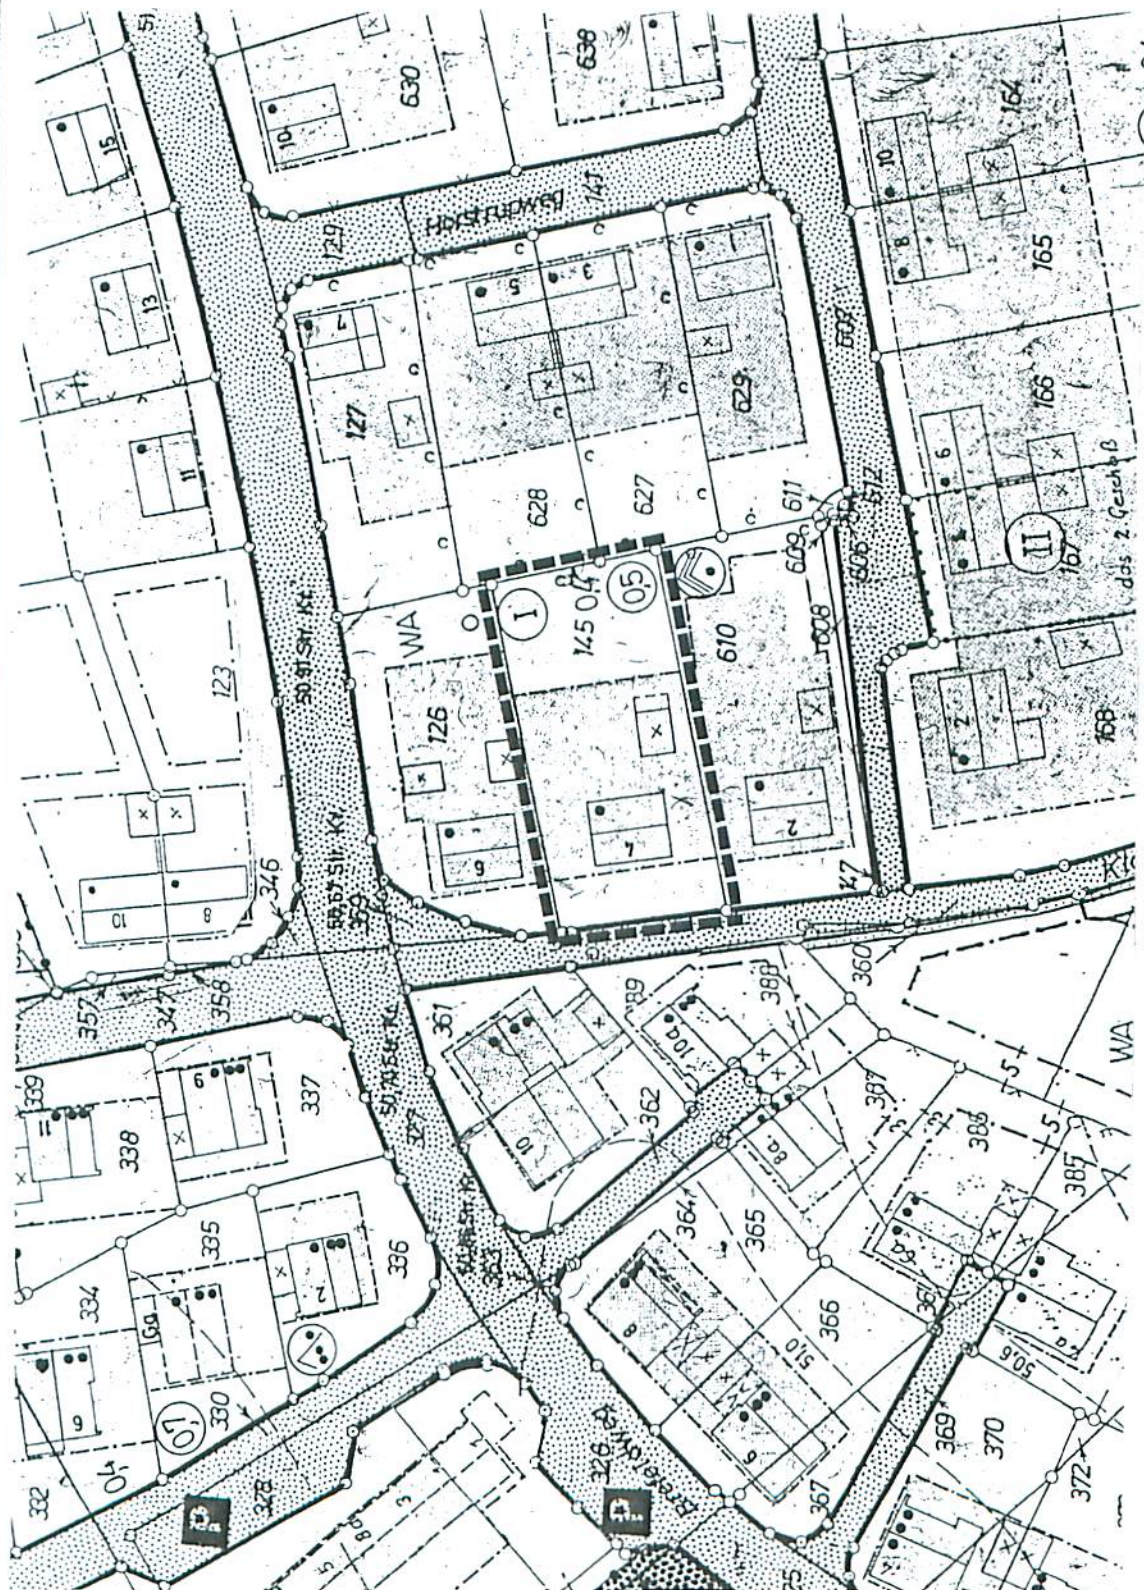

PLANAUSSCHNITT:
B-PLAN Kolpingsiedlung I
ÄNDERUNGS NR. :

M.
1:1000

--- ÄNDERUNGSBEREICH

BESTAND

BLATT
7