


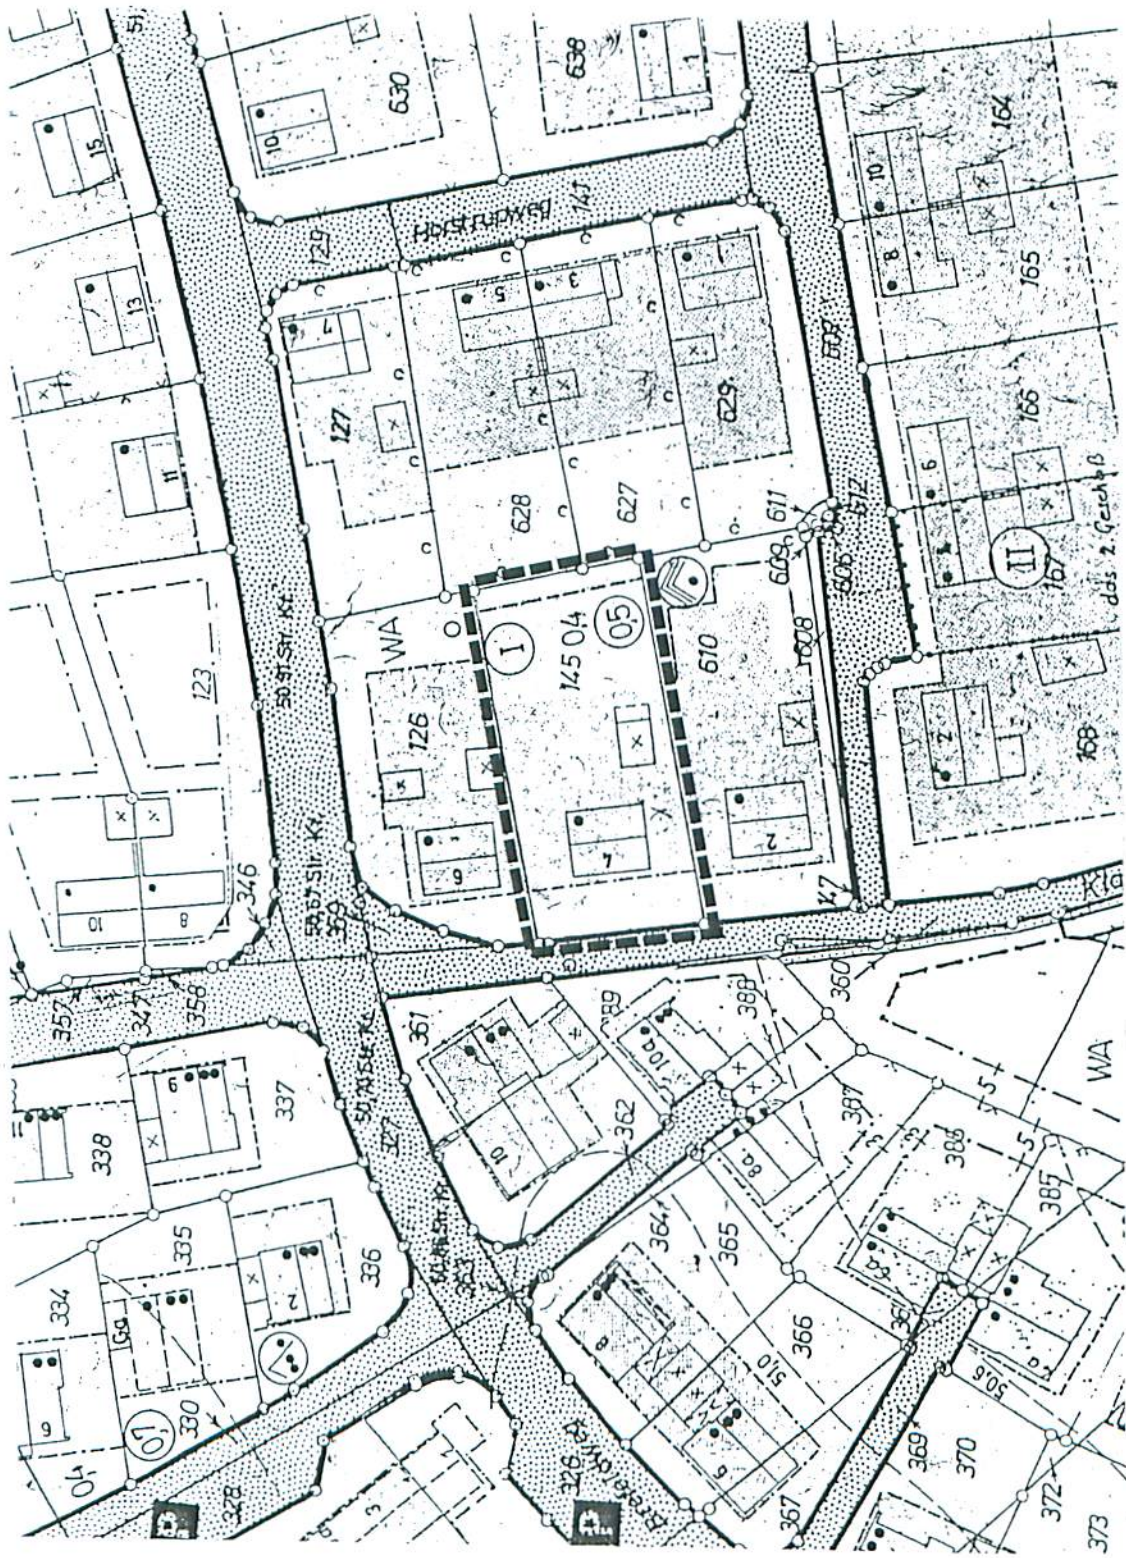

PLANAUSSCHNITT:
B-PLAN *Kolpingsiedlung I*
ÄNDERUNGS NR.:

M.
1:1000

--- ÄNDERUNGSBEREICH
--- *Baugrenze*

16.
ÄNDERUNG

BLATT
2