


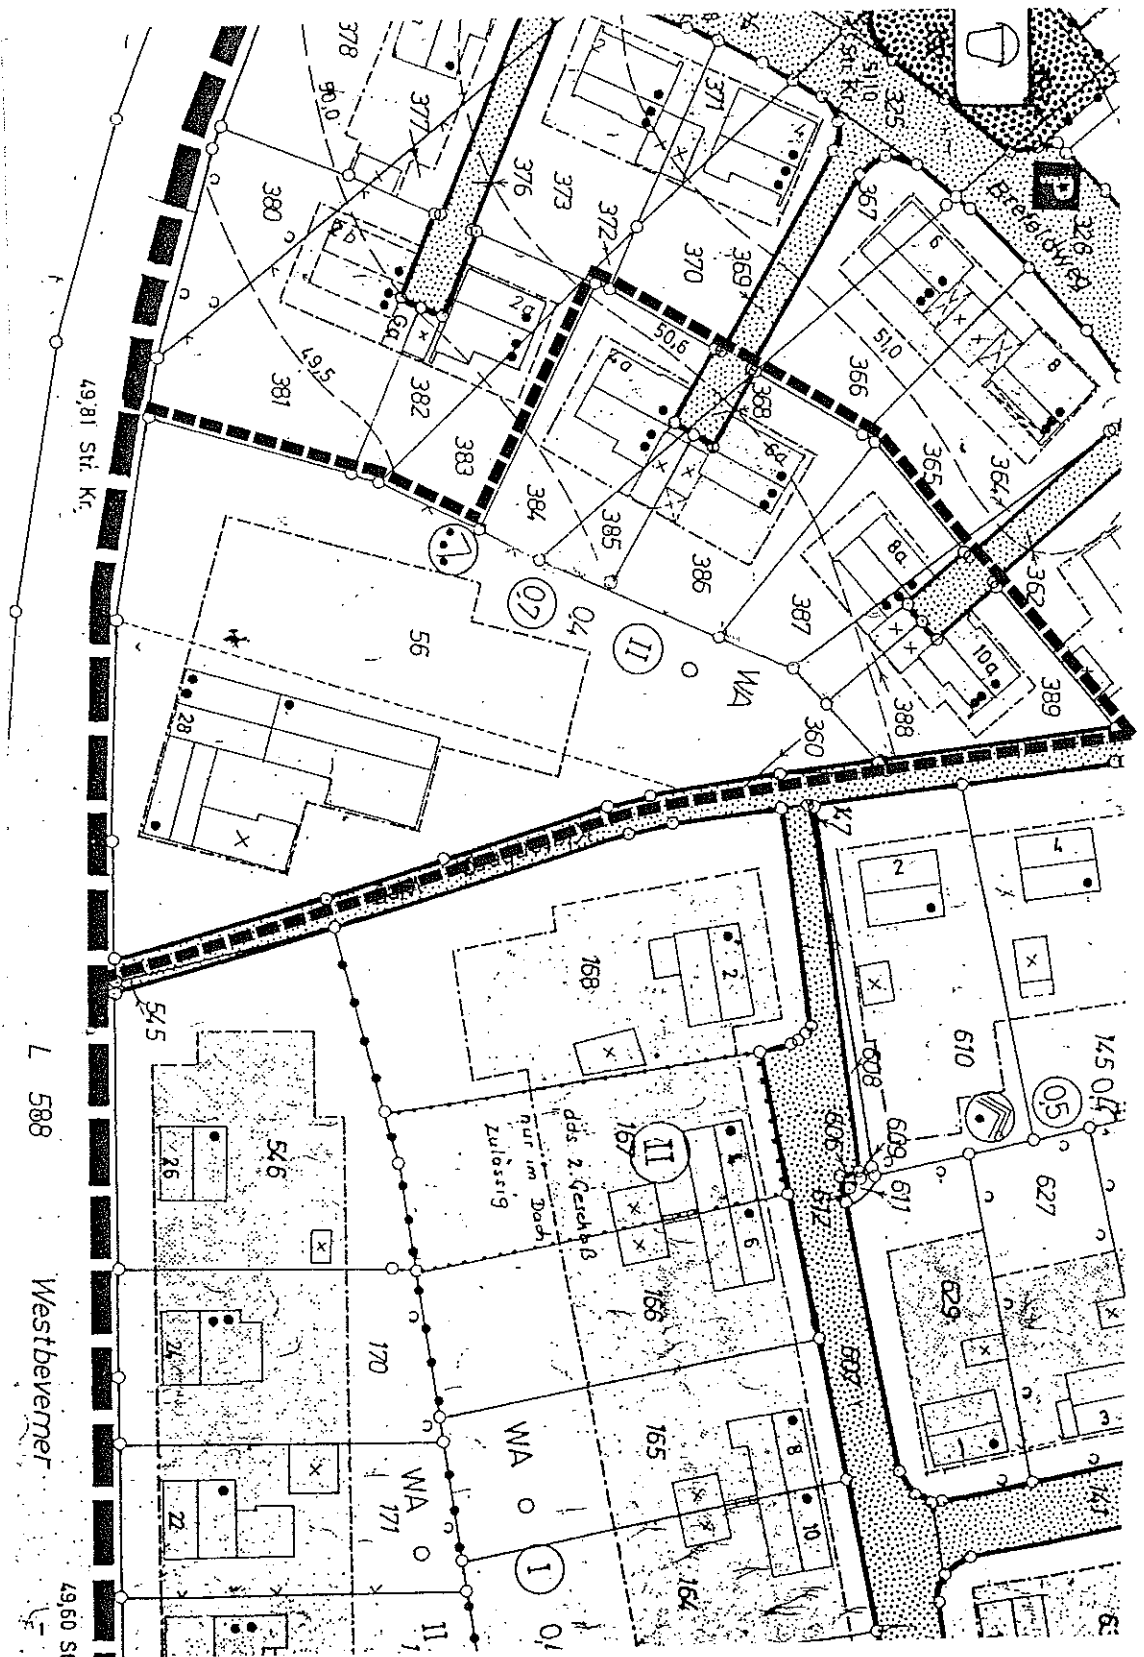

PLANAUSSCHNITT:

B-PLAN *Kolpingstiftung I*  
 ÄNDERUNGS NR.: 15. Vereinfachte

M.

1:1000

ÄNDERUNGSBEREICH

BESTAND

BLATT

1